




Elewacja północna
zewnątrzna

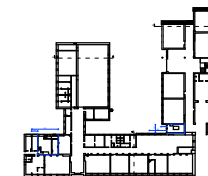

obróbka blacharska
- do odtworzenia

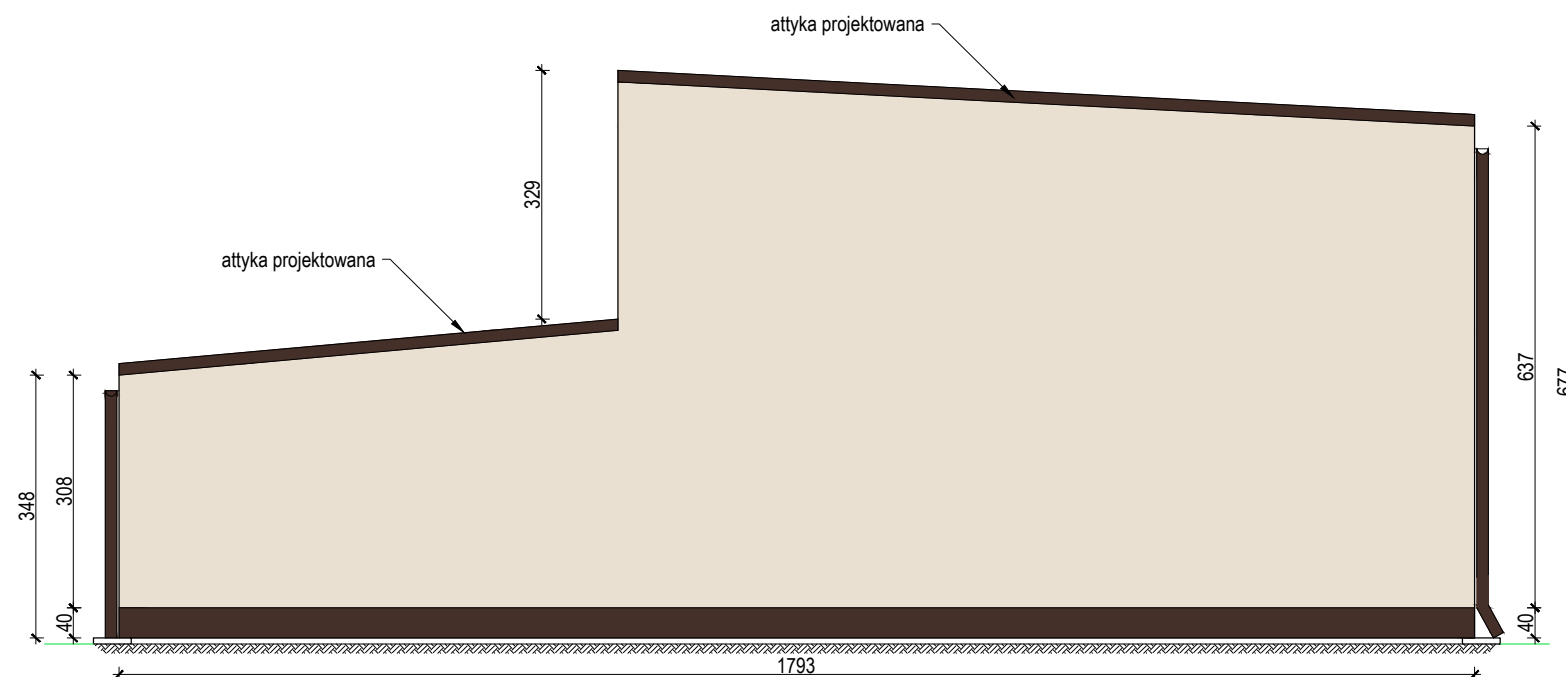

Elewacja północna
wewnętrzna

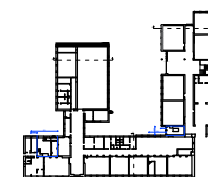

Dz1 02 • okna i drzwi przeznaczone do wymiany

nazwa inwestycji		PRZEBUDOWA BUDYNKU PUBLICZNEJ SZKOŁY PODSTAWOWEJ W MUROWIE POLEGAJĄCA NA JEGO TERMOMODERNIZACJI	
nazwa projektu		PRZEBUDOWA BUDYNKU PUBLICZNEJ SZKOŁY PODSTAWOWEJ W MUROWIE POLEGAJĄCA NA JEGO OCIEPLENIU	
inwestor		GMINA MURÓW, 46-030 MURÓW, UL. DWORCOWA 2	
adres inwestycji		46-030 MURÓW, UL. WOLNOŚCI 22	
jednostka projektowa		Mazowiecka Agencja Energetyczna Sp. z o.o. ul. Nowogrodzka 31 lok 330, 00-511 Warszawa	
projektowała		mgr inż. arch. Dorota Mokrosińska 22/R-378/ŁOIA/06 do projektowania bez ograniczeń w specjalności architektonicznej	
sprawdziła		mgr inż. arch. Paulina Chwalbińska 2/B-760/ŁOIA/08 do projektowania bez ograniczeń w specjalności architektonicznej	
opracowała		inż. arch. Emilia Gęsikowska	
tytuł rysunku		Elewacje - kolorystyka	
branża	skala	data	nr rys.
architektura	1:100/ 297X420	10.2023	(12)09

kolor wiodący : RAL 9001	kolor wiodący : RAL 6019	wstawki kolorystyczne : RAL 1018	wstawki kolorystyczne : RAL 2010	cokół : tynk mozaikowy RAL 8017	drzwi alumin., obróbki blacharskie : RAL 8017	drzwi techniczne : RAL 7016