



TP2

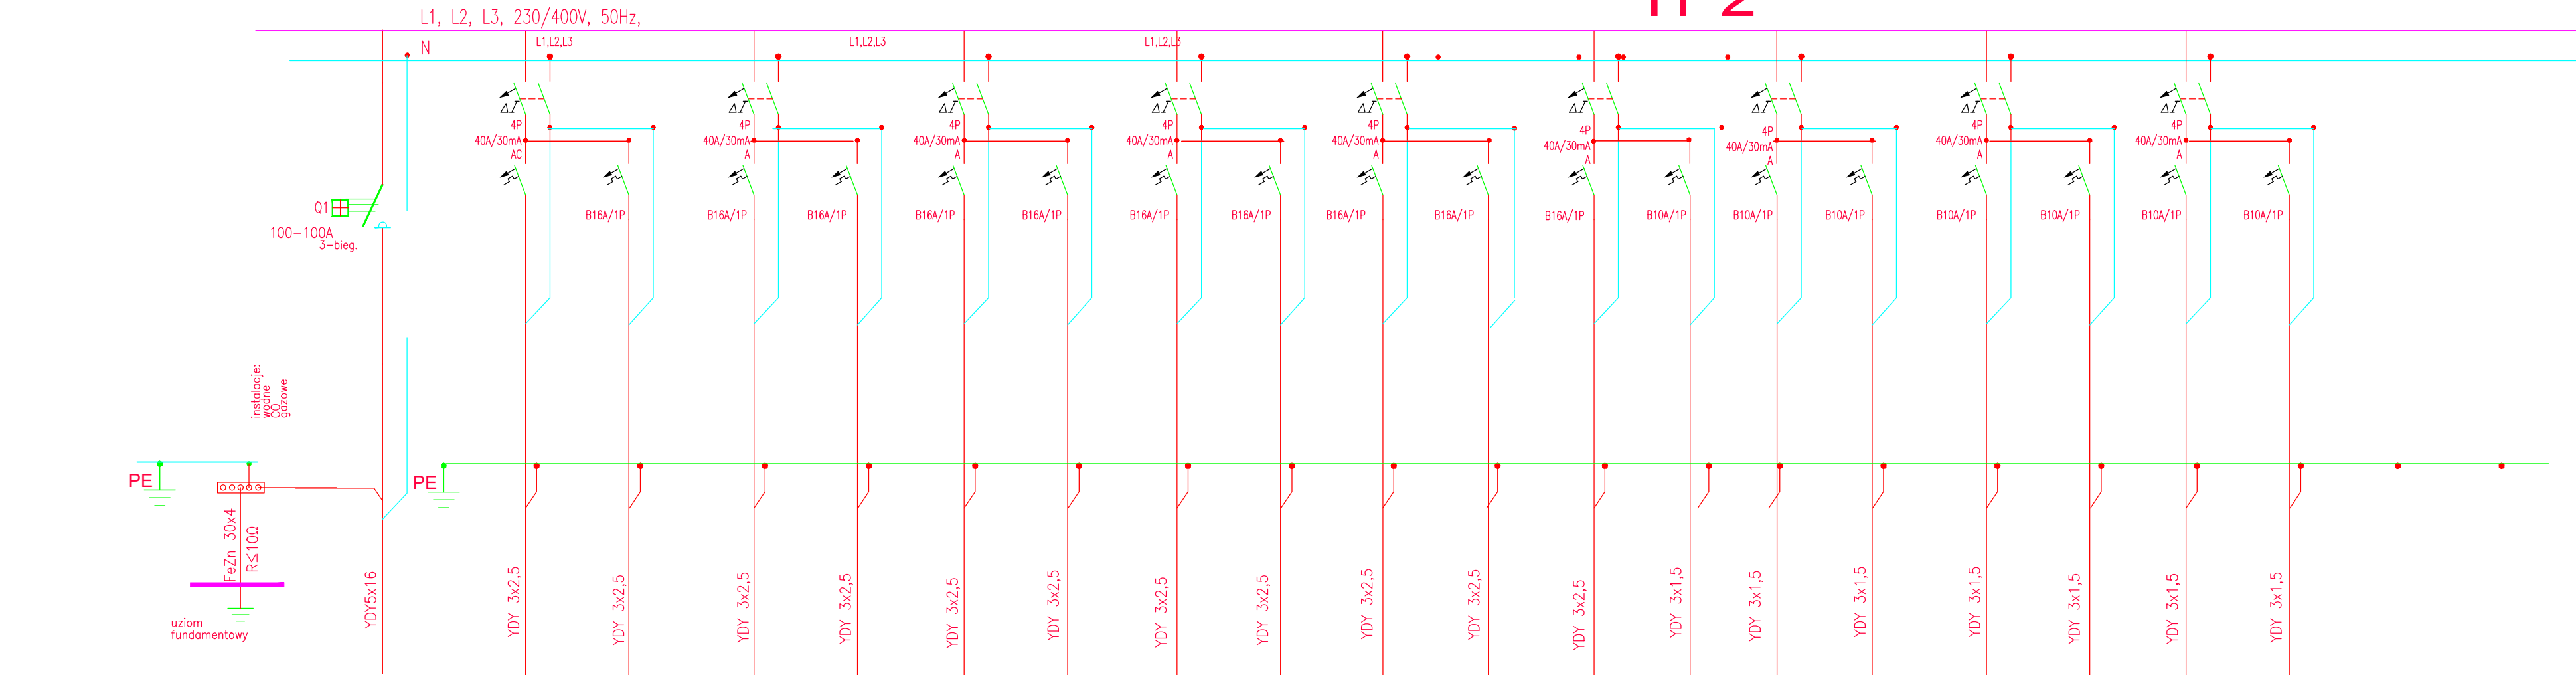

NR	OBWR	OBW		Q1	Q2	Q3	Q4	Q5	Q6	Q7	Q8	Q9	10	Q11	Q12	Q13	Q14	Q15	Q16	Q17	Q18		
				Gniazda ogólne 230V 1.18 Magazyn 1.20 Kuchnia 1.21 Mag. techn	Gniazda ogólne 230V 1.24 Gabinet Dyr 1.26 Sekretariat 1.25 Sekretariat	Gniazda ogólne 230V 1.02 Sala 2 1.01 Sala 1	Gniazda 1.15 Jadalnia 1.16 Jadalnia	Gniazda ogólne 230V 1.17 Kuchnia 1.19 Przygotow	Gniazda ogólne 230V 1.57 Gab.piel 1.28 Pom soc 1.27 Pom sacl 1.58 Pom porz	Gniazda ogólne 230V 1.58 Pom.porz	Gniazda ogólne 230V 1.29 Sala gimn	Gniazda ogólne 230V 1.55 Toaleta D 1.56 Toaleta prac 1.54 GToaleta M	Gniazda ogólne 230V 1.60 Szatnia M 1.31 Siłownia	Gniazda ogólne 230V 1.37 Komuni 1.20 Kottownia 1.37 Komuni 1.58 Pom.porz	Oświetlenie 1.15 Jadalnia 1.16 Jadalnia 1.18 Magazyn 1.57 Gab. piel	Oświetlenie 1.28 Pom. soc 1.27 Pom.soc 1.32 Schowek 1.17 Kuchnia	Oświetlenie 1.19 Przygotow 1.24 Mag. tech 1.20 Kottownia 1.32 Schowek	Oświetlenie 1.24 Gab. dyr 1.25 Sekret 1.26 Sekret	Oświetlenie 1.02 Sala 2 1.01 Sala 1	Oświetlenie 1.69 Szatnia 1.55 Toaleta D 1.56 Toaleta prac 1.54 Toaleta M	Oświetlenie 1.31 Siłownia 1.29 Sala gimn		

nazwa inwestycji			
PRZEBUDOWA BUDYNKU PUBLICZNEJ SZKOŁY PODSTAWOWEJ W MURÓWIE POLEGAJĄCA NA JEGO TERMOMODERNIZACJI			
nazwa projektu			
PROJEKT INSTALACJI ELEKTRYCZNEJ, ODGROMOWEJ I FOTOWOLTAICZNEJ			
inwestor			
GMINA MURÓW, 46-030 MURÓW, UL. DWORCOWA 2			
adres inwestycji			
46-030 MURÓW, UL. WOLNOŚCI 22			
jednostka projektowa			
		Mazowiecka Agencja Energetyczna Sp. z o.o. ul. Nowogrodzka 31 lok 330, 00-511 Warszawa	
projektował		Bogdan Zajączkowski GP.II-63/26/75	
sprawdzał		mgr inż. Kamil Wronowski PDL/0093/PBE/19	
opracował			
tytuł rysunku			
Schemat TP2			
branża	skala	data	nr rys.
Elektryczna		10.2023	E-2