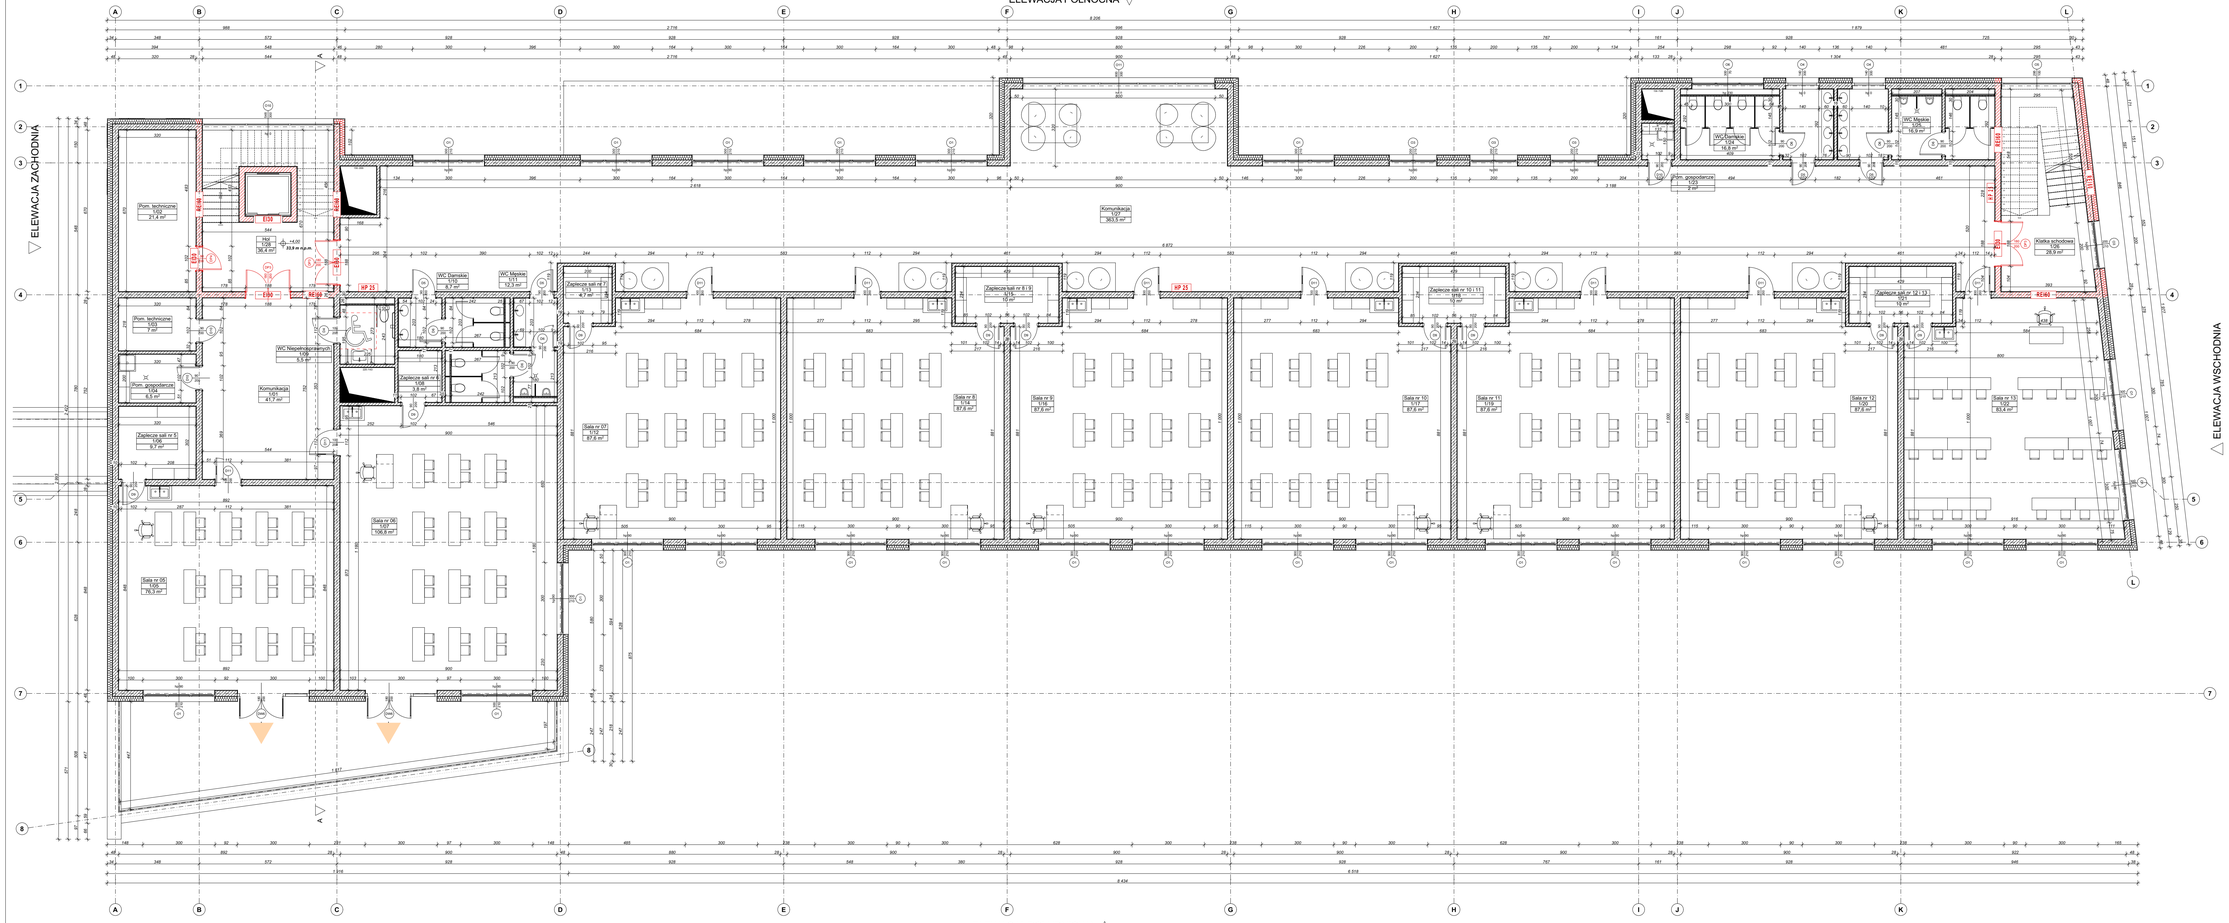

LEGENDA PROJEKTOWANYCH ŚCIAN:

LEGENDA:

WYJŚCIA EWAKUACYJNE

WYJŚCIA NA TARAS

Zestawienie pomieszczeń

Kondygnacja	Nr	Nazwa pomieszczenia	Powierzchnia
	G/36	Korytarz	7,1
			1 497,0 m²
Poziom +1			
	1/01	Komunikacja	41,7
	1/02	Pom. techniczne	21,4
	1/03	Pom. techniczne	7,0
	1/04	Pom. gospodarcze	6,5
	1/05	Sala nr 05	76,3
	1/06	Zaplecze sali nr 5	9,7
	1/07	Sala nr 06	106,8
	1/08	Zaplecze sali nr 6	3,8
	1/09	WC Niepełnosprawnych	5,5
	1/10	WC Damskie	8,7
	1/11	WC Męskie	12,3
	1/12	Sala nr 07	87,6
	1/13	Zaplecze sali nr 7	4,7
	1/14	Sala nr 8	87,6
	1/15	Zaplecze sali nr 8 I 9	10,0
	1/16	Sala nr 9	87,6
	1/17	Sala nr 10	87,6
	1/18	Zaplecze sali nr 10 I 11	10,0
	1/19	Sala nr 11	87,6
	1/20	Sala nr 12	87,6
	1/21	Zaplecze sali nr 12 I 13	10,0
	1/22	Sala nr 13	83,4
	1/23	Pom. gospodarcze	2,0
	1/24	WC Damskie	16,8
	1/25	WC Męskie	16,9
	1/26	Klatka schodowa	28,9
	1/27	Komunikacja	363,5
	1/28	Hol	36,4
			1 407,9 m²

ROZPATRYWAĆ ŁĄCZNIE Z PROJEKTAMI BRANŻOWYMI. PROWADZENIE ROBÓT W PRZYPADKU NIEZGODNOŚCI W KOORDYNACJI PROJEKTU JEST ZABRONIONE. ZABRONIONE JEST PROWADZENIE ROBÓT W OPARCIU O DOKUMENTACJĘ „ELEMENTY BRANŻY BEZ SPRAWDZENIA CZY NIE JEST ONA SPRZECZNA Z DOKUMENTACJĄ BRANŻOWĄ.

WSZELKIE ZMIANY, KTÓRE WYKONAWCA ZDECYDUJE SIĘ WPROWADZIĆ, ROWNIEŻ TE, KTÓRE SŁUŻĄ ZMIANIE TECHNOLOGII, POWINNY BYĆ PRZEDSTAWIONE DO AKCEPTACJI AUTOROWI.

PRZY UKŁADANIU KAŻDEGO TYPU IZOLACJI NAROŻA WYPUKŁE MAJĄ BYĆ WYKONANE JAKO UKOSOWANE A WKLĘSŁE WYOBLANE. W WYNIKU PRZYPADKOWO UKŁADANIE IZOLACJI JEST NIEDOPUSZCZALNE.

WSZELKIE OPERZYSZNIA I OBRÓBKI POWINNY BYĆ WYKONYWANE Z ZACHOWANIEM LINII PROSTYCH I USYTUOWANE W PŁASZCZYŹNACH PIONOWEJ LUB POZIOMEJ, NIEPRAWIDŁOWE JEST FALOWANIE W PŁASZCZYŹNIE LUB POZOSTAWIENIE WIDOCZNYCH KRZYWIZN.

NA PRZEJŚCIACH INSTALACJI PRZEZ ŚCIANY KONSTRUKCYJNE I STROPY NALEŻY STOSOWAĆ TULEJE OCHRONNE.

PRZED PRZYSTĄPIENIEM DO ZAMÓWIENIA STOLARKI OKIENNEJ I DRZWIOWEJ DOKONAĆ DOKŁADNYCH POMIARÓW OTWORÓW Z NATURY.

WYMIARY I PRZEDMIOTY WSZELKICH OTWORÓW I BRUZD NA INSTALACJE SPRAWDZIĆ, CO DO ZGODNOŚCI Z PROJEKTAMI INSTALACYJNYMI I UZGODNIĆ JE Z WYKONAWCĄ ROBÓT.

PROJEKT NIE OBEJMUJE DOBORU I ROZSTAWU URZĄDZEŃ TECHNOLOGICZNYCH, SŁUŻĄCYCH PRODUKCJI, CZĘŚCI MOŻE NIE OBEJMOWAĆ WSZYSTKICH ZAGADNIEŃ KONIECZNYCH DLA POPRAWNEGO FUNKCJONOWANIA OBIEKTU.

C			
B			
A			
Rewizja:	Modyfikacja:	Podpis:	Data:

Inwestor:

Urząd Gminy Stargard
ul. Rynek Staromiejski 5, 73-110 Stargard

Jednostka Projektowa:

ART PROJEKT

Biuro Projektów Art-Projekt Sp. z o.o.
ul. Partyzantów 5, 73 - 110 Stargard
tel. 91 577 62 97; www.art-projekt.com.pl

Temat:

Przebudowa i Rozbudowa Budynku Szkoły Podstawowej w Grzędzicach

Adres:

ul. Gryfa 6; 73-110 Grzędzice; dz. ew. nr 238/2 obr. 0004

Obiekt:	Budynek Oświaty	Stadium:	**PFU**
Treść rysunku:	Rzut I piętra	Branża:	ARCHITEKTURA
Skala:	1:100	Data:	Listopad 2025
Nr projektu:			
Projektował: (Główny projektant)	mgr inż. arch. Michał Grzybowski	Podpis:	
Uprawnienia:	Uprawnienia do projektowania w specjalności architektonicznej bez ograniczeń, nr upr. 192/POKK/OK/10		
Projektował:	mgr inż. arch. Anna Galinowicz	Podpis:	
Uprawnienia:	Uprawnienia do projektowania w specjalności architektonicznej bez ograniczeń, nr upr. 22/ZPOKK/OK/2013		
Opracował:	mgr inż. arch. Adrianna Góralska	Podpis:	
Uprawnienia:			
Uwagi:		Rysunek Nr:	4.2.4

Niniejsza dokumentacja ani żadna jej część nie może być powielana ani rozpowszechniana za pomocą urządzeń elektronicznych, mechanicznych, kopiujących, nagrywających i innych bez pisemnej zgody właściciela praw autorskich: Biura Projektów Art-Projekt Sp. z o.o.