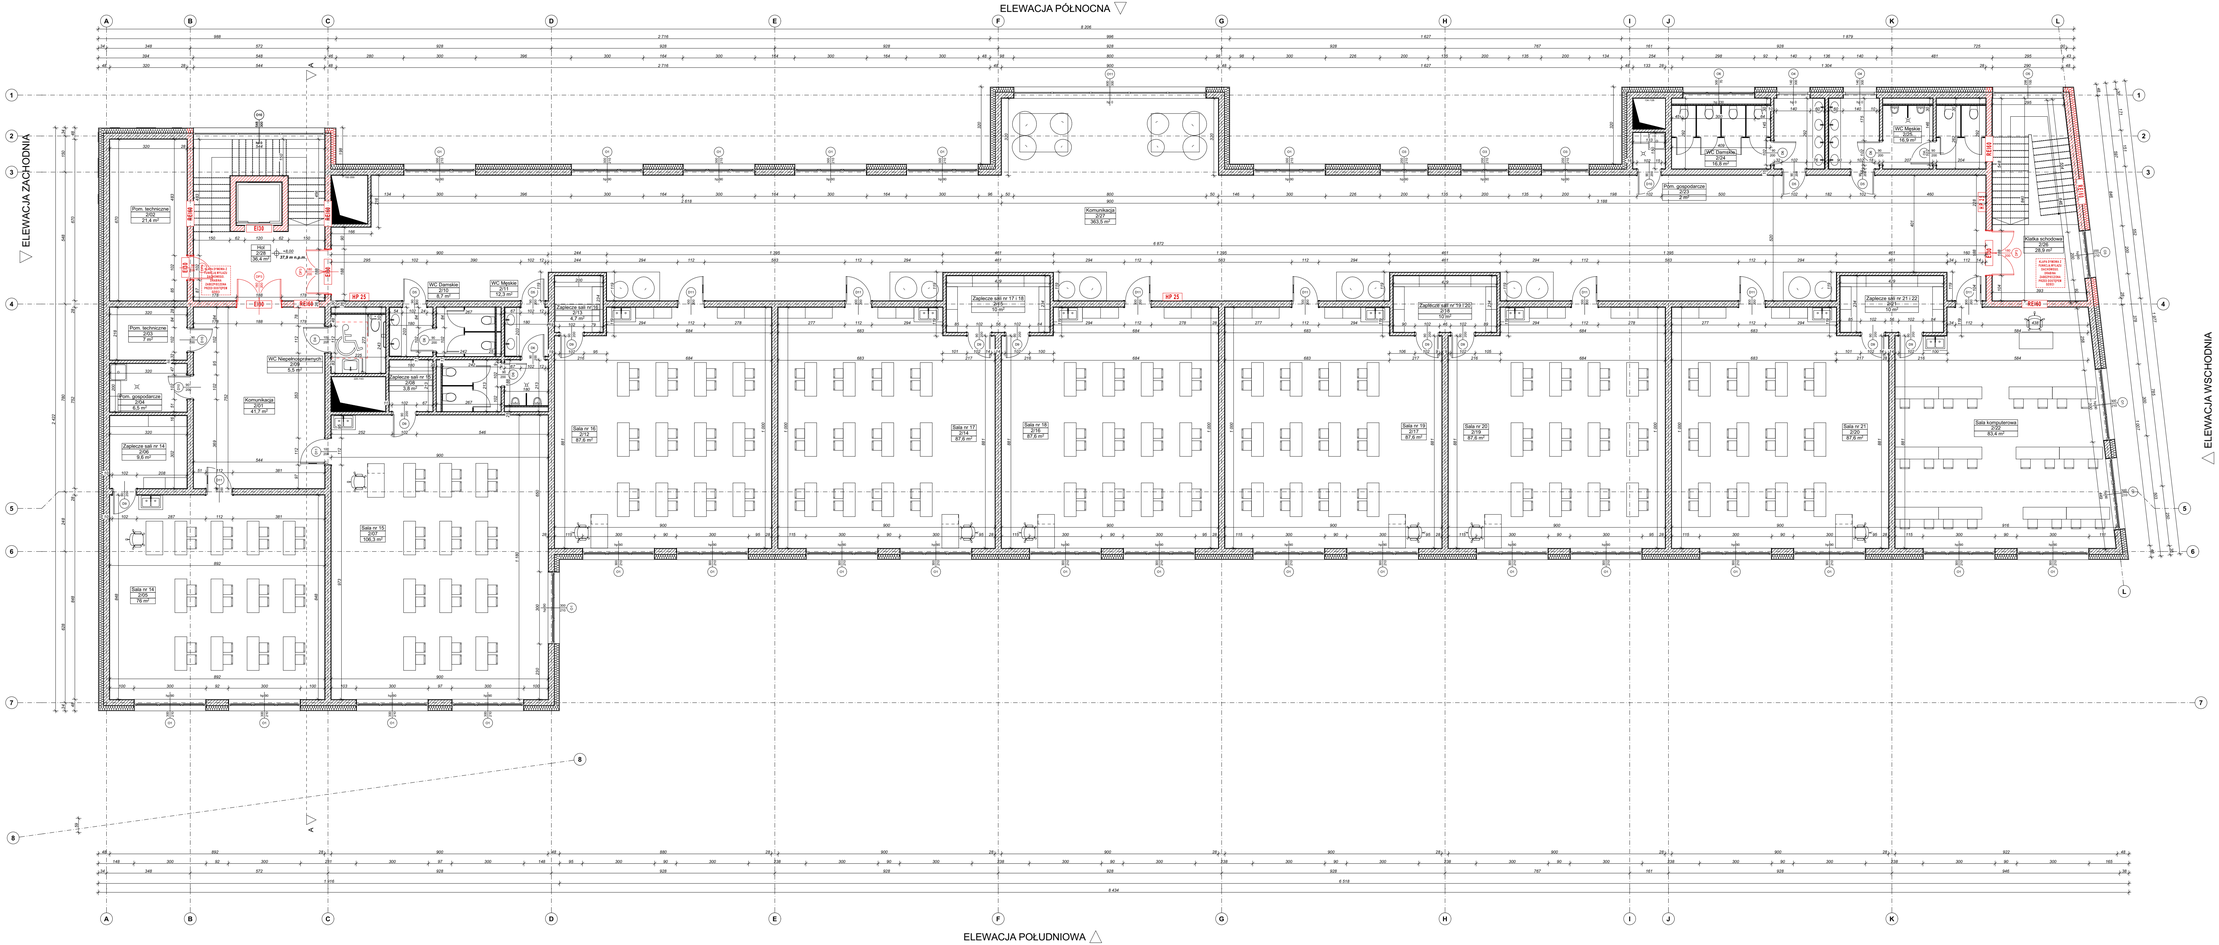

ELEWACJA PÓŁNOCNA
ELEWACJA POŁUDNIOWA
ELEWACJA ZACHODNIA
ELEWACJA WSCHODNIA
A
B
C
D
E
F
G
H
I
J
K
L
1
2
3
4
5
6
7
8
Pom. techniczne 2/02 21,4 m²
Hol 2/28 36,4 m²
Komunikacja 2/27 363,5 m²
Pom. techniczne 2/03 7 m²
WC Niepełnosprawnych 2/09 5,5 m²
WC Damskie 2/10 8,7 m²
WC Męskie 2/11 12,3 m²
Zaplecze sali nr 15 2/08 3,8 m²
Komunikacja 2/01 41,7 m²
Pom. gospodarcze 2/04 6,5 m²
Zaplecze sali nr 14 2/06 9,6 m²
Sala nr 14 2/05 76 m²
Sala nr 15 2/07 106,3 m²
Zaplecze sali nr 16 2/13 4,7 m²
Sala nr 16 2/12 87,6 m²
Zaplecze sali nr 17 i 18 2/15 10 m²
Sala nr 17 2/14 87,6 m²
Sala nr 18 2/16 87,6 m²
Zaplecze sali nr 19 i 20 2/18 10 m²
Sala nr 19 2/17 87,6 m²
Sala nr 20 2/19 87,6 m²
Zaplecze sali nr 21 i 22 2/21 10 m²
Sala nr 21 2/20 87,6 m²
Sala komputerowa 2/22 83,4 m²
Pom. gospodarcze 2/23 2 m²
WC Damskie 2/24 16,8 m²
WC Męskie 2/25 16,9 m²
Klatka schodowa 2/26 28,9 m²
HP 25
EI30
REI60

LEGENDA PROJEKTOWANYCH ŚCIAN:

SZ1
2 cm Tynk wewnętrzny
24 cm Bloczki silikatowe
20 cm Wełna mineralna fasadowa
2 cm Tynk zewnętrzny silikonowy

SW1
2 cm Tynk wewnętrzny
24 cm Bloczki silikatowe
2 cm Tynk wewnętrzny

SW2
2 cm Tynk wewnętrzny
12 cm Bloczki silikatowe
2 cm Tynk wewnętrzny

ST1
5 cm Izolacja akustyczna
1 cm Płyta GK
1 cm Płyta GK

LEGENDA:

▼ **WYJŚCIA EWAKUACYJNE**

▼ **WYJŚCIA NA TARAS**

Zestawienie pomieszczeń

Kondygnacja	Nr	Nazwa pomieszczenia	Powierzchnia
	1/28	Hol	36,4
			1 407,9 m²
Poziom +2			
	2/01	Komunikacja	41,7
	2/02	Pom. techniczne	21,4
	2/03	Pom. techniczne	7,0
	2/04	Pom. gospodarcze	6,5
	2/05	Sala nr 14	76,0
	2/06	Zaplecze sali nr 14	9,6
	2/07	Sala nr 15	106,3
	2/08	Zaplecze sali nr 15	3,8
	2/09	WC Niepełnosprawnych	5,5
	2/10	WC Damskie	8,7
	2/11	WC Męskie	12,3
	2/12	Sala nr 16	87,6
	2/13	Zaplecze sali nr 16	4,7
	2/14	Sala nr 17	87,6
	2/15	Zaplecze sali nr 17 i 18	10,0
	2/16	Sala nr 18	87,6
	2/17	Sala nr 19	87,6
	2/18	Zaplecze sali nr 19 i 20	10,0
	2/19	Sala nr 20	87,6
	2/20	Sala nr 21	87,6
	2/21	Zaplecze sali nr 21 i 22	10,0
	2/22	Sala komputerowa	83,4
	2/23	Pom. gospodarcze	2,0
	2/24	WC Damskie	16,8
	2/25	WC Męskie	16,9
	2/26	Klatka schodowa	28,9
	2/27	Komunikacja	363,5
	2/28	Hol	36,4
			1 407,0 m²

ROZPATRYWAĆ ŁĄCZNIE Z PROJEKTAMI BRANŻOWYMI. PROWADZENIE ROBÓT W PRZYPADKU NIEZGODNOŚCI W KOORDYNACJI PROJEKTU JEST ZABRONIONE. ZABRONIONE JEST PROWADZENIE ROBÓT W OPARCIU O DOKUMENTACJĘ JEDNEJ BRANŻY BEZ SPRAWDZENIA ODNIESIEŃ DO POZOSTAŁYCH OPRACOWAŃ BRANŻOWYCH.

WSZELKIE ZMIANY, KTÓRE WYKONAWCA ZDECYDUJE SIĘ WPROWADZIĆ, RÓWNIEŻ TE, KTÓRE SŁUŻĄ ZMIANIE TECHNOLOGII, POWINNY BYC PRZEDSTAWIONE DO AKCEPTACJI NADZOROWI AUTORSKIEMU.

PRZY UKŁADANIU KAŻDEGO TYPU IZOLACJI NAROŻA WYPUKŁE MAJĄ BYĆ WYKONANE JAKO UKOSOWANE A WKLĘSŁE WYOBLANE. W INNYCH PRZYPADKACH UKŁADANIE IZOLACJI JEST NIEDOPUSZCZALNE.

WSZELKIE OPIERZENIA I OBRÓBKI POWINNY BYĆ WYKONYWANE Z ZACHOWANIEM LINII PROSTYCH I USYTUOWANE W PŁASZCZYZNACH PIONOWEJ LUB POZIOMEJ. NIEPRAWIDŁOWE JEST FALOWANIE W PŁASZCZYŹNIE LUB POZOSTAWIENIE WIDOCZNYCH KRZYWIZN.

NA PRZEJŚCIACH INSTALACJI PRZEZ ŚCIANY KONSTRUKCYJNE I STROPY NALEŻY STOSOWAĆ TULEJE OCHRONNE.

PRZED PRZYSTĄPIENIEM DO ZAMÓWIENIA STOLARKI OKIENNEJ I DRZWIOWEJ DOKONAĆ DOKŁADNYCH POMIARÓW OTWORÓW Z NATURY.

WYMIARY I POŁOŻENIE WSZELKICH OTOWRÓW I BRUZD NA INSTALACJE SPRAWDZIĆ, CO DO ZGODNOŚCI Z PROJEKTAMI INSTALACYJNYMI I UZGODNIĆ JE Z WYKONAWCĄ ROBÓT.

PROJEKT NIE OBEJMUJE DOBORU I RODZAJU URZĄDZEŃ TECHNOLOGICZNYCH, SŁUŻĄCYCH PRODUKCJI, DLATEGO MOŻE NIE OBEJMOWAĆ WSZYSTKICH ZAGADNIEŃ KONIECZNYCH DLA POPRAWNEGO FUNKCJONOWANIA OBIEKTU.

Rewizja:	Modyfikacja:	Podpis:	Data:
C			
B			
A			

Inwestor:
Urząd Gminy Stargard
ul. Rynek Staromiejski 5; 73-110 Stargard

Jednostka Projektowa:
ART PROJEKT
Biuro Projektów Art-Projekt Sp. z o.o.
ul. Partyzantów 5; 73 - 110 Stargard
tel. 91 577 62 97; www.art-projekt.com.pl

Temat:

Przebudowa i Rozbudowa Budynku Szkoły Podstawowej w Grzędzicach

Adres: ul. Gryfa 6; 73-110 Grzędzice; dz. ew. nr 238/2 obr. 0004

Obiekt: Budynek Oświaty

Treść rysunku:

Rzut II piętra

Stadium: **PFU**

Branża: ARCHITEKTURA

Skala: 1:100

Data: Listopad 2025

Nr projektu:

Projektował: Główny projektant:	mgr inż. arch. Michał Grzybowski	Podpis:
Uprawnienia:	Uprawnienia do projektowania w specjalności architektonicznej bez ograniczeń. nr upr. 19/ZPOIA/OKK/2010	
Projektował:	mgr inż. arch. Anna Galinowicz	Podpis:
Uprawnienia:	Uprawnienia do projektowania w specjalności architektonicznej bez ograniczeń. nr upr. 22/ZPOIA/OKK/2013	
Opracował:	mgr inż. arch. Adrianna Góralska	Podpis:
Uprawnienia:		

Uwagi:

Rysunek Nr: 4.2.5

Niniejsza dokumentacja ani żadna jej część nie może być powielana ani rozpowszechniana za pomocą urządzeń elektronicznych, mechanicznych, kopiujących, nagrywających i innych bez pisemnej zgody właściciela praw autorskich: Biura Projektów Art-Projekt Sp. z o.o.