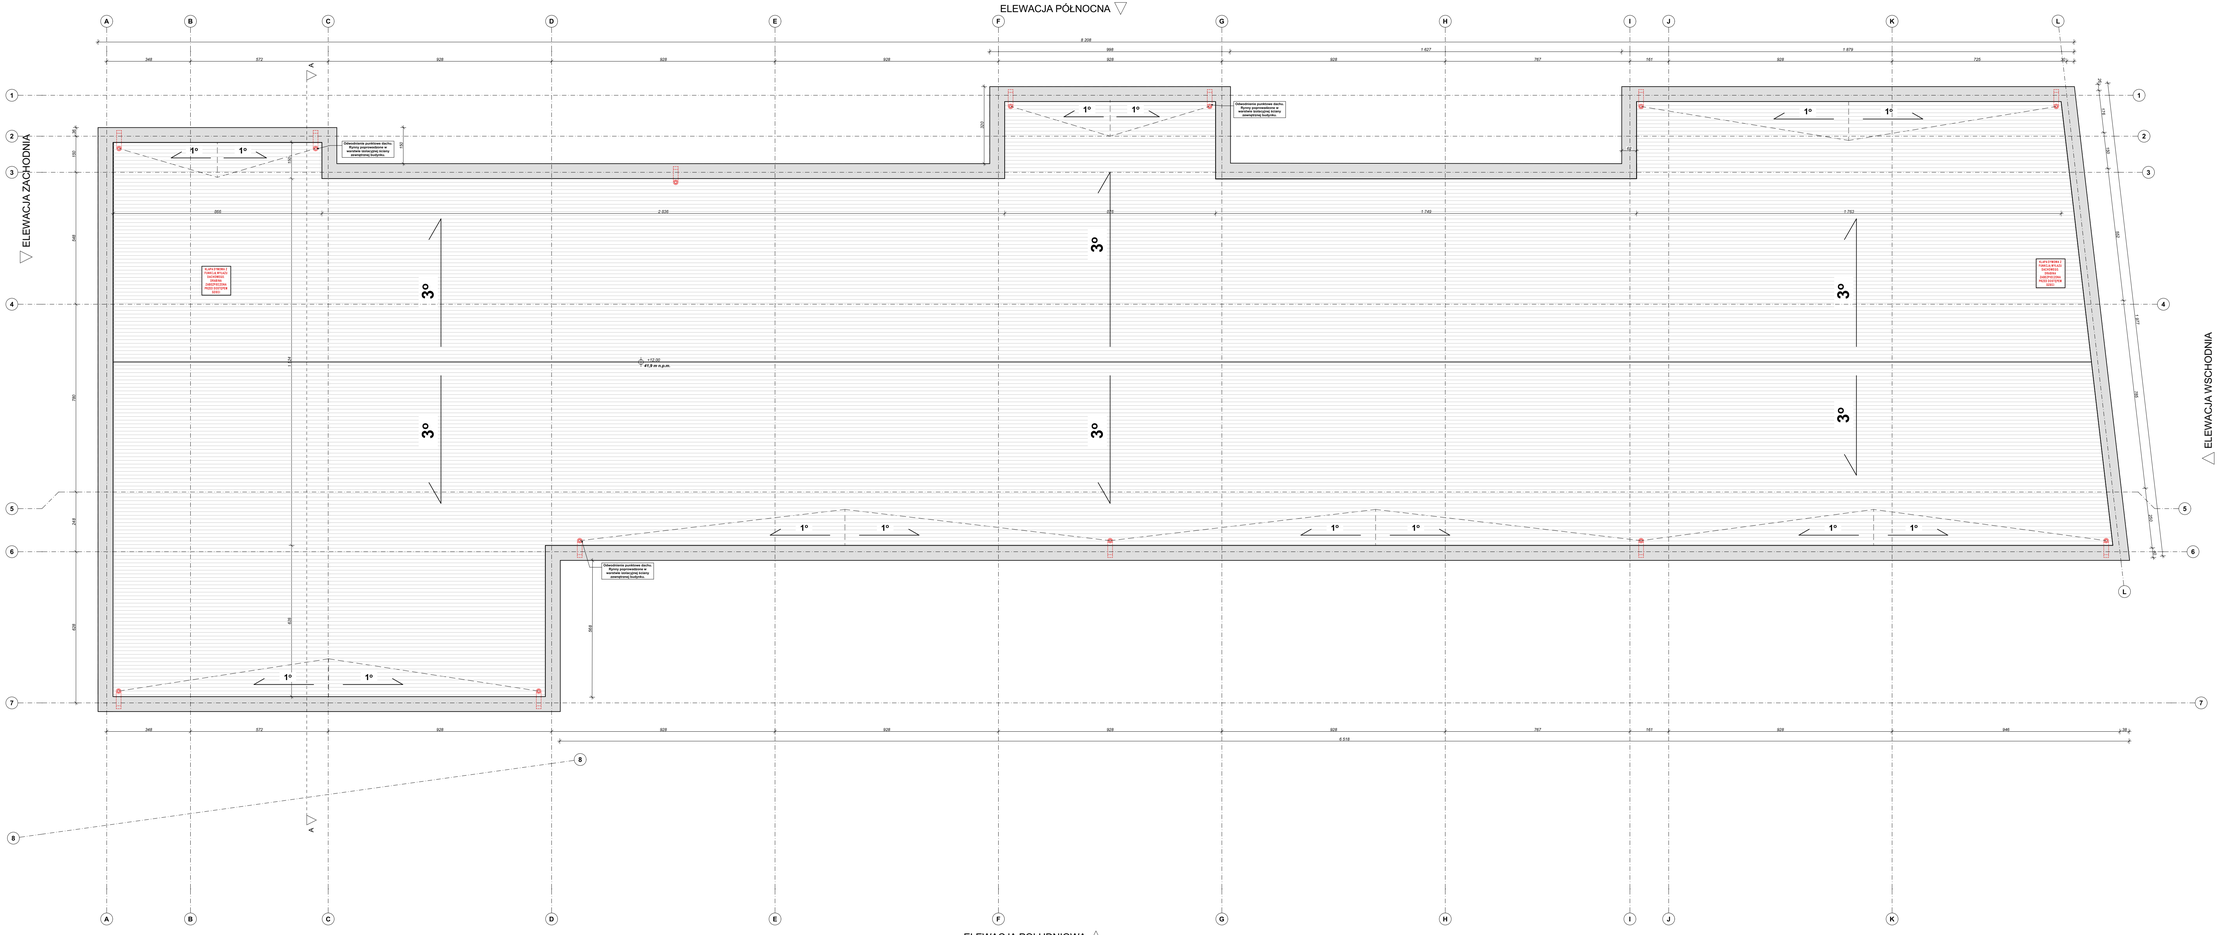

UWAGA! Należy wyznaczyć ścieżki komunikacji na dachu.

ROZPATRYWAĆ ŁĄCZNIE Z PROJEKTAMI BRANŻOWYMI. PROWADZENIE ROBÓT W PRZYPADKU NIEZGODNOŚCI W KOORDYNACJI PROJEKTU JEST ZABRONIONE. ZABRONIONE JEST PROWADZENIE ROBÓT W OPARCIU O DOKUMENTACJĘ, JEDNEJ BRANŻY BEZ SPRAWDZENIA CZY NIE MA SPRZECZNOŚCI Z INNYMI BRANŻOWYMI.

WSZELKIE ZMIANY, KTÓRE WYKONAWCA ZDECYDUJE SIĘ WPROWADZIĆ, ROWNIEŻ TE, KTÓRE SŁUŻĄ ZMIANIE TECHNOLOGII, POWINNY BYĆ PRZEDSTAWIONE DO AKCEPTACJI NADZORCOWI AUTORSKIEMU.

PRZY UKŁADANIU KAŻDEGO TYPU IZOLACJI NARZĘDZIA WYPUKŁE MAJĄ BYĆ WYKONANE JAKO UKOSOWANE A WKLEJEK WYOBLANE. W WYNIKU PRZYPADKOWEGO UKŁADANIE IZOLACJI JEST NIEDOPUSZCZALNE.

WSZELKIE OPERZENIA I OBRÓBKI KRAWNY BYĆ WYKONYWANE Z ZACHOWANIEM LINII PROSTYCH I USYTUOWANE W PŁASZCZYŹNACH PIONOWEJ LUB POZIOMEJ I NIEPRAWIDŁOWE JEST FALOWANIE W PŁASZCZYŹNIE LUB POZOSTAWIENIE WIDOCZNYCH KRZYWIZN.

NA PRZEJŚCIACH INSTALACJI PRZEZ ŚCIANY KONSTRUKCYJNE I STROPY NALEŻY STOSOWAĆ TULEJE OCHRONNE.

PRZED PRZYSTĄPIENIEM DO ZAMÓWIENIA STOLARKI OKIENNEJ I DRZWIOWEJ DOKONAĆ DOKŁADNYCH POMIARÓW OTWORÓW Z NATURY.

WYMIARY I POŁOŻENIE WSZELKICH OTWORÓW I BRUZD NA INSTALACJE SPRAWDZIĆ, CO DO ZGODNOŚCI Z PROJEKTAMI INSTALACYJNYMI I UZGODNIĆ JE Z WYKONAWCA ROBÓT.

PROJEKT NIE OBEJMUJE DOBORU I ROZSZAŁU URZĄDZEŃ TECHNOLOGICZNYCH, SŁUŻĄCYCH PRODUKCJI, DLATEGO MOŻE NIE OBEJMOWAĆ WSZYSTKICH ZAGADNIEŃ KONIECZNYCH DLA POPRAWNEGO FUNKCJONOWANIA OBIEKTU.

C			
B			
A			
Rewizja:	Modyfikacja:	Podpis:	Data:

Inwestor:

Urząd Gminy Stargard
ul. Rynek Staromiejski 5, 73-110 Stargard

Jednostka Projektowa:

ART PROJEKT

Biuro Projektów Art-Projekt Sp. z o.o.
ul. Partyzantów 5, 73 - 110 Stargard
tel. 91 577 62 97; www.art-projekt.com.pl

Temat:

Przebudowa i Rozbudowa Budynku Szkoły Podstawowej w Grzędzicach

Adres: ul. Gryfa 6; 73-110 Grzędzice; dz. ew. nr 238/2 obr. 0004

Obiekt:	Budynek Oświaty	Stadium:	**PFU**
Treść rysunku:	Rzut dachu	Branża:	ARCHITEKTURA
Skala:	1:100	Data:	Listopad 2025
		Nr projektu:	
Projektował: (Imiona projektanta)	mgr inż. arch. Michał Grzybowski	Podpis:	
Uprawnienia:	Uprawnienia do projektowania w specjalności architektonicznej, bez ograniczeń, nr upr. 16/ZPOKK/0010		
Projektował:	mgr inż. arch. Anna Galinowicz	Podpis:	
Uprawnienia:	Uprawnienia do projektowania w specjalności architektonicznej, bez ograniczeń, nr upr. 20/ZPOKK/0013		
Opracował:	mgr inż. arch. Adrianna Góralska	Podpis:	
Uprawnienia:			
Uwagi:		Rysunek Nr:	4.2.6

Niniejsza dokumentacja ani żadna jej część nie może być powielana ani rozpowszechniana za pomocą urządzeń elektronicznych, mechanicznych, kopiujących, nagrywających i innych bez pisemnej zgody właściciela praw autorskich: Biura Projektów Art-Projekt Sp. z o.o.