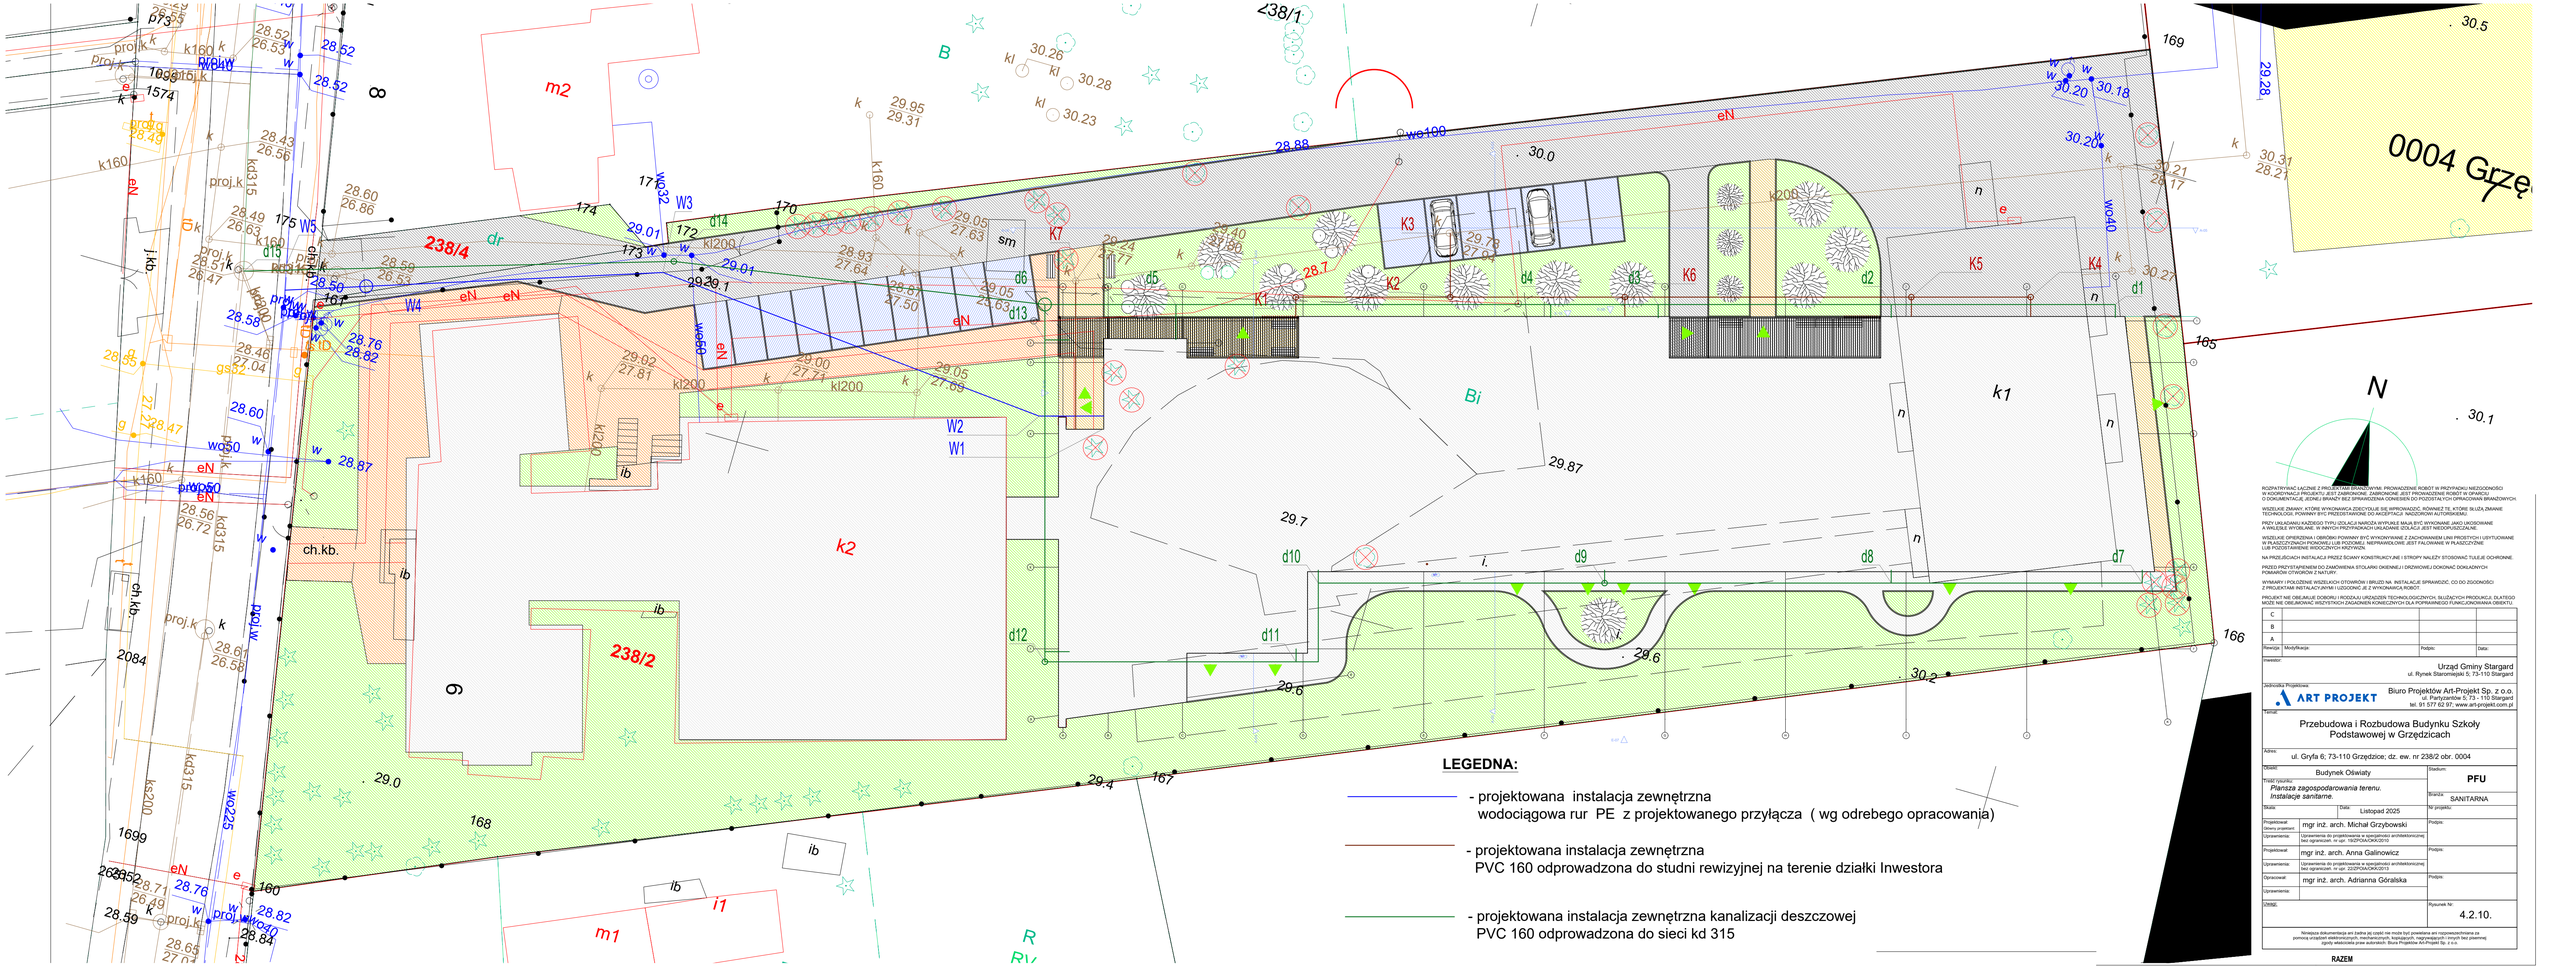
238/1
238/4
238/2
0004 Grzę
m2
m1
i1
k1
k2
Bi
B
R
dr
sm
ch.kb.
ib
N
30.1
30.5
29.87
29.7
29.6
30.2
29.0
29.4
LEGEDNA:
- projektowana instalacja zewnętrzna wodociągowa rur PE z projektowanego przyłącza (wg odrebego opracowania)
- projektowana instalacja zewnętrzna PVC 160 odprowadzona do studni rewizyjnej na terenie działki Inwestora
- projektowana instalacja zewnętrzna kanalizacji deszczowej PVC 160 odprowadzona do sieci kd 315
RAZEM
ROZPATRYWAĆ ŁĄCZNIE Z PROJEKTAMI BRANŻOWYMI. PROWADZENIE ROBÓT W PRZYPADKU NIEZGODNOŚCI W KOORDYNACJI PROJEKTU JEST ZAKAZANE. ZABRONIONE JEST PROWADZENIE ROBÓT W OPARCIU O DOKUMENTACJE JEDNEJ BRANŻY BEZ SPRAWDZENIA ODNIESIEŃ DO POZOSTAŁYCH OPRACOWAŃ BRANŻOWYCH.
WSZELKIE ZMIANY, KTÓRE WYKONAWCA ZDECYDUJE SIĘ WPROWADZIĆ, RÓWNIEŻ TE, KTÓRE WYNIKAJĄ ZMIANĘ TECHNOLOGII, POWINNY BYĆ PRZEDSTAWIONE DO AKCEPTACJI INWESTOROWI AUTORSKIEMU.
PRZY UKŁADANIU KAŻDEGO TYPU UZBROJENIA NARZĘDZIA WYPUKŁE MAJĄ BYĆ WYKONANE JAKO UKOŚNOWANE A WKLEJKI WYOLANE. W RAYCH PRZYPADKACH UKŁADANIE DZIAŁAJĄ JEST NIEDOPUSZCZALNE.
WSZELKIE OPERZENIA I OBRÓBKI POWINNY BYĆ WYKONYWANE Z ZACHOWANIEM LINII PROSTYCH I UBYTKOWANE W PRZYPADKU KONIECZNOŚCI ICH PRZECINANIA NIEPRAWIDŁOWE JEST FALOWANIE W PŁASZCZYŹNIE LUB POZOSTAWIENIE NIEOCZYSZCZONYCH KRZYWIZN.
NA PRZEJŚCIACH INSTALACJI PRZEZ ŚCIANY KONSTRUKCYJNE I STROPY NALEŻY STOSOWAĆ TULEJE OCHRONNE.
PRZED PRZYSTĄPIENIEM DO ZAMÓWIENIA STOLARKI OKIENNEJ I DRZWIOWEJ DOKONAĆ DOKŁADNYCH POMIARÓW OTWORÓW Z NATURY.
WYMIARY I POŁOŻENIE WSZELKICH OTWORÓW I BRUZD NA INSTALACJE SPRAWDZIĆ, CO DO ZGODNOŚCI Z PROJEKTAMI INSTALACYJNYMI I UZGODNIĆ JE Z WYKONAWCĄ ROBÓT.
PROJEKT NIE OBEJMUJE DOBORU I RODZAJU URZĄDZEŃ TECHNOLOGICZNYCH, SŁUŻĄCYCH PRODUKCJI. OŚ KTÓRE MOŻE NIE OBEJMOWAĆ WSZYSTKICH ZAGADNIEŃ KONIECZNYCH DLA POPRAWNEGO FUNKCJONOWANIA OBIEKTU.
C
B
A
Rewizja Modyfikacja Podpis Data
Inwestor:
Urząd Gminy Stargard
ul. Rynek Staromiejski 5, 73-110 Stargard
Jednostka Projektowa:
ART PROJEKT
Biuro Projektów Art-Projekt Sp. z o.o.
ul. Partyzantów 5, 73 - 110 Stargard
tel. 91 577 62 97; www.art-projekt.com.pl
Temat:
Przebudowa i Rozbudowa Budynku Szkoły Podstawowej w Grzędzicach
Adres:
ul. Gryfa 6; 73-110 Grzędzice; dz. ew. nr 238/2 obr. 0004
Obiekt:
Budynek Oświaty
Stadium:
PFU
Tytuł rysunku:
Plansza zagospodarowania terenu.
instalacje sanitarne.
Branża:
SANITARNA
Skala:
Data:
Listopad 2025
Nr projektu:
Projektował: (Imiona i nazwisko)
mgr inż. arch. Michał Grzybowski
Podpis:
Uprawnienia:
Uprawnienia do projektowania w specjalności architektonicznej bez ograniczeń, nr upr. 192/POKL/DK/12
Projektował:
mgr inż. arch. Anna Galinowicz
Podpis:
Uprawnienia:
Uprawnienia do projektowania w specjalności architektonicznej bez ograniczeń, nr upr. 212/POKL/DK/12
Opracował:
mgr inż. arch. Adrianna Góralska
Podpis:
Uprawnienia:
UWAGI:
Rysunek Nr:
4.2.10.
Niniejsza dokumentacja ani żadna jej część nie może być powielana ani rozpowszechniana za pomocą urządzeń elektronicznych, mechanicznych, kopiujących, nagrywających i innych bez pisemnej zgody właściciela praw autorskich. Biura Projektów Art-Projekt Sp. z o.o.