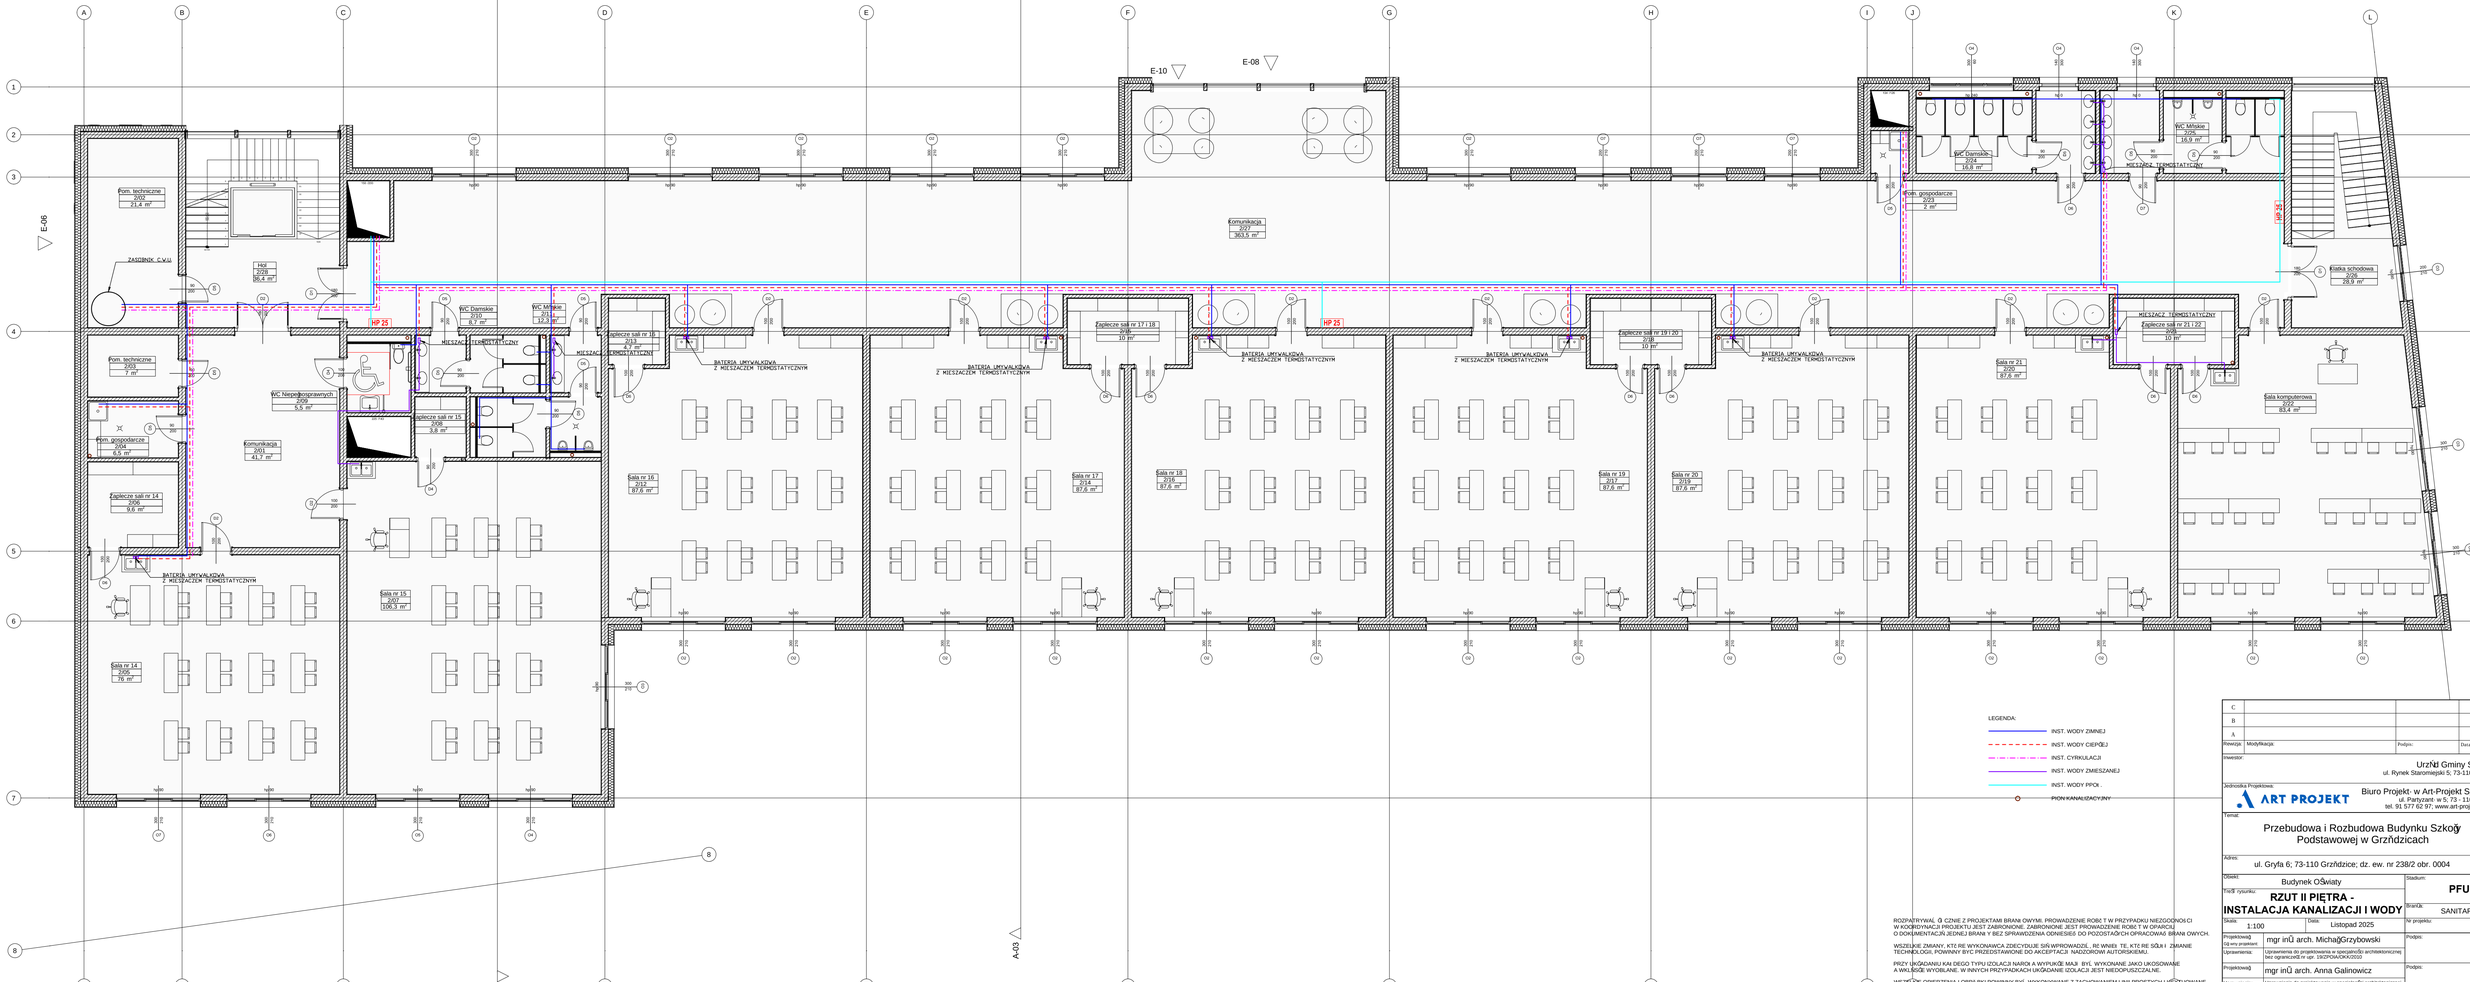

ROZPATRYWAĆ Ć CZNIE Z PROJEKTAMI BRAN OWYMI. PROWADZENIE ROBÓT W PRZYPADKU NIEZGODNOŚCI W KOORDYNACJI PROJEKTU JEST ZABRONIONE. ZABRONIONE JEST PROWADZENIE ROBÓT W OPARCIU O DOKUMENTACJĘ JEDNEJ BRANŻY BEZ SPRAWDZENIA ODNIESIEŃ DO POZOSTAŁYCH OPRACOWAŃ BRANŻOWYCH.

WSZELKIE ZMIANY, KTÓRE WYKONAWCA ZDECYDUJE SIĘ WPROWADZIĆ, BĘDĄ MIAŁY TE, KTÓRE SĄ NIEZBĘDNE ZE WZGLĘDU NA ZMIANĘ TECHNOLOGII, POWINNY BYĆ PRZEDSTAWIONE DO AKCEPTACJI NADZORU AUTORSKIEGO.

PRZY UKŁADANIU KAI DEGO TYPU IZOLACJI NARÓŻ A WYPUKŁOŚĆ MAŁ BYŁ WYKONANE JAKO UKOŚNOWANE A WIELKOŚĆ WYOBLANE. W INNYCH PRZYPADKACH UKŁADANIE IZOLACJI JEST NIEDOPUSZCZALNE.

WSZELKIE OPIERZENIA I OBRÓBKI BLACHARSKIE POWINNY BYĆ WYKONYWANE Z ZACHOWANIEM LINII PROSTYCH I JEDNOLITYCH W PŁASZCZYZNACH PIONOWEJ LUB POZIOMEJ. NIEPRAWIDŁOWE JEST FALOWANIE W PŁASZCZYŹNIE, LUB POZOSTAWIENIE WIDOCZNYCH KRZYWIZN.

NA PRZEJŚCIACH INSTALACJI PRZEZ ŚCIANY KONSTRUKCYJNE I STROPY NALEŻY STOSOWAĆ TULEJE OCHRONNE.

PRZED PRZYSTĄPIENIEM DO ZAMURowANIA STOLARKI OKIENNEJ I DRZWIOWEJ DOKONAĆ DOKŁADNYCH POMIARÓW W OTWORZE Z NATURY.

WYMIARY I POŁOŻENIE WSZELKICH OTWORÓW W BRUZDACH NA INSTALACJE SPRAWDZIĆ, CO DO ZGODNOŚCI Z PROJEKTAMI INSTALACYJNYMI I UZGODNIĆ JE Z WYKONAWCĄ ROBÓT.

PROJEKT NIE OBEJMUJE DOBORU I RODZAJU URZĄDZEŃ TECHNOLOGICZNYCH, ŚRODKÓW PRODUKCJI, DLATEGO MOGĄ NIE BYĆ OBEJMOWAŁ WSZYSTKICH ZAGADNIEŃ KONIECZNYCH DLA POPRAWNEGO FUNKCJONOWANIA OBIEKTU.

C			
B			
A			
Rewizja:	Modyfikacja:	Podpis:	Data:

Inwestor:
Urząd Gminy Stargard
ul. Rynek Staromiejski 5; 73-110 Stargard

Jednostka Projektowa:
Biuro Projekt- w Art-Projekt Sp. z o.o.
ul. Partyzant- w 5; 73 - 110 Stargard
tel. 91 577 62 97; www.art-projekt.com.pl

Temat:
Przebudowa i Rozbudowa Budynku Szkoły Podstawowej w Grzhdzicach

Adres:
ul. Gryfa 6; 73-110 Grzhdzice; dz. ew. nr 238/2 obr. 0004

Obiekt:
Budynek Oświaty

Stadium:
PFU

Tre rysunku:
RZUT II PIĘTRA -
INSTALACJA KANALIZACJI I WODY

Branża:
SANITARNA

Skala:	Data:	Nr projektu:
1:100	Listopad 2025	

Projektował(a)	mgr inż. arch. Michał Grzybowski	Podpis:
Sprawdził(a):		
Uprawnienia:	Uprawnienia do projektowania w specjalności architektonicznej bez ograniczeń nr upr. 19/POA/OKK/2020	
Projektował(a)	mgr inż. arch. Anna Galinowicz	Podpis:
Uprawnienia:	Uprawnienia do projektowania w specjalności architektonicznej bez ograniczeń nr upr. 22/POA/OKK/2013	
Opracował(a)	mgr inż. arch. Adrianna G- ralska	Podpis:
Uprawnienia:		
Uwagi:		Rysunek Nr: 4.2.13.

Niniejsza dokumentacja ani Ądna jej cz ść nie może być powielana ani rozpowszechniana za pomocą urządzeń elektronicznych, mechanicznych, kopiujących, nagrywających i innych bez pisemnej zgody właściciela praw autorskich. Biura Projekt- w Art-Projekt Sp. z o.o.