


LEGENDA:


- GRANICA OPRACOWANIA
OBSZAR ODDZIAŁYWANIA INWESTYCJI
- PROJEKTOWANA HUŚTAWKA
(NA SZARO OZNACZONO STREFĘ BEZPIECZENSTWA)
- OBRIEŻE TRAWNIKOWE Z TWORZYWNA
WG OPISU
- NAWIERZCHNIA BEZPIECZNA
WG OPISU

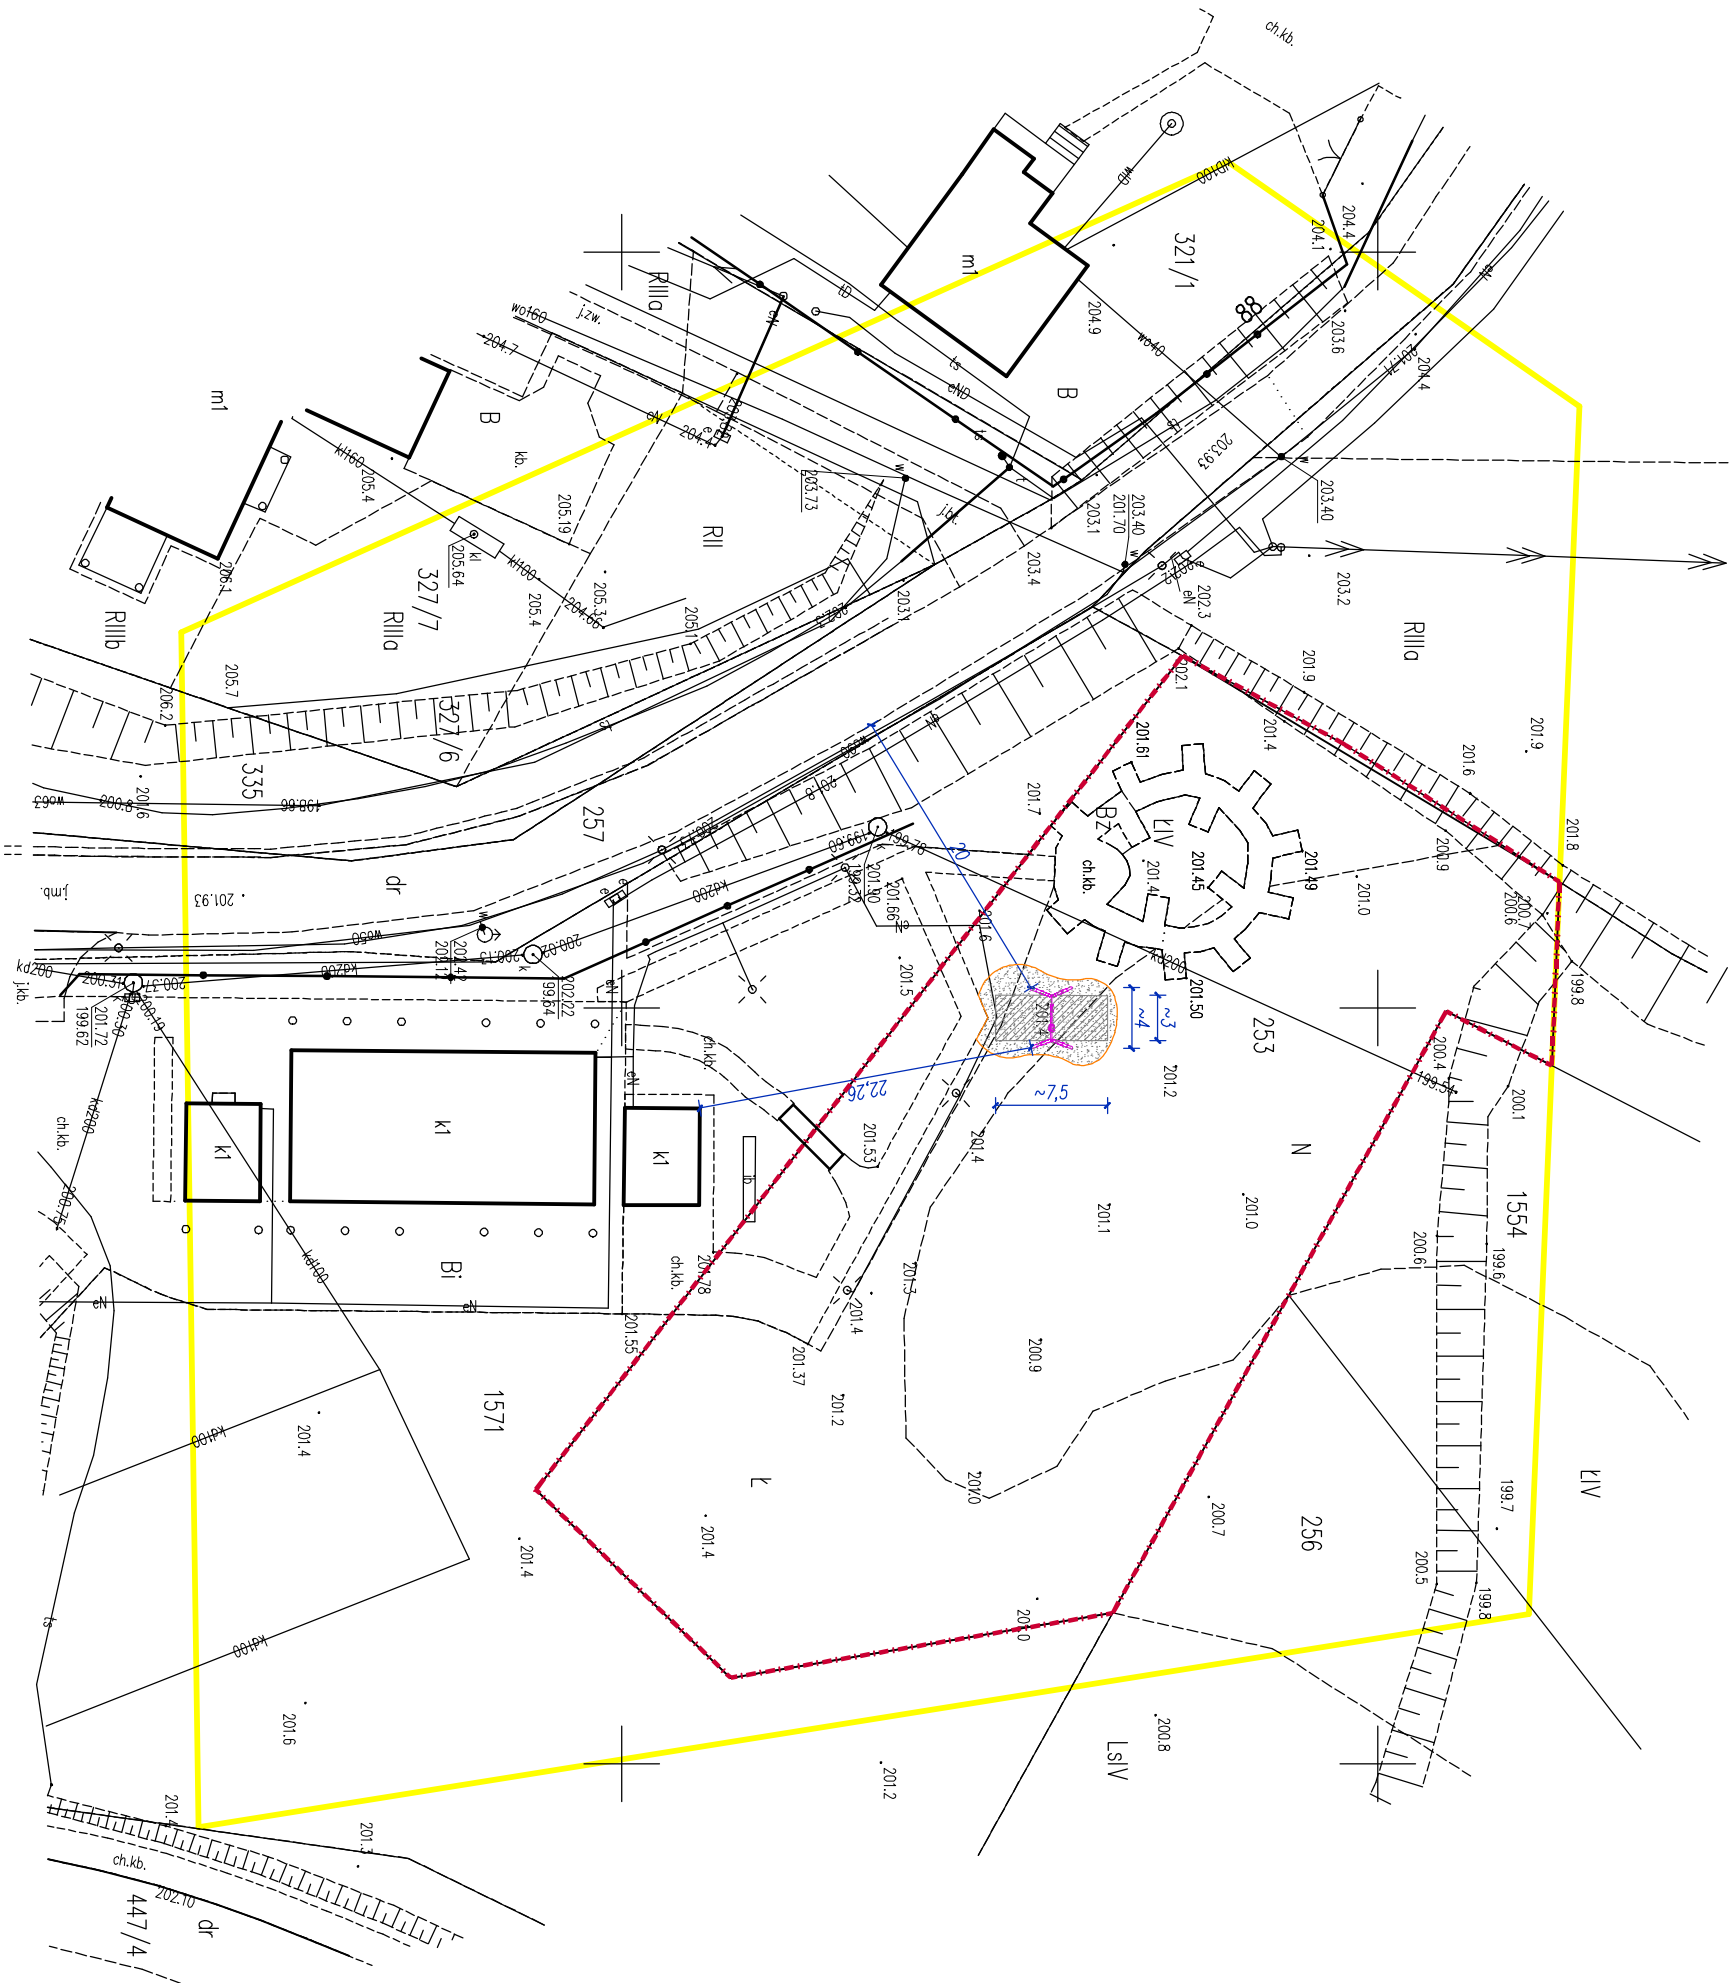

STWIERDZAM, ŻE NINIEJSZA MAPA JEST ZGODNA W SWOJEJ TREŚCI Z ORYGINAŁEM PRZEKAZANYM ZLECIENIODAWCY JAKO DANE W POSTACI CYFROWEJ PRZYJĄTE DO EWIDENCJI MATERIAŁÓW ZASOBU GEODEZYJNEGO I KARTOGRAFICZNEGO PROWADZONEGO PRZEZ STAROSTĘ ZAMOJSKIEGO W DNIU 21.03.2025 POD NUMEREM P.0620.2025.708

PODPIS

DATA 21.03.2025

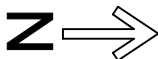

PRACOWNIA
PROJEKTOWA

MOBA Pracownia Projektowa Monika Bandrowska
ul. Sosnowa 21, 48-605 601 055
moba.pracownia@gmail.com

MONTAŻ HUŚTAWKI
PRZY CENTRUM KULTURY DAWNEJ W WYSOKIEM
WIELOBRANŻOWY

adres	253	tytuł projektu	BUDOWLANY
dz.nr	0028 WYSOKIE		
obręb	062014_2 ZAMOŚĆ		
jedn.ewid.	062014_2 ZAMOŚĆ		
tytuł rysunku		nr rysunku	

HUŚTAWKA
LOKALIZACJA

A-01

projektant	autor opracowania:	skala	rewizja
arch. Monika Bandrowska arch. Monika Bandrowska		1:500	
		data	
		2025-03	

8443550.00
5624650.00