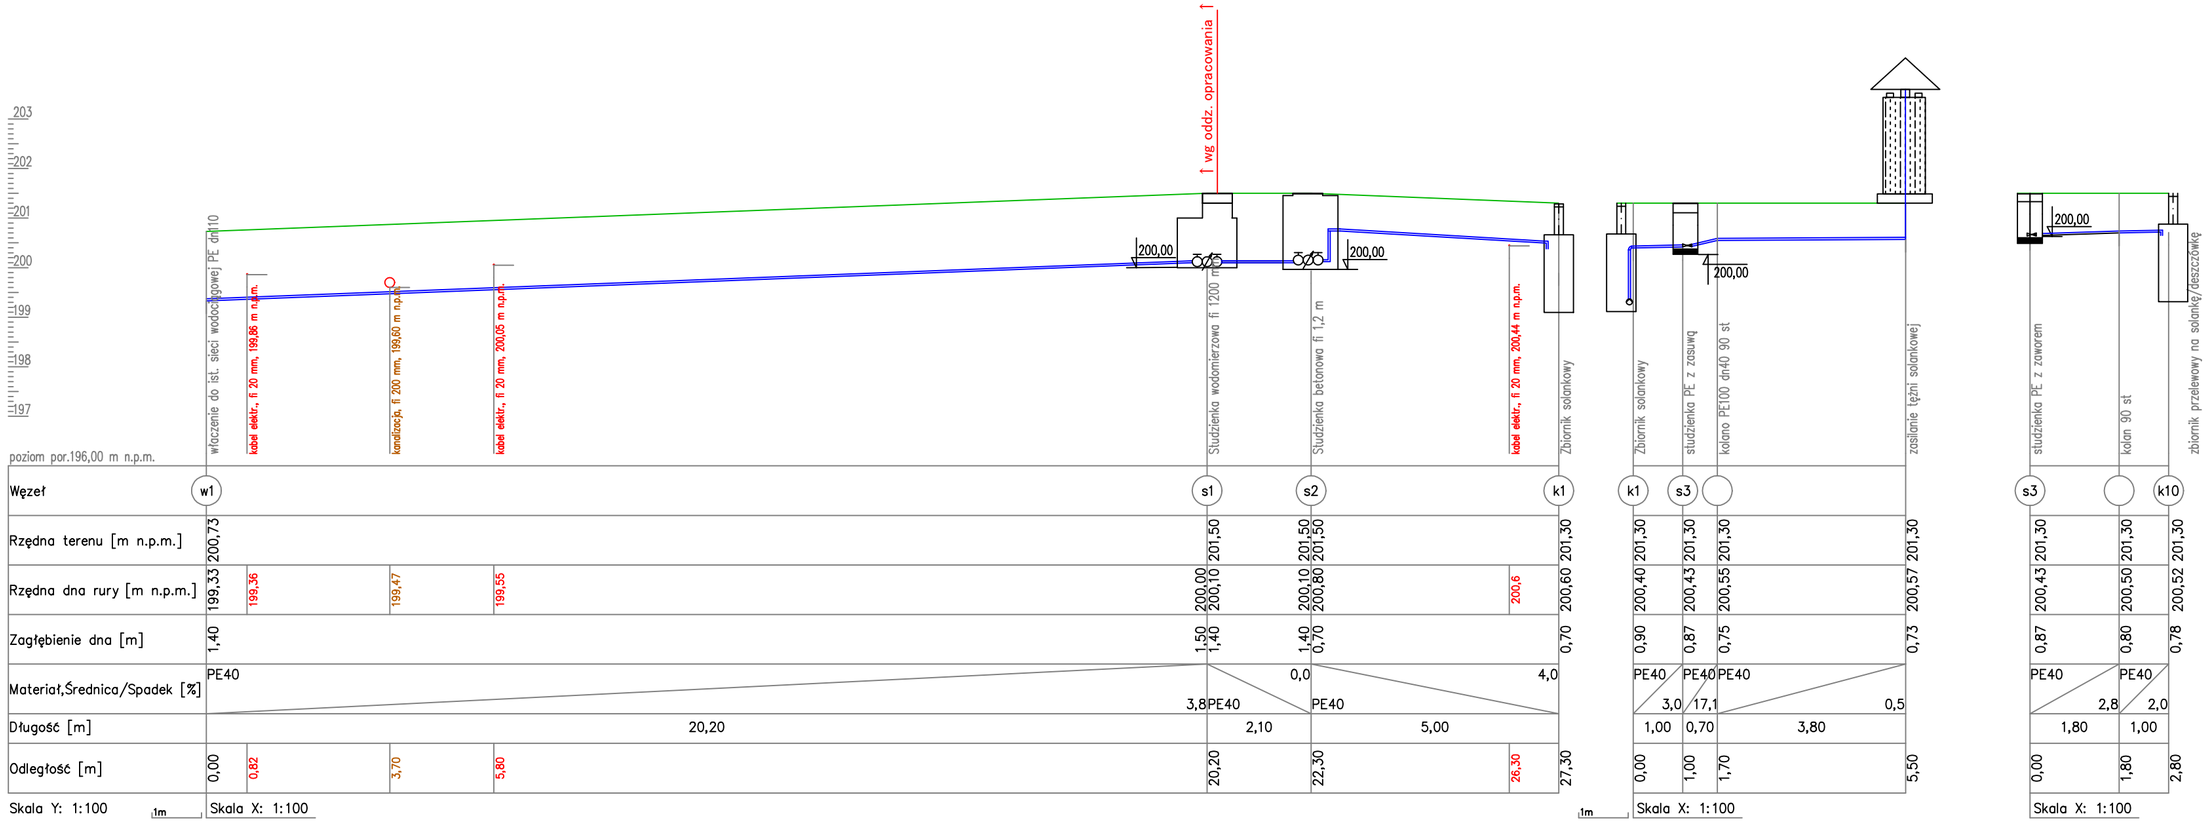



Moba PRACOWNIA PROJEKTOWA

MOBA Pracownia Projektowa Monika Bandrowska
ul. Sosnowa 20, 22-400 Zamość
tel. +48 609 690 053
moba.pracownia@gmail.com


nazwa obiektu

BUDOWA TĘŻNI SOLANKOWEJ PRZY CENTRUK KULTURY DAWNEJ W WYSOKIEM

branża

WIELOBRANŻOWY

adres

dz.nr 253
obręb 0028 WYSOKIE
jedn.ewid: 062014_2 ZAMOŚĆ

faza projektu

BUDOWALNY

tytuł rysunku

**PROFIL PODŁUŻNY PRZYŁĄCZA WODY I ZASILANIA TĘŻNI**

nr rysunku

**S01**

| projektant | autor opracowania: | skala | rewizja |
|---|---|---|---|
| Karolina Nowotarska | Karolina Nowotarska | 1:100/100 | |
| | | data: 2025-02 | |

projektant

mgr inż. Karolina Nowotarska
Uprawnienia budowlane do projektowania i kierowania robotami budowlanymi bez ograniczeń w specjalności instalacyjnej w zakresie sieci, instalacji i urządzeń cieplnych, wentylacyjnych, gazowych, wodociągowych i kanalizacyjnych nr: LUB/0093/PWBS/16

podpis:


Wszelkie prawa wynikające z Ustawy o prawie autorskim zastrzeżone.
Kopiowanie, edycja, udostępnianie rysunku w całości bądź w części bez pisemnej zgody autora zabronione.