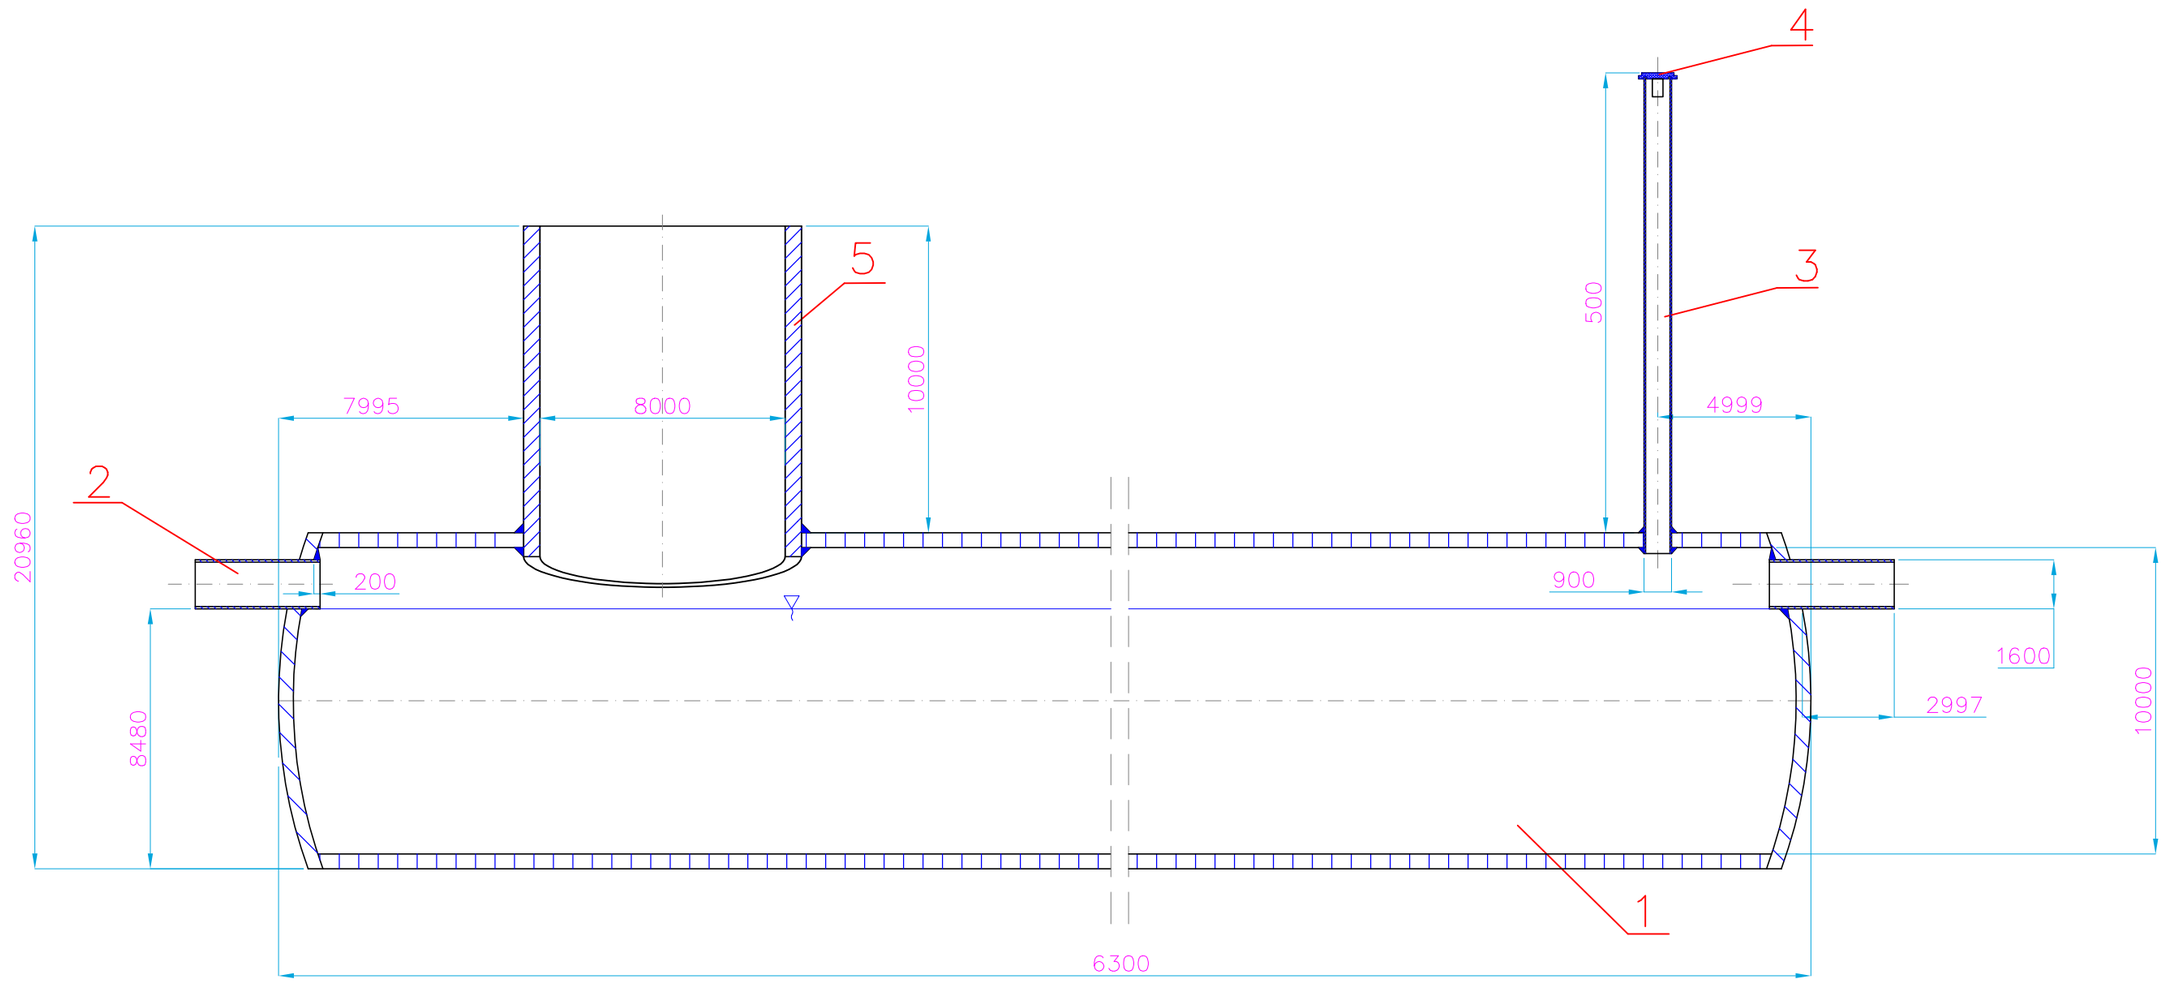

5	1	Komin DN800
4	1	Nasadka
3	1	Odpowietrznik
2	2	Króćce DN160 + redukcja dn160/110 i dn160/40
1	1	Zbiornik DN1000 SN2
Poz.	Ilość	Tytuł/Nazwa, materiał, wymiary itp.

Moba PRACOWNIA PROJEKTOWA

MOBA Pracownia Projektowa Monika Bandrowska
ul. Sosnowa 20, 22-400 Zamość
tel. +48 609 690 053
moba.pracownia@gmail.com

nazwa obiektu

BUDOWA TĘŻNI SOLANKOWEJ PRZY CENTRUK KULTURY DAWNEJ W WYSOKIEM

branża

WIELOBRANŻOWY

adres

dz.nr 253
obręb 0028 WYSOKIE
jedn.ewid: 062014_2 ZAMOŚĆ

faza projektu

BUDOWALNY

tytuł rysunku

ZBIORNIK 5 m3

nr rysunku

S04

projektant	autor opracowania:	skala	rewizja
Karolina Nowotarska	Karolina Nowotarska	1:200	

data

2025-02

projektant

mgr inż. Karolina Nowotarska
Uprawnienia budowlane do projektowania i kierowania robotami budowlanymi bez ograniczeń w specjalności instalacyjnej w zakresie sieci, instalacji i urządzeń cieplnych, wentylacyjnych, gazowych, wodociągowych i kanalizacyjnych nr: LUB/0093/PWBS/16

podpis:

Wszelkie prawa wynikające z Ustawy o prawie autorskim zastrzeżone.
Kopiowanie, edycja, udostępnianie rysunku w całości bądź w części bez pisemnej zgody autora zabronione.