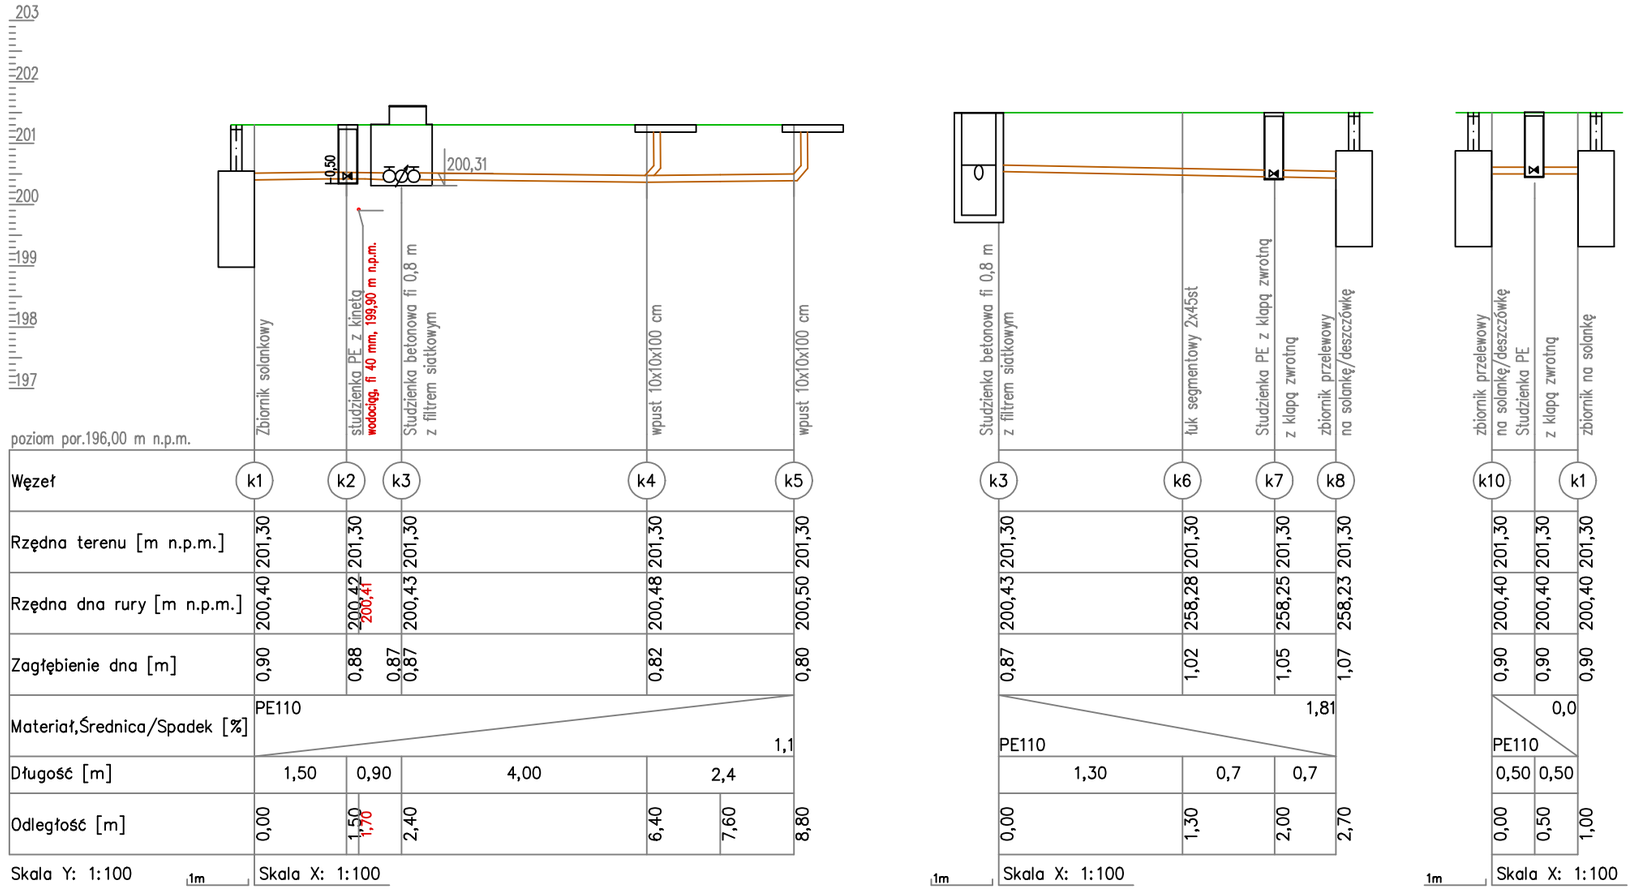

Moba PRACOWNIA PROJEKTOWA

MOBA Pracownia Projektowa Monika Bandrowska
ul. Sosnowa 20, 22-400 Zamość
tel. +48 609 690 053
moba.pracownia@gmail.com

nazwa obiektu

BUDOWA TĘŻNI SOLANKOWEJ PRZY CENTRUK KULTURY DAWNEJ W WYSOKIEM

branża

WIELOBRANŻOWY

adres

dz.nr 253
obręb 0028 WYSOKIE
jedn.ewid: 062014_2 ZAMOŚĆ

faza projektu

BUDOWALNY

tytuł rysunku

PROFIL PODŁUŻNY POWROTU SOLANKI

nr rysunku

S05

projektant	autor opracowania:	skala	rewizja
Karolina Nowotarska	Karolina Nowotarska	1:100/100	
		data: 2022-02	

projektant

mgr inż. Karolina Nowotarska
Uprawnienia budowlane do projektowania i kierowania robotami budowlanymi bez ograniczeń w specjalności instalacyjnej w zakresie sieci, instalacji i urządzeń cieplnych, wentylacyjnych, gazowych, wodociągowych i kanalizacyjnych nr: LUB/0093/PWBS/16

podpis:

Wszelkie prawa wynikające z Ustawy o prawie autorskim zastrzeżone.
Kopiowanie, edycja, udostępnianie rysunku w całości bądź w części bez pisemnej zgody autora zabronione.