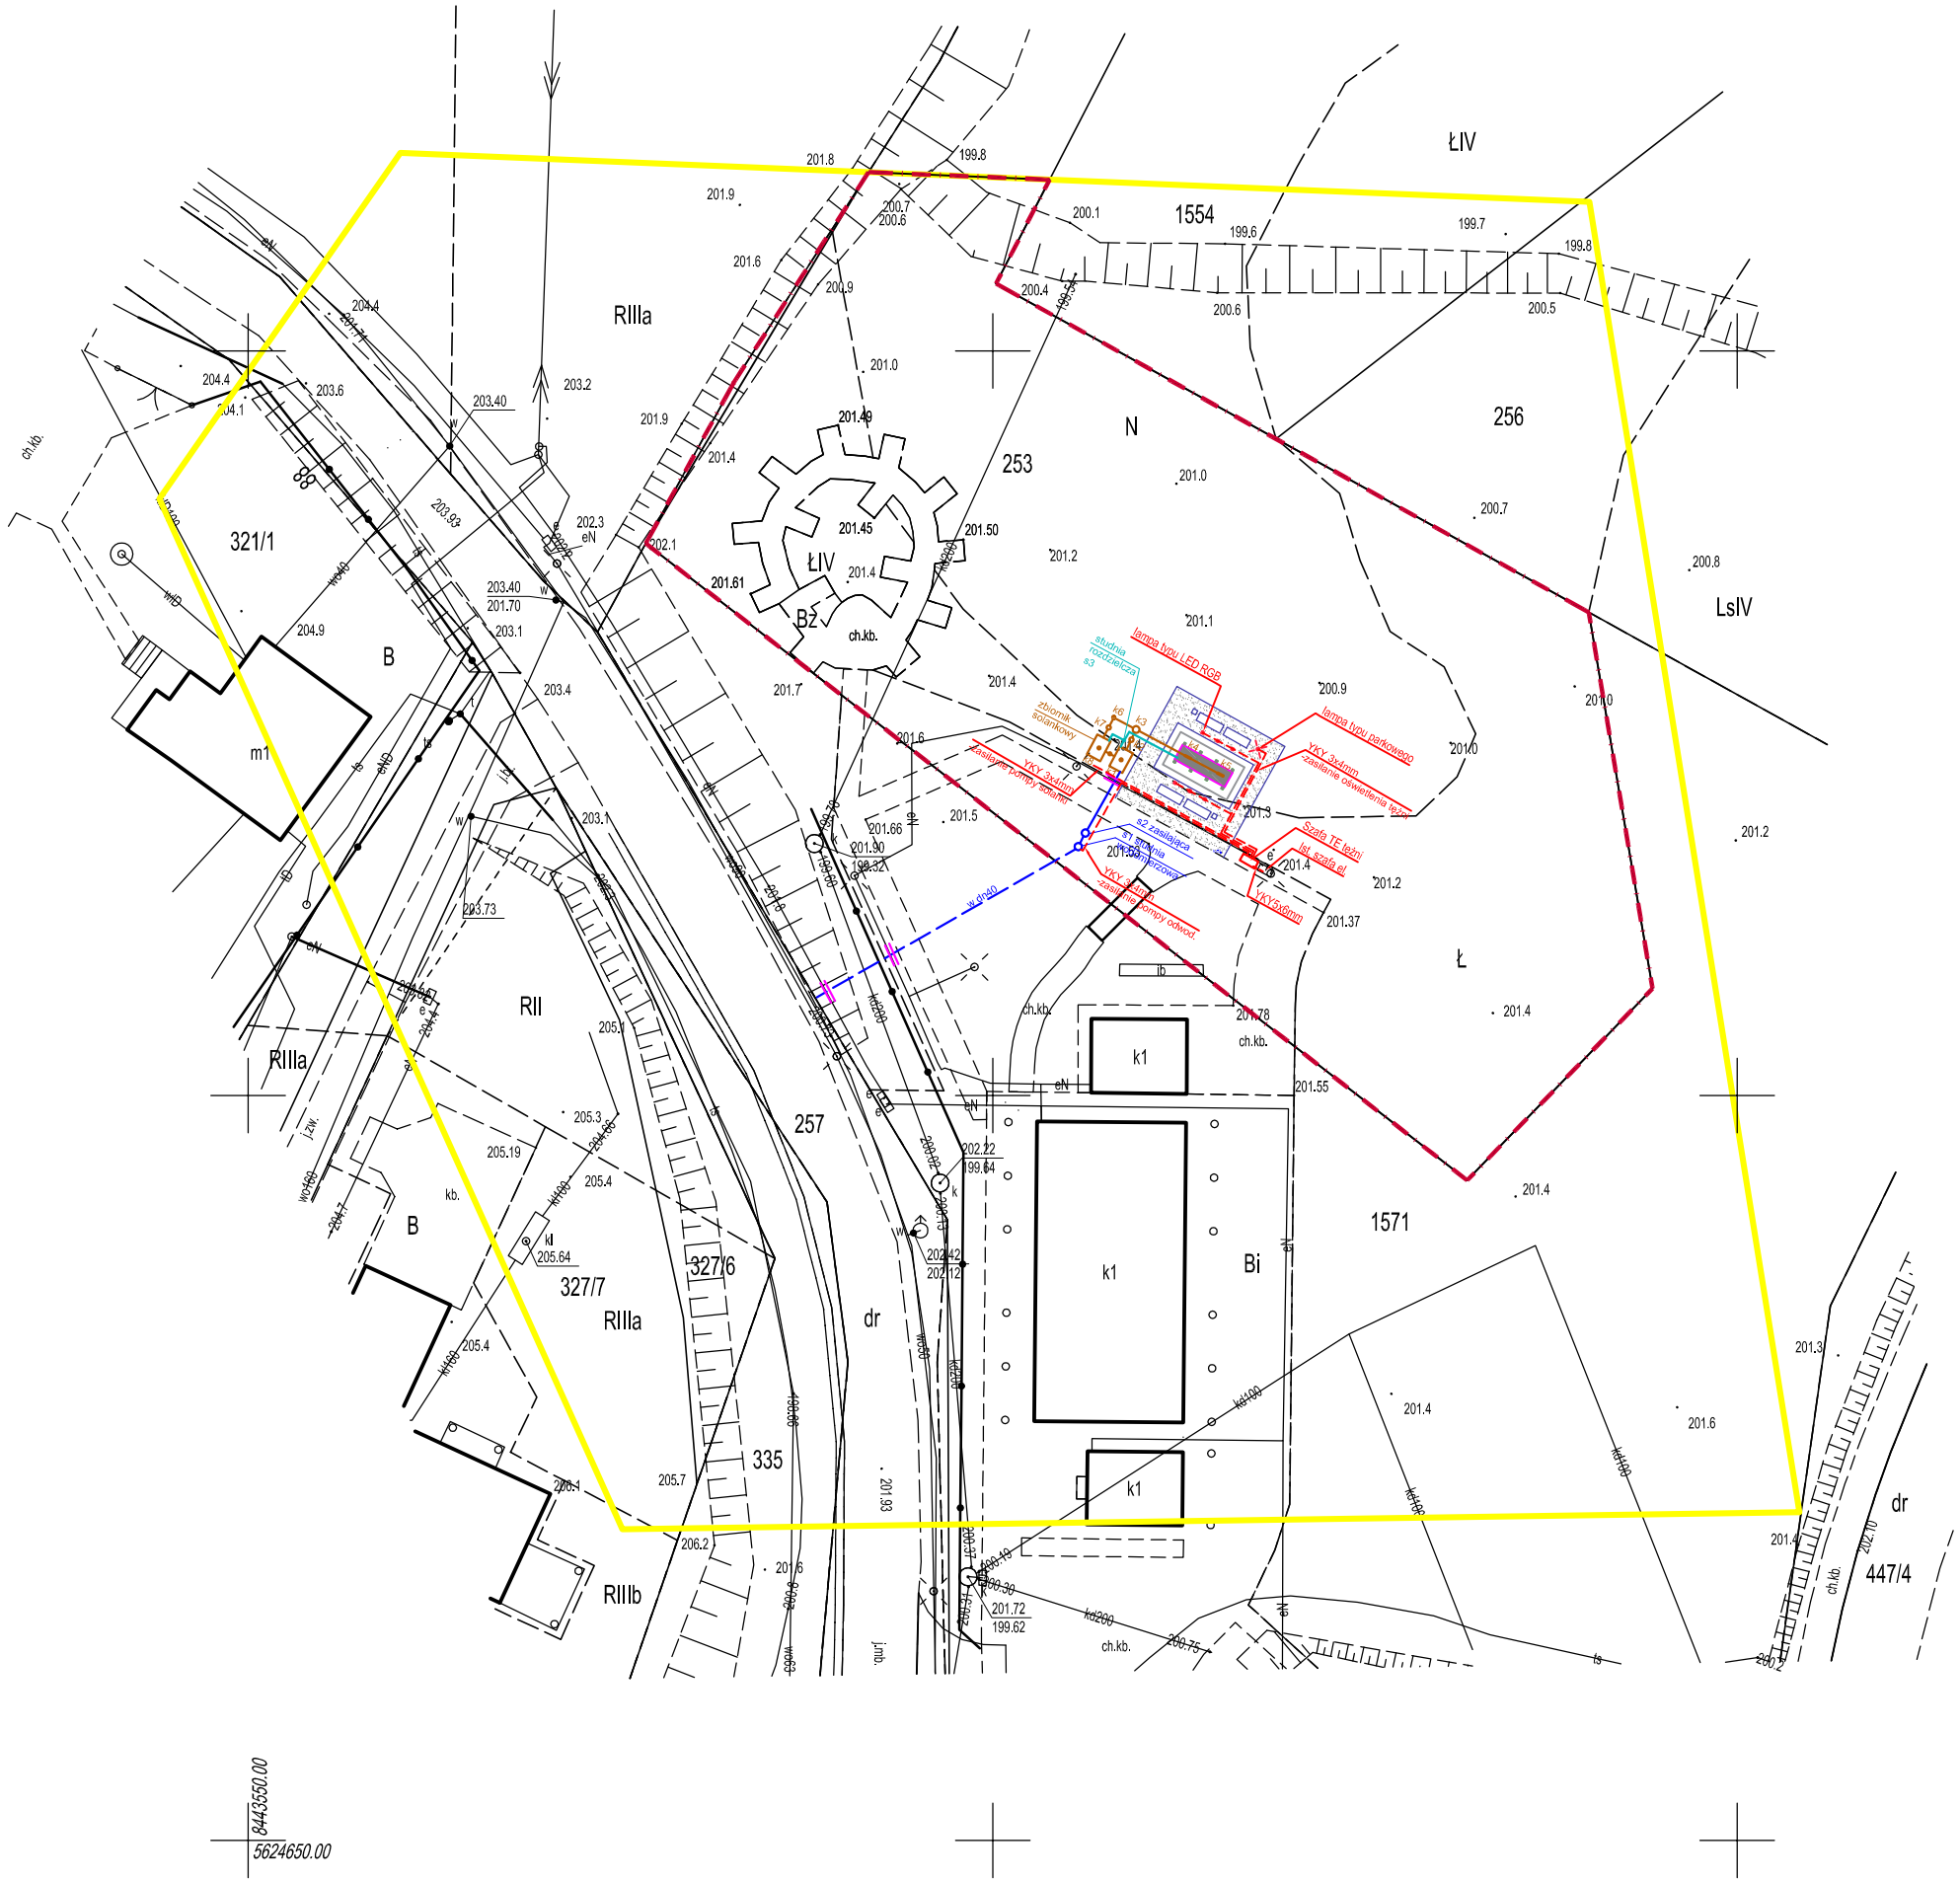

LEGENDA:

- WEWNĘTRZNA LINIA ZASILAJĄCA
- LAMPY OŚWIETLENIOWE PARKOWE
- LAMPY ILUMINACJI LED RGB

Obiekt:	**BUDOWA TĘŻNI SOLANKOWEJ PRZY CENTRUM KULTURY DAWNEJ W WYSOKIEM** ***dz. nr 253***		
Stadium:	*PROJEKT TECHNICZNY*		
Branża:	*ELEKTRYCZNA*		Data: 04.2025
Inwestor:	GMINA ZAMOŚĆ ul. PEOWIAKÓW 92, 22-400 ZAMOŚĆ		Skala: 1:500
Treść opracowania:	**PROJEKT ZAGOSPODAROWANIA TERENU**		Nr. rys. E1
Projektował:	mgr inż. Jerzy Tylec	upr. nr:42/TBG/90 uprawnienia projektanta w specjalności Instalacyjno-Inżynieryjnej w zakresie instalacji elektrycznych	