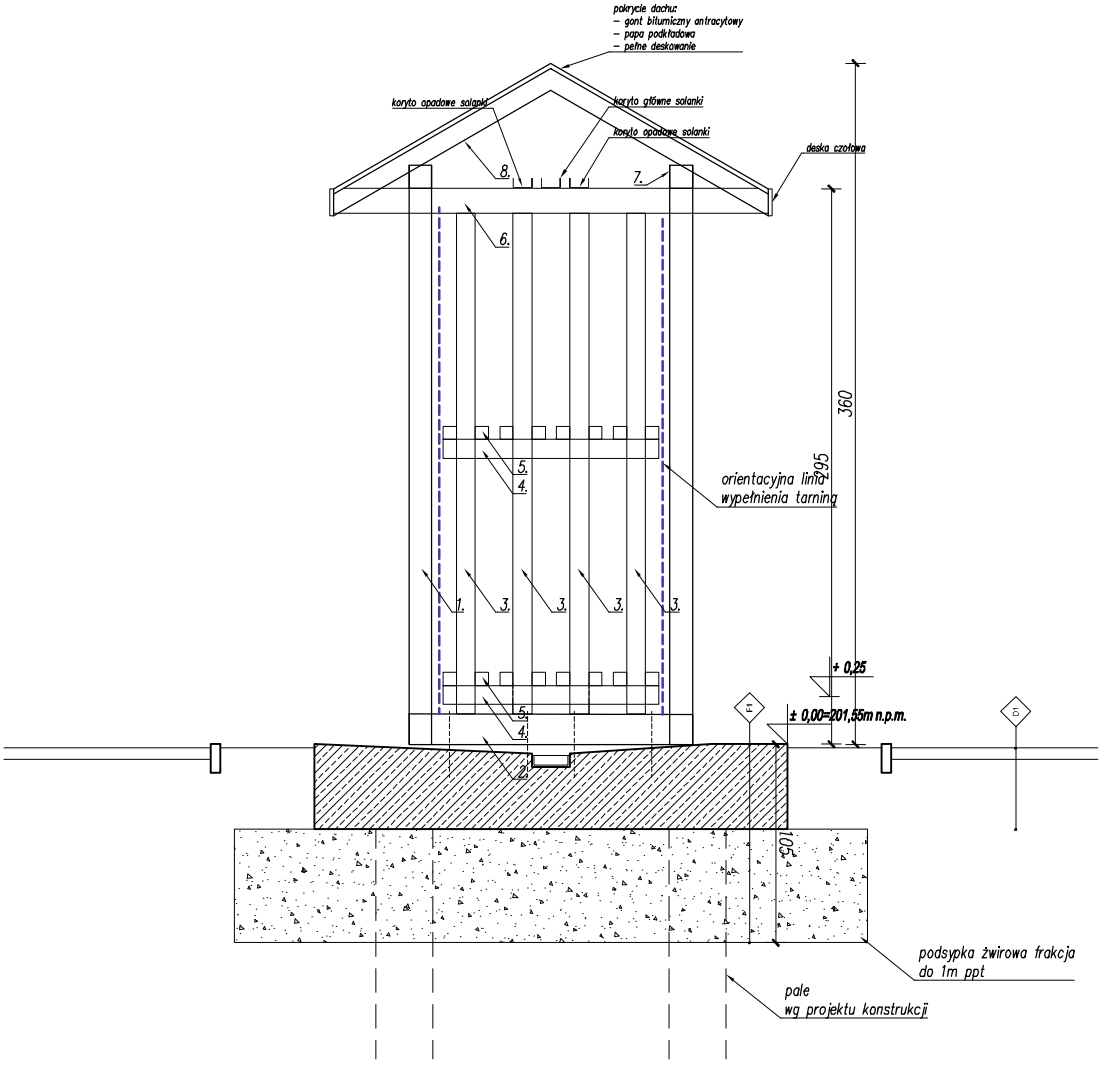

SPIS ELEMENTÓW DREWNIANYCH TĘŻNI		
1	słup ramy	12x12
2	podwalina	12x16
3	słup wewnętrzny	10x10
4	kleszcze	5x10
5	belka	7x7
6	kleszcze duże	5x10
7	murłata	12x12
8	krokiew	10x10
9	stężenia	10x10

UWAGI SZCZEGÓŁOWE:

A. WYKONAWCA JEST ZOBOWIĄZANY DO WYKONANIA PROJEKTU MONTAŻOWEGO I AKCEPTACJI PRZEZ PROJEKTANTA.
B. WSZELKIE ELEMENTY DREWNIANE KONSTRUKCYJNE MAJĄCE STYCZNOŚĆ Z SOLANKĄ ZABEZPIECZYĆ ANTYKOROZYJNIE PRZED AGRESYWNYM DZIAŁANIEM CHLORKÓW DOSTOSOWANYM DO STĘŻENIA SOLANKI.

UWAGI OGÓLNE:

A. NA PODSTAWIE PROJEKTU BUDOWLANEGO NALEŻY OPRACOWAĆ NIEZBĘDNE PROJEKTY PRZETARGOWE, WYKONAWCZE I WARSZTATOWE. PODCZAS REALIZACJI NALEŻY POSŁUGIWAĆ SIĘ ZASADAMI SZTUKI BUDOWLANEJ I WIEDZĄ TECHNICZNĄ.
B. PROJEKT NALEŻY ROZPATRYWAĆ ŁĄCZNIE Z OPISAMI, ZESTAWIENIAMI I SPECYFIKACJAMI, ORAZ WSZELKIMI MATERIAŁAMI TOWARZYSZĄCYMI PROJEKTOWI.
C. WSZYSTKIE ELEMENTY POWINNY ODPOWIADAĆ PRZEPISOM P.POŻ. ORAZ SPEŁNIAĆ WYMAGANIA BEZPIECZEŃSTWA UŻYTKOWANIA ZAWARTE W PRZEPISACH TECHNICZNO-BUDOWLANYCH ORAZ W PRZEPISACH BHP.
D. NALEŻY STOSOWAĆ ROZWIĄZANIA SYSTEMOWE I PRODUKTY POSIADAJĄCE WSZELKIE WYMAGANE PRZEZ PRZEPISY APROBATY, ATESTY I DOPUSZCZENIA.
E. WSZYSTKIE ELEMENTY METALOWE ZABEZPIECZYĆ ATYKOROZYJNIE.
F. WSZELKIE WYMIARY NALEŻY SPRAWDZIĆ NA BUDOWIE.

Moba PRACOWNIA PROJEKTOWA
MOBA Pracownia Projektowa Monika Bandrowska
ul. Sosnowa 20, 22-400 Zamość
tel. +48 609 690 053
moba.pracownia@gmail.com

nazwa obiektu
BUDOWA TĘŻNI
PRZY CENTRUM KULTURY DAWNEJ W WYSOKIEM

branża
WIELOBRANŻOWY

adres
dz.nr 253
obręb 0028 WYSOKIE
jedn.ewid: 062014_2 ZAMOŚĆ

faza projektu
WYKONAWCZY

tytuł rysunku
TĘŻNIA
PRZEKRÓJ A-A

nr rysunku
A-06

projektant: arch. Monika Bandrowska
autor opracowania: arch. Monika Bandrowska
skala: 1:40
rewizja: -
data: 2025-03

projektant
mgr inż. arch. Monika Bandrowska
Uprawnienia budowlane do projektowania
bez ograniczeń w specjalności
architektonicznej nr 192/LBOKK/2017

podpis:

Wszelkie prawa wynikające z Ustawy o prawie autorskim zastrzeżone.
Kopiowanie, edycja, udostępnianie rysunku w całości bądź w części bez pisemnej zgody autora zabronione.