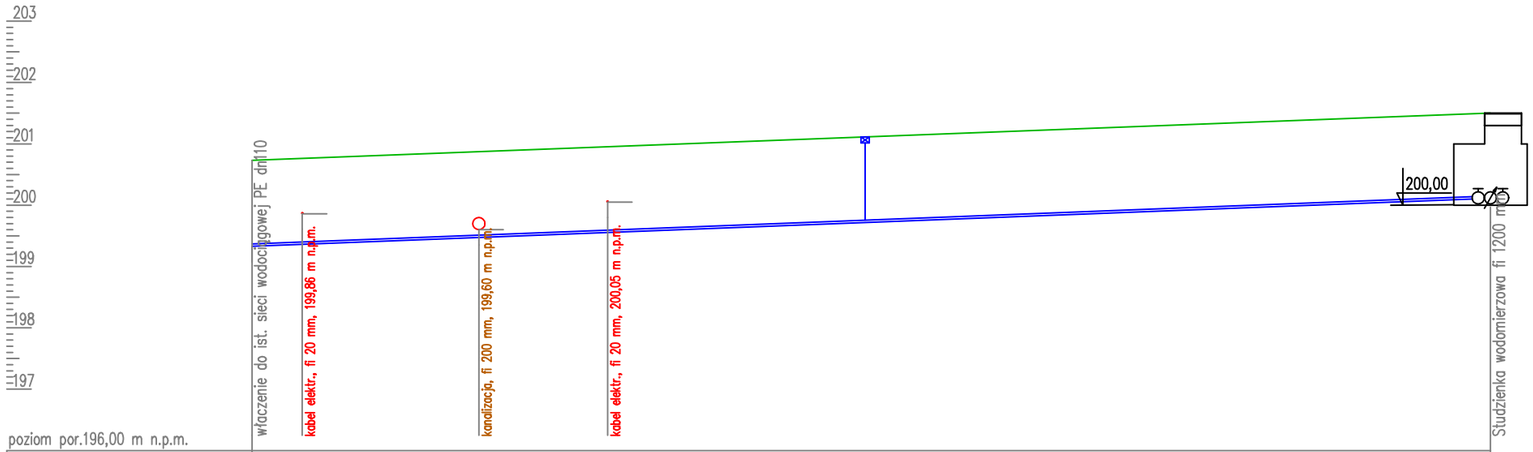

poziom por.196,00 m n.p.m.

Węzeł	w1				s1
Rzędna terenu [m n.p.m.]	200,73				201,50
Rzędna dna rury [m n.p.m.]	199,33	199,36	199,47	199,55	200,00
Zagłębienie dna [m]	1,40				1,50
Materiał,Średnica/Spadek [%]	PE40				3,8
Długość [m]	20,20				
Odległość [m]	0,00	0,82	3,70	5,80	20,20

Skala Y: 1:100 (1m)

Skala X: 1:100

MOBA PRACOWNIA PROJEKTOWA

MOBA Pracownia Projektowa Monika Bandrowska
ul. Sosnowa 20, 22-400 Zamość
tel. +48 609 690 053
moba.pracownia@gmail.com

nazwa obiektu

BUDOWA PRZYŁĄCZA WODOCIĄGOWEGO NA POTRZEBY ZASILANIA TĘŻNI SOLANKOWEJ W MSC. WYSOKIE

branża: WIELOBRANŻOWY

adres

dz.nr 257, 253,1571
obręb 0028 WYSOKIE
jedn.ewid: 062014_2 ZAMOŚĆ

faza projektu: BUDOWALNY

tytuł rysunku

PROFIL PODŁUŻNY PRZYŁĄCZA WODY I ZASILANIA TĘŻNI

nr rysunku: **S02**

projektant	autor opracowania:	skala	rewizja
Karolina Nowotarska	Karolina Nowotarska	1:100/100	
		data: 2025-02	

projektant

mgr inż. Karolina Nowotarska
Uprawnienia budowlane do projektowania i kierowania robotami budowlanymi bez ograniczeń w specjalności instalacyjnej w zakresie sieci, instalacji i urządzeń cieplnych, wentylacyjnych, gazowych, wodociągowych i kanalizacyjnych nr: LUB/0093/PWBS/16

podpis:

Wszelkie prawa wynikające z Ustawy o prawie autorskim zastrzeżone.
Kopiowanie, edycja, udostępnianie rysunku w całości bądź w części bez pisemnej zgody autora zabronione.