



Przekrój wodociągu PE w terenie uzbrojonym
(np. w ulicy)

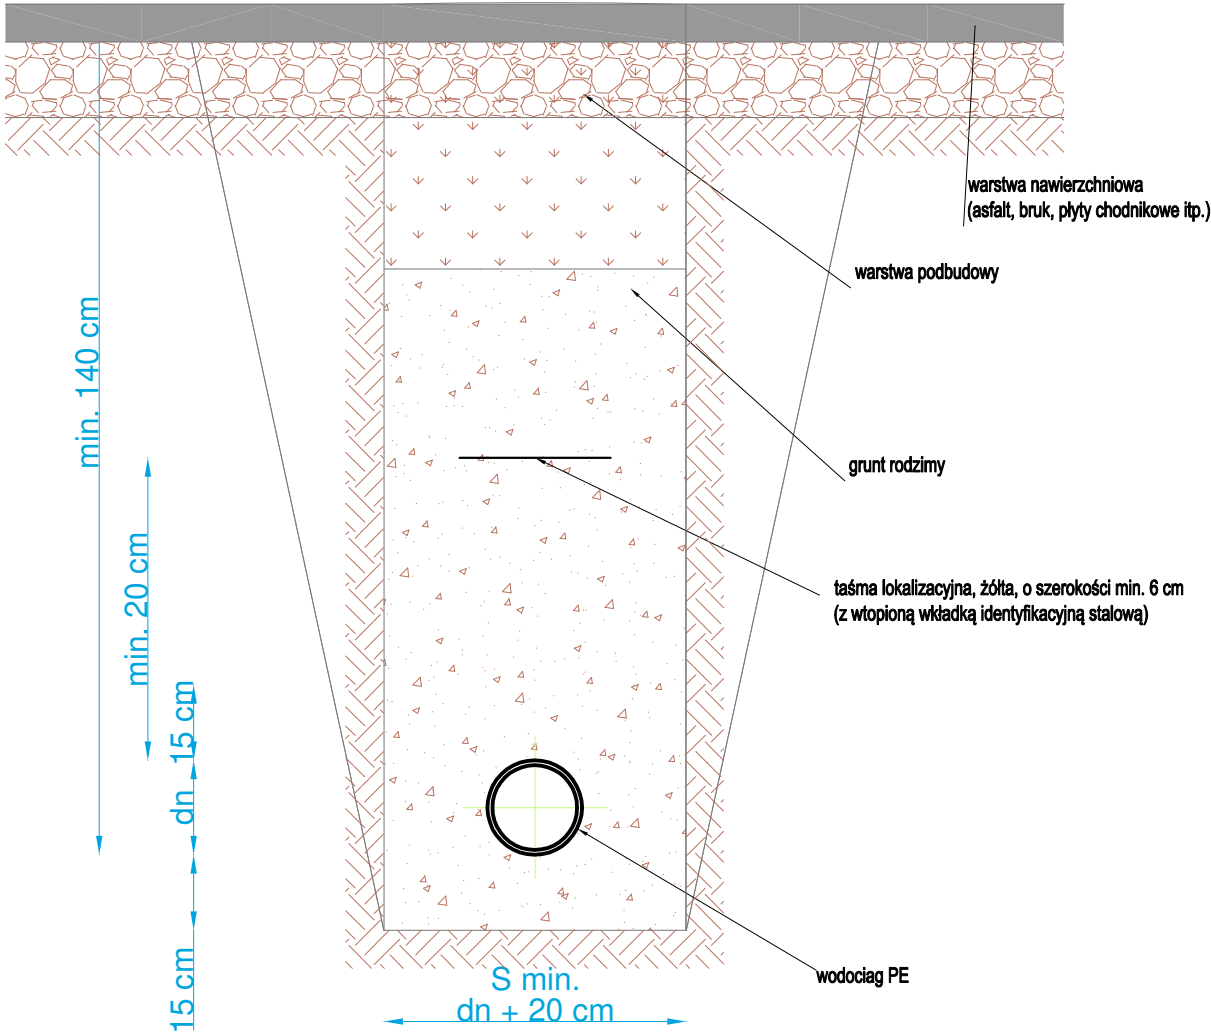

Przekrój wodociągu PE w terenie nieuzbrojonym
(np. w gruntach ornych, trawniku)

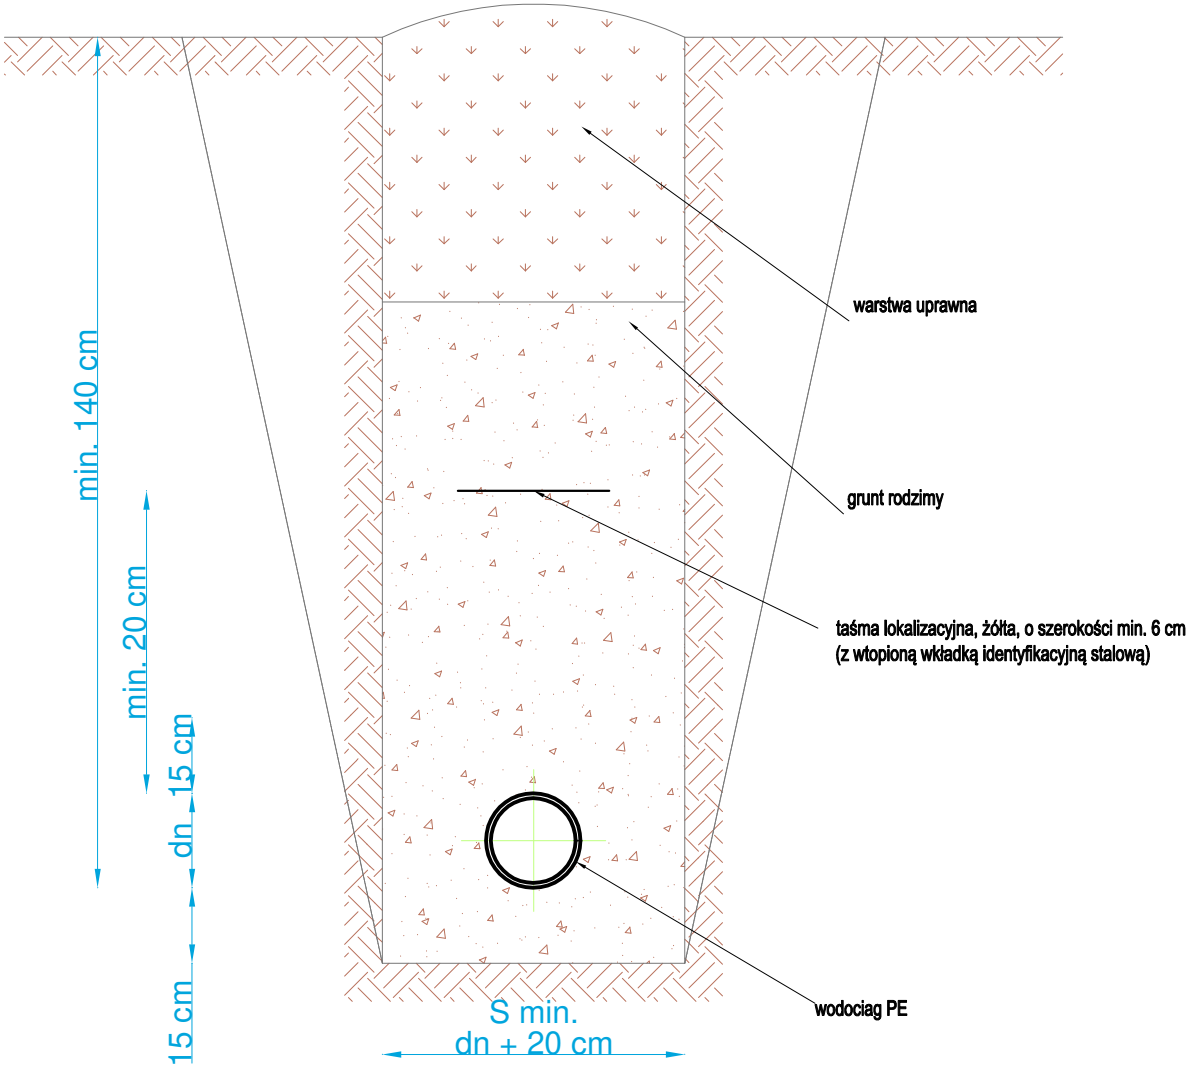

<div><div>PRACOWNIA</div><div>MOBA</div><div>PROJEKTOWA</div></div> <div>MOBA Pracownia Projektowa Monika Bandrowska ul. Sosnowa 20, 22-400 Zamość tel. +48 609 690 053 moba.pracownia@gmail.com</div>			
nazwa obiektu BUDOWA PRZYŁĄCZA WODOCIĄGOWEGO NA POTRZEBY ZASILANIA TĘŻNI SOLANKOWEJ W MSC. WYSOKIE		branża WIELOBRANŻOWY	
adres dz.nr 257, 253,1571 obręb 0028 WYSOKIE jeden.ewid: 062014_2 ZAMOŚĆ		faza projektu BUDOWALNY	
tytuł rysunku SCHEMAT WYKOPU		nr rysunku S04	
projektant Karolina Nowotarska	autor opracowania: Karolina Nowotarska	skala 1:100 data 2025-02	rewizja
projektant mgr inż. Karolina Nowotarska Uprawnienia budowlane do projektowania i kierowania robotami budowlanymi bez ograniczeń w specjalności instalacyjnej w zakresie sieci, instalacji i urządzeń ciepłych, wentylacyjnych, gazowych, wodociągowych i kanalizacyjnych nr: LUB/0093/PWBS/16			
Wszelkie prawa wynikające z Ustawy o prawie autorskim zastrzeżone. Kopiowanie, edycja, udostępnianie rysunku w całości bądź w części bez pisemnej zgody autora zabronione.			