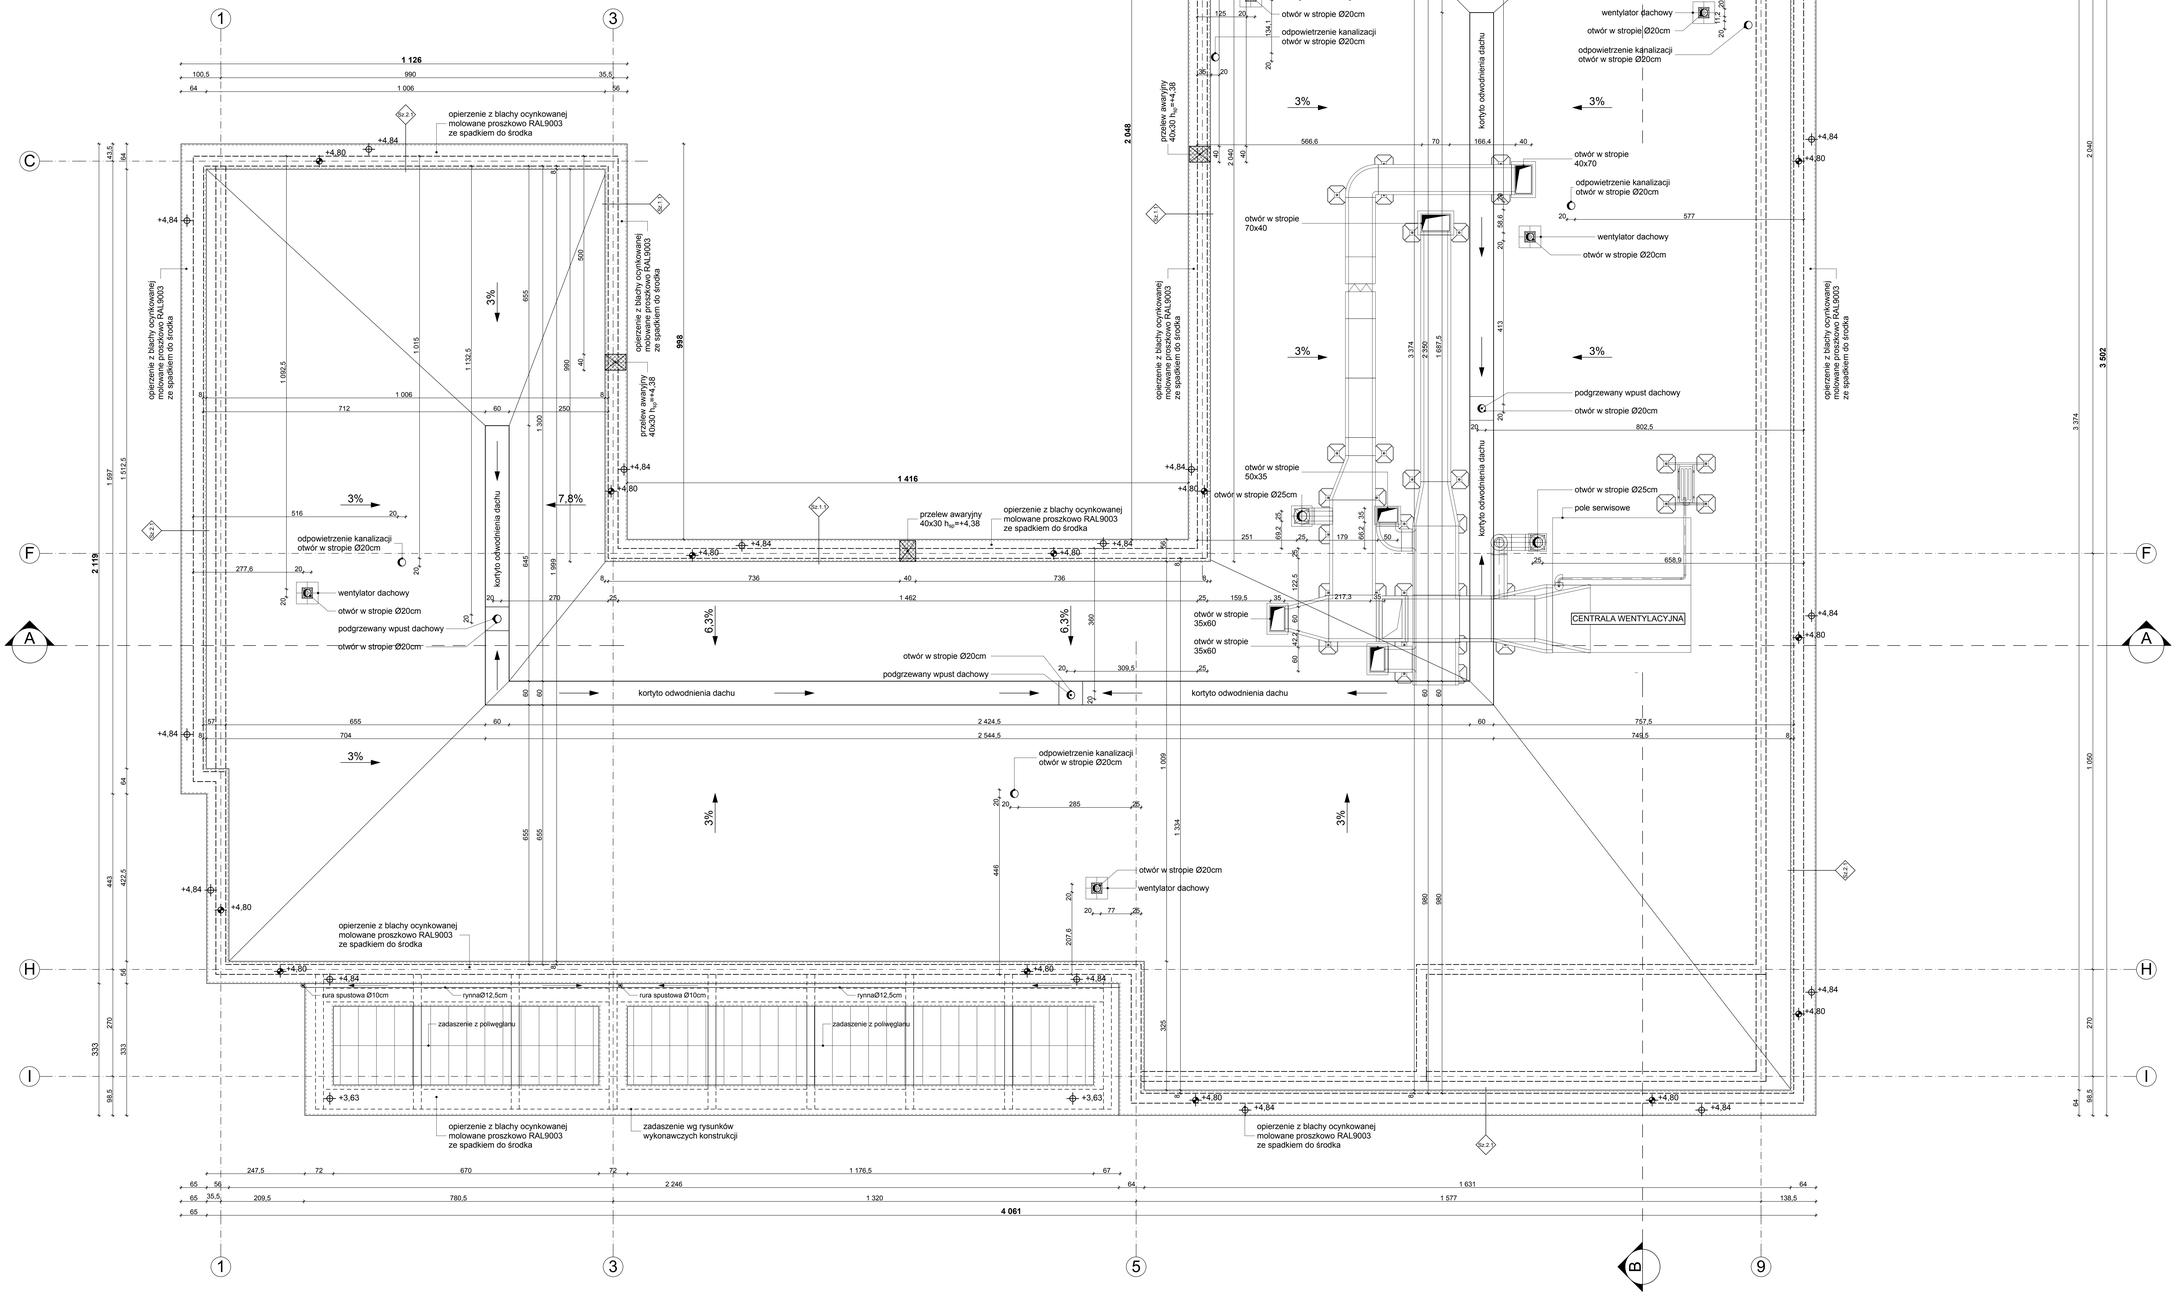

PRZEGRODY PIONOWE

ŚCIANY ZEWNĘTRZNE

ŚCIANA ATTYKI **50,0cm**

- warstwa wykończeniowa- tynk zewnętrzny silikonowy na siatce poliestrowej
- styropian elewacyjny 20,0cm
- ściana attyki wg projektu konstrukcji 25,0cm
- wełna 5,0cm
- warstwa wykończeniowa- tynk zewnętrzny silikonowy na siatce poliestrowej

ŚCIANA ATTYKI **55,0cm**

- warstwa wykończeniowa- płyty cementowo- kompozytowe 1,0cm
- podkonstrukcja/ pustka powietrzna 4,0cm
- izolacja wiatroochronna
- styropian elewacyjny 20,0cm
- ściana attyki wg projektu konstrukcji 25,0cm
- wełna 5,0cm
- warstwa wykończeniowa- tynk zewnętrzny silikonowy na siatce poliestrowej

UWAGA!

OPIERZENIE WYSTAWIĆ 3cm POZA LICO WYKOŃCZONEJ ŚCIANY

OZNACZENIA NA RZUCIE

+4,80 rzędna konstrukcyjna

+4,84 rzędna wykończeniowa

UWAGA!

NA OKNACH W SALACH DZIENNYCH I ODPOCZYNKU PLANUJE SIĘ WYKONANIE MARKIZ ZEWNĘTRZNYCH

UWAGA!

OTWOROWANIE WG PROJEKTU WYKONAWCZEGO

UWAGA!

PRZELEWY AWARYJNE WG PROJEKTU WYKONAWCZEGO

UWAGA!

ROZPATRYWAĆ ŁĄCZNIE Z RYSUNKAMI BRANŻOWYMI

UWAGA!

OPIERZENIA WYKONAĆ Z BLACHY OCYNKOWANEJ MALOWANEJ PROSZKOWO W KOLORZE **RAL9003**

PROJEKT WYKONAWCZY
±0,00= 86,02 m n.p.m.

Jednostka projektowa:	69-599 Przywór ul. Złotej Jesieni 212 tel. 61 867 24 88, kom. 500 063 994 www.pracownia21.pl		
Inwestor:	Gmina Miejska Wągrowiec ul. Kościuszki 15a 62-100 Wągrowiec		
Obiekt:	Budowa budynku zlewka wraz z instalacjami i urządzeniami technologicznymi, budowa zbiornika na wodę przeciwpożarową wraz z zagospodarowaniem terenu i parkingiem dla samochodów osobowych w ramach zadania "Budowa zlewka na Os. Wschód w Wągrowcu", ul. Mikołajczyka na części działek o nr ewid. 1786/14 i 1786/66, obręb Wągrowiec		
Branża:	**ARCHITEKTONICZNA**	Skala	1:50
Tytuł rysunku:	**Rzut dachu**	nr rys.	A.03
		uprawnienia	podpis
Projektant:	mgr inż.arch. Wojciech Błaszak	WP-OK/OKK/ 13/2012	
Sprawdzający:	mgr inż. arch. Justyna Mikstacka- Błaszak	WP-OK/OKK/ 2/12	
Opracowano:	inż.arch. Kamil Frąckowiak		
Data:	08.2017		