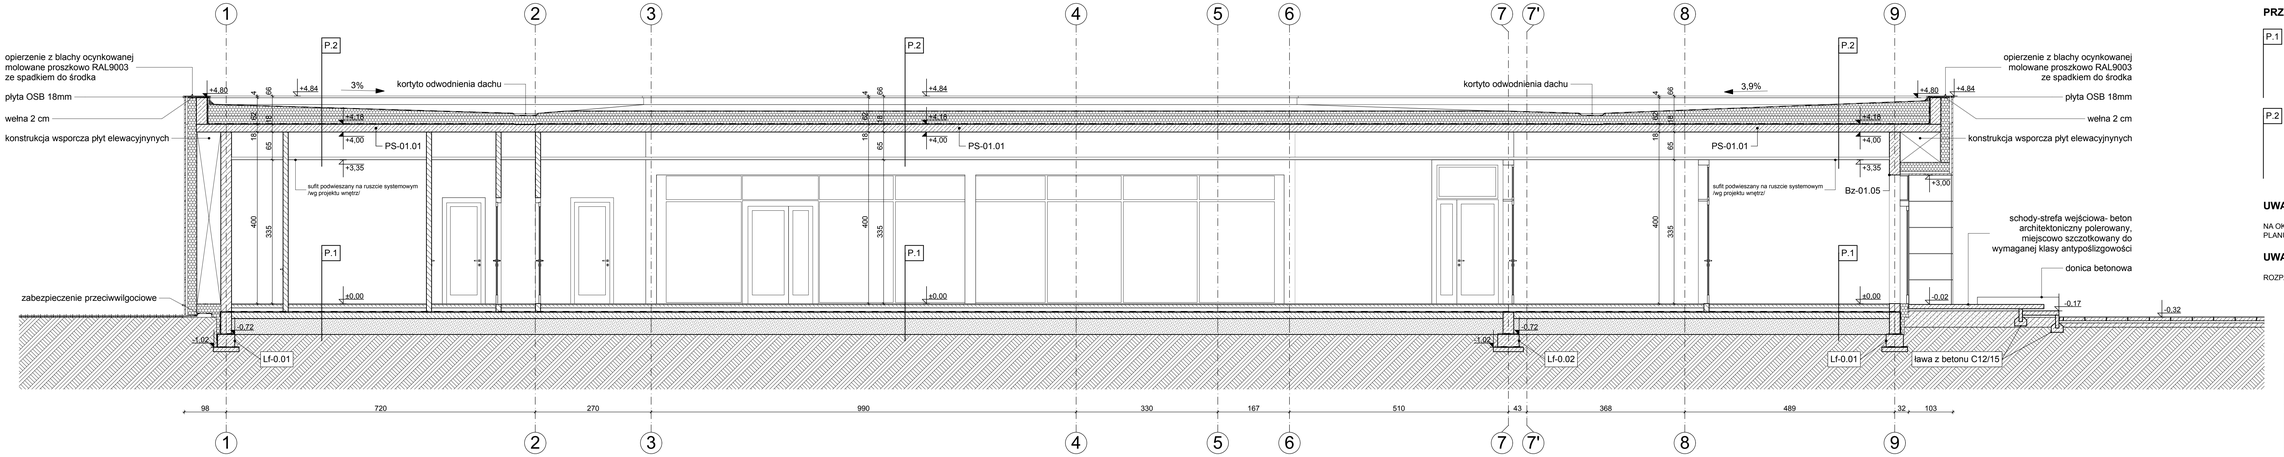

PRZEGRODY POZIOME

P.1 STROPODACH

- papa podkładowa+papa termozgrzewa z posypką NRO	
- kliny z wełny twardej dachowej NRO	5-35,0cm
- termoizolacja- wełna twarda dachowa NRO	20,0cm
- papa paroizolacyjna NRO	
- strop wg projektu konstrukcji	18,0cm
- warstwa wykończeniowa- sufit podwieszany na ruszcie systemowym wg projektu wnętrz	6,5cm

P.2 POSADZKA NA GRUNCIE

- warstwa wykończeniowa- wg projektu wnętrz	2,0cm
- posadzka betonowa- beton B15	8,0cm
- 2x folia budowlana	
- termoizolacja- styropian ekstrudowany	10,0cm
- izolacja pozioma- 2x papa termozgrzewalna	
- podbeton	15,0cm
- piasek zagęszczany mechanicznie warstwami	37,0cm
- grunt rodzimy	

UWAGA!

NA OKNACH W SALACH DZIENNYCH I ODPOCZYNKU PLANUJE SIĘ WYKONANIE MARKIZ ZEWNĘTRZNYCH

UWAGA!

ROZPATRYWAĆ ŁĄCZNIE Z RYSUNKAMI BRANŻOWYMI

PROJEKT WYKONAWCZY
±0,00= 86,02 m n.p.m.

Jednostka projektowa:	Wojciech Błaszak Architekt 60-309 Poznań, ul. Zbąszyńska 212/2 tel. 61 867 24 88, kom. 500 063 994 www.pracownia21.pl		
Inwestor:	Gmina Miejska Wągrowiec ul. Kościuszki 15a 62-100 Wągrowiec		
Obiekt:	Budowa budynku zlewka wraz z instalacjami i urządzeniami technicznymi oraz pozostałą niezbędną infrastrukturą techniczną wraz z zagospodarowaniem terenu i parkingami dla samochodów osobowych w ramach zadania "Budowa zlewka na Os. Wschód w Wągrowcu" - etap I i etap II na części działki o nr ewid. 1788/14 i 1788/66, obręb Wągrowiec		
Branża:	**ARCHITEKTONICZNA**	Skala:	1:50
Tytuł rysunku:	**Przekrój A-A**	nr rys.	A.04
		uprawnienia:	podpis:
Projektant:	mgr inż.arch. Wojciech Błaszak	WP-OIA/OKK/16/R/1733/08	
Sprawdzający:	mgr inż. arch. Justyna Mikstacka- Błaszak	271/WP/OKK/2012	
Opracowanie:	inż.arch. Kamil Frąckowiak		
Data:	08.2017		