


PRZED PRZYSTĄPIENIEM DO REALIZACJI INWESTYCJI LUB JEJ CZĘŚCI, WSZYSTKIE WYMIARY NALEŻY SPRAWDZIĆ NA PLACU BUDOWY. WSZYSTKIE UŻYTE DO PRZEDMIOTOWEJ WYKONCZENIA I MATERIAŁY POWINNY POSIADAĆ ODPowiednie ATESTY I ŚWIADECTWA DOPUSZCZENIA ZGODNIE Z POLSKIMI NORMAMI ZEZWALAJĄCE NA STOSOWANIE NA TERENIE POLSKI.

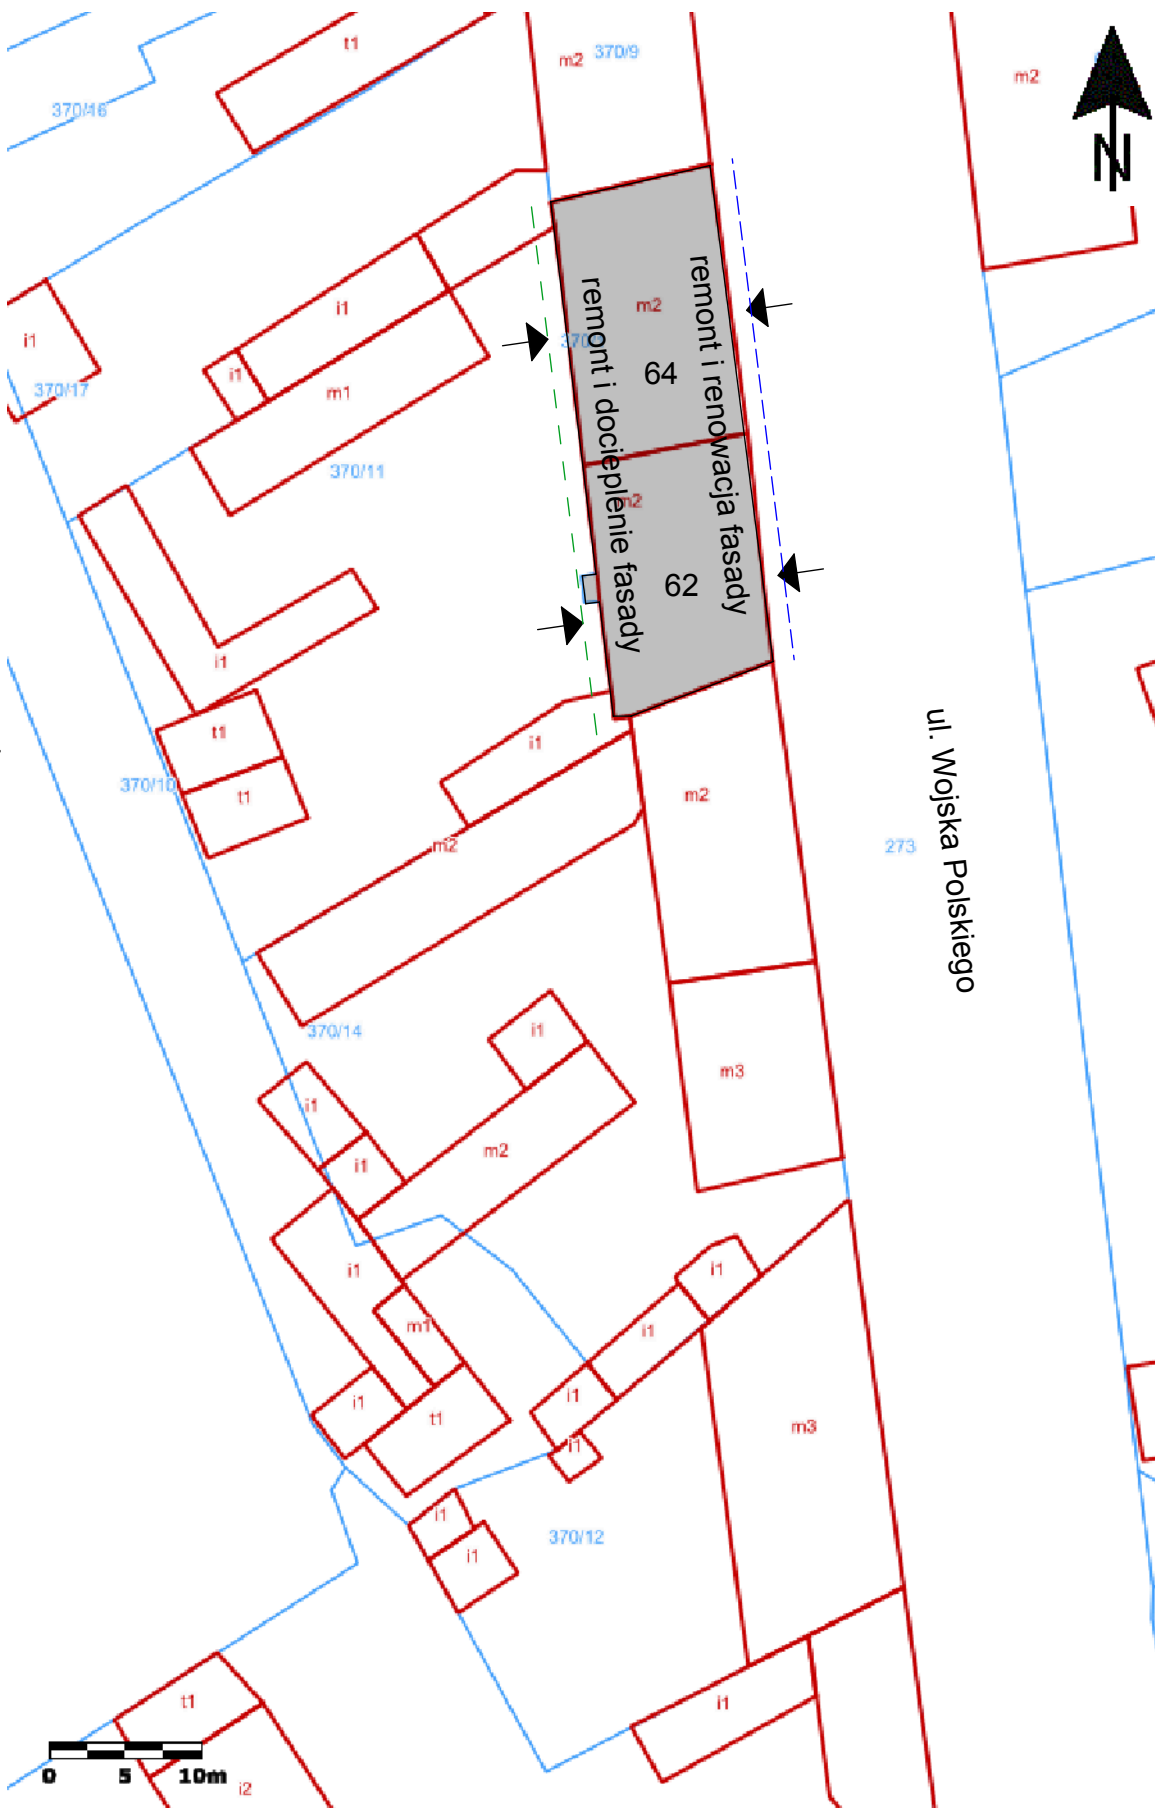

PRZEDMIOTOWY BUDYNEK

PROJEKTOWANY REMONT FASADY

PROJEKTOWANY REMONT I DOCIEPLENIE FASADY, UŁOŻENIE NOWEJ OPASKI BET.

WEJŚCIE DO BUDYNKU

NAZWA RYSUNKU

SYTUACJA

NR RYSUNKU

A.1

ADRES INWESTYCJI

ul. Wojska Polskiego 62, 64
dz. nr ewid. 370/1, 370/11
obręb 0001

TYTUŁ PROJEKTU

DOCIEPLENIE BUDYNKU
MIESZKALNEGO
WIELODRODZINNEGO

SKALA

FAZA

PBT

DATA

01. 2026

BAS PRACOWNIA
ARCHITEKTONICZNA

PATRYK KRUPCZAŁA
adres:
ul. Kosodrzewiny 11/1
72-003 Dobra

PROJEKTANT I AUTOR PROJEKTU
mgr inż. arch. Patryk Krupczała
nr upr. 24/ZPOJA/OKK/2013