


PRZED PRZYSTĄPIENIEM DO REALIZACJI INWESTYCJI LUB JEJ CZĘŚCI, WSZYSTKIE WYMIARY NALEŻY SPRAWDZIĆ NA PLACU BUDOWY. WSZYSTKIE UŻYTE DO PRZEDMIOTOWEJ WYKOŃCZENIA I MATERIAŁY POWINNY POSIADAĆ ODPowiednie ATESTY I ŚWIADECTWA DOPUSZCZENIA ZGODNIE Z POLSKIMI NORMAMI ZEZWALAJĄCE NA STOSOWANIE NA TERENIE POLSKI.

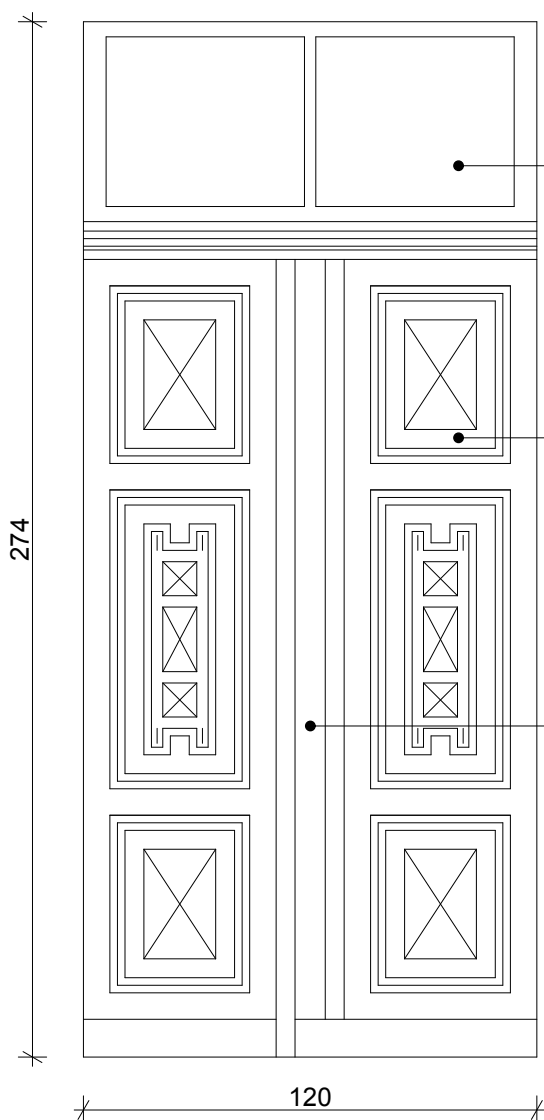

szklenie do oczyszczenia,
ewentualnie wymiany
lub wymiany kitu

oczyszczenie drewnianych
powierzchni, uzupełnienia
ubytków

renowacja szyldu, klamki

REMONT DRZWI WEJŚCIOWYCH GŁÓWNYCH:

1. demontaż skrzydła drzwi, naświetla i ościeżnicy
2. usunięcie powłok malarskich środkiem chemicznym nakładanym pędzlem, miejsca rzeźbione oczyścić watą stalową delikatnie ścierając zwarzoną farbę.
3. w razie potrzeby usunąć szkodniki środkiem owadobójczym (stosować zgodnie z wytycznymi producenta, nanieść pędzlem, drewno owinąć folią itd.), a uszkodzenia po owadach uzupełnić szpachlą do drewna o grubości max. 4mm, miejsca ingerencji szpachlą wyszlifować papierem ściernym gradacji 100-200, podobnie należy w razie potrzeby przeszlifować całą stolarkę.
4. uzupełnić brakujące detale drewniane
5. przygotowane drzwi malować w przypadku dużych uszkodzeń i szpachlowania farbą alkidową, akrylową lub kredową na podkładzie natomiast w przypadku dobrego stanu drewna zabezpieczyć je pokostem (zabieg olejowania powtarzać 1 raz w roku)
6. w razie potrzeby wymienić okucia, klamkę, szyld, szklenie na nowe mosiężne lub w kolorze mosiądzu
7. szklenie zastosowane w przypadku wymiany w naświetlu musi być bezpieczne

PROJEKTANT / AUTOR PROJEKTU mgr inż. arch. Patryk Krupcała nr upr. 24/ZPOIA/OKK/2013		BAS PRACOWNIA ARCHITEKTONICZNA PATRYK KRUPCAŁA adres: ul. Kosodrzewiny 11/1 72-003 Dobra		DATA 01. 2026	FAZA PBT	SKALA 1:20	TYTUŁ PROJEKTU DOCIEPLENIE BUDYNKU MIESZKALNEGO WIELORODZINNEGO	ADRES INWESTYCJI ul. Wojska Polskiego 62, 64 dz. nr ewid. 370/1, 370/11 obręb 0001	NAZWA RYSUNKU RENOWACJA DRZWI d1	NR RYSUNKU D.2