


REMONT DRZWI WEJŚCIOWYCH GŁÓWNYCH:

1. demontaż skrzydła drzwi, naświetla i ościeżnicy
2. usunięcie powłok malarskich środkiem chemicznym nakładanym pędzlem, miejsca rzeźbione oczyścić watą stalową delikatnie ścierając zwarzoną farbę.
3. w razie potrzeby usunąć szkodniki środkiem owadobójczym (stosować zgodnie z wytycznymi producenta, nanieść pędzlem, drewno owinąć folią itd.), a uszkodzenia po owadach uzupełnić szpachlą do drewna o grubości max. 4mm, miejsca ingerencji szpachlą wyszlifować papierem ściernym gradacji 100-200, podobnie należy w razie potrzeby przeszlifować całą stolarkę.
4. uzupełnić brakujące detale drewniane
5. przygotowane drzwi malować w przypadku dużych uszkodzeń i szpachlowania farbą alkidową, akrylową lub kredową na podkładzie natomiast w przypadku dobrego stanu drewna zabezpieczyć je pokostem (zabieg olejowania powtarzać 1 raz w roku)
6. w razie potrzeby wymienić okucia, klamkę, szyld, szklenie na nowe mosiężne lub w kolorze mosiądzu
7. szklenie zastosowane w przypadku wymiany w naświetlu musi być bezpieczne

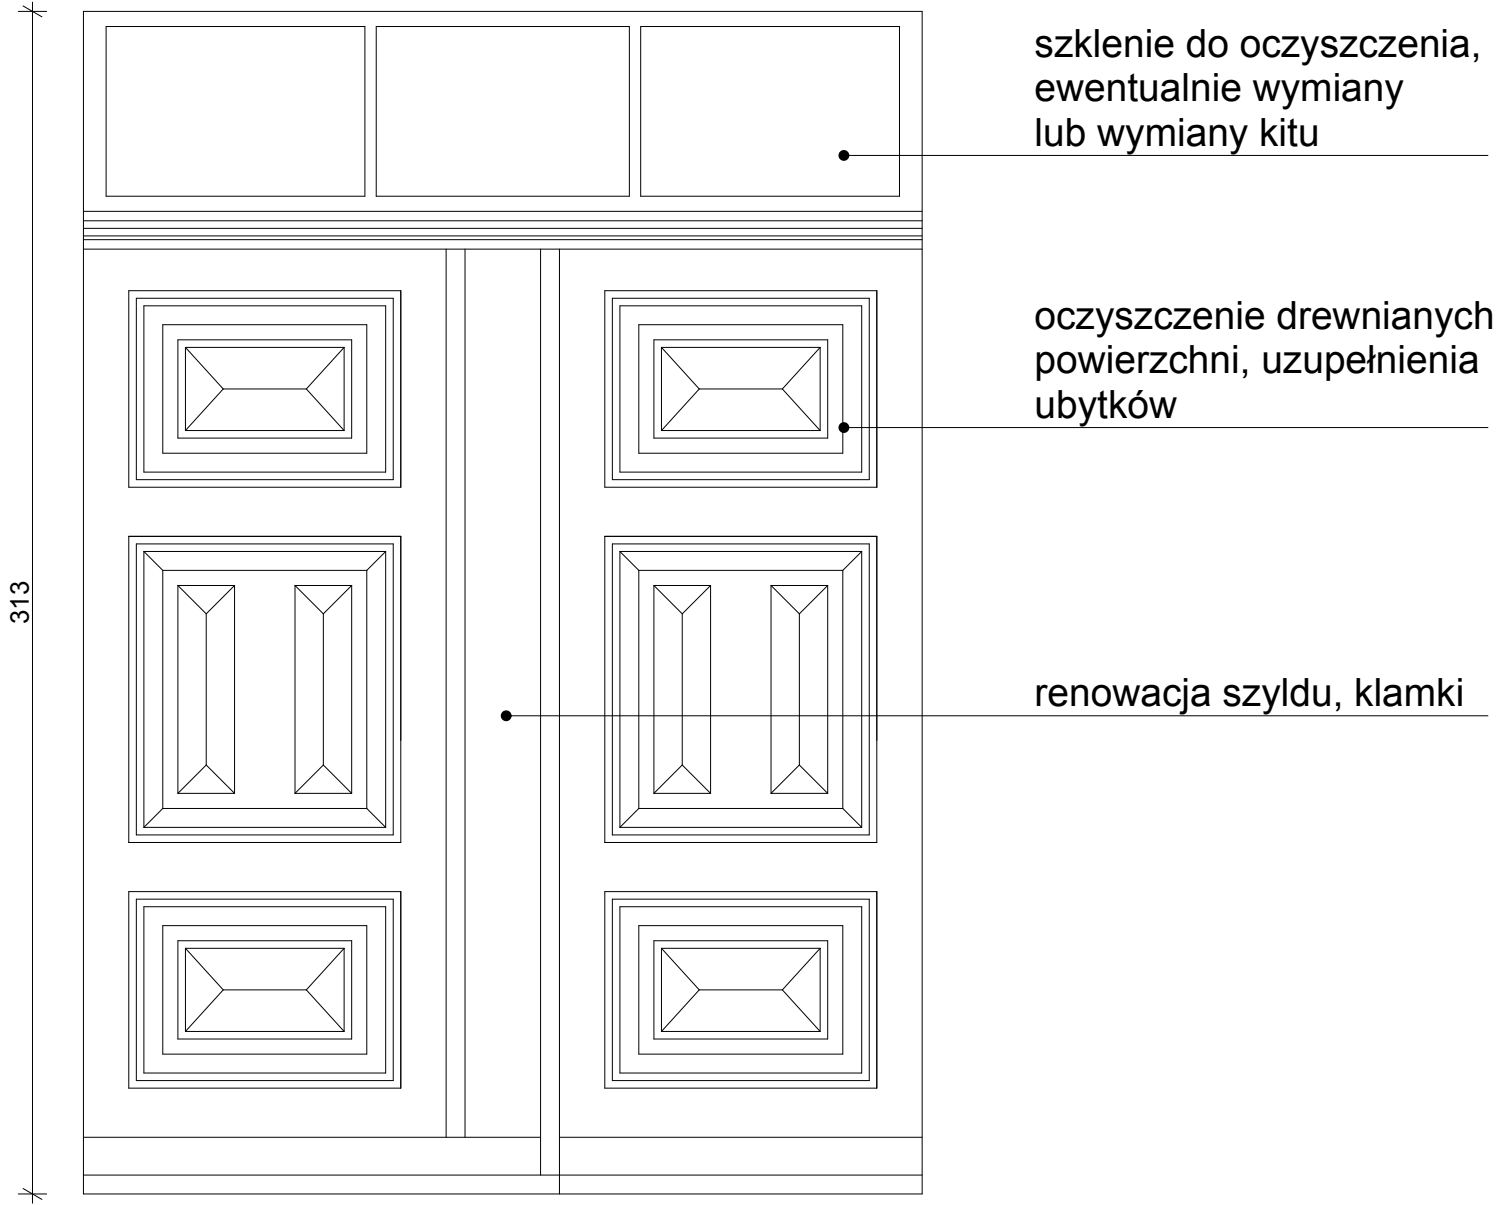

NR RYSUNKU	NAZWA RYSUNKU	ADRES INWESTYCJI	TYTUŁ PROJEKTU	SKALA	FAZA	DATA	BAS PRACOWNIA	PROJEKTANT I AUTOR PROJEKTU
D.3	RENOWACJA DRZWI d2	ul. Wojska Polskiego 62, 64 dz. nr ewid. 370/1, 370/11 obręb 0001	DOCIEPLENIE BUDYNKU MIESZKALNEGO WIEŁORODZINNEGO	1:20	PBT	01. 2026	ARCHITEKTONICZNA PATRYK KRUPCZAŁA adres: ul. Kosodrzewiny 11/1 72-003 Dobra	mgr inż. arch. Patryk Krupcała ..... nr upr. 24/ZPO/OA/OKK/2013