




BALUSTRADA- RZUT

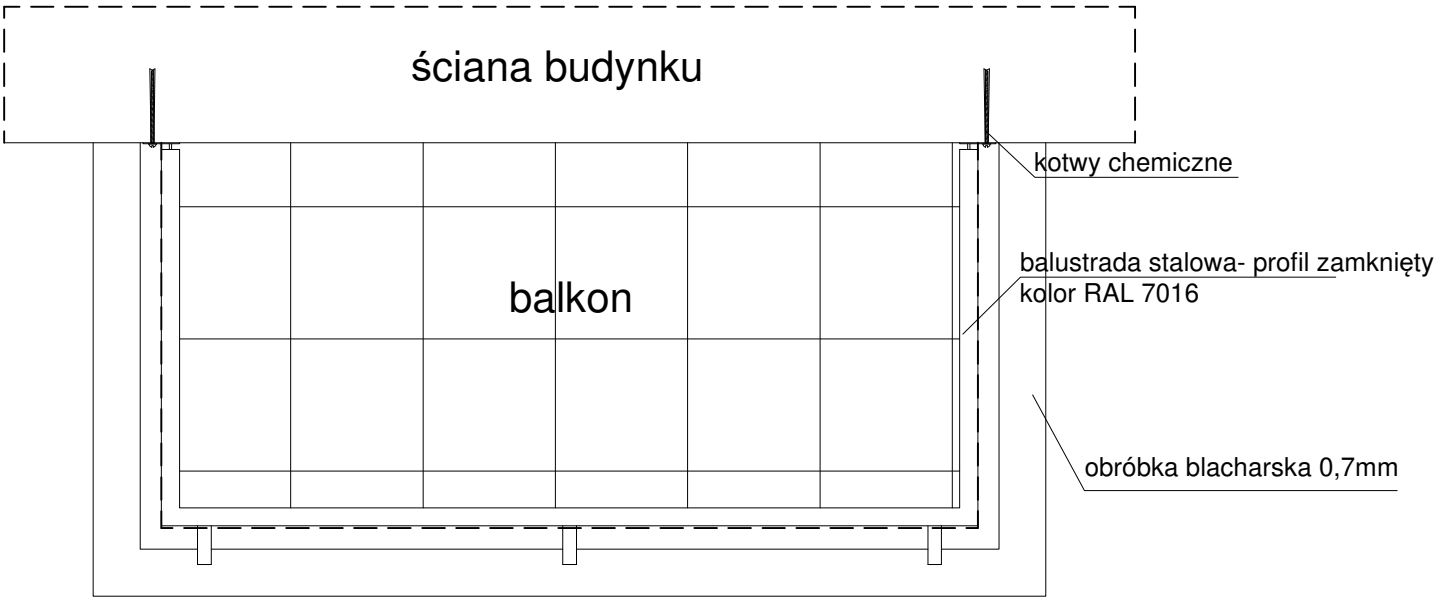


BALUSTRADA- WIDOK

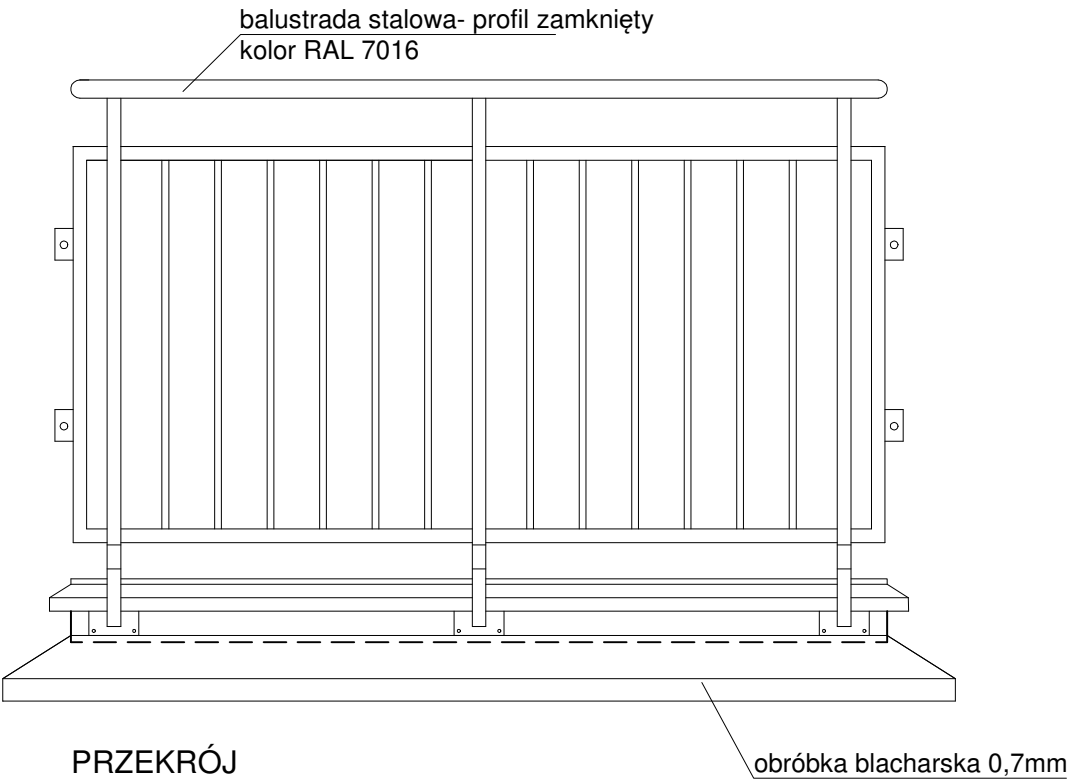

BALUSTRADA- WIDOK

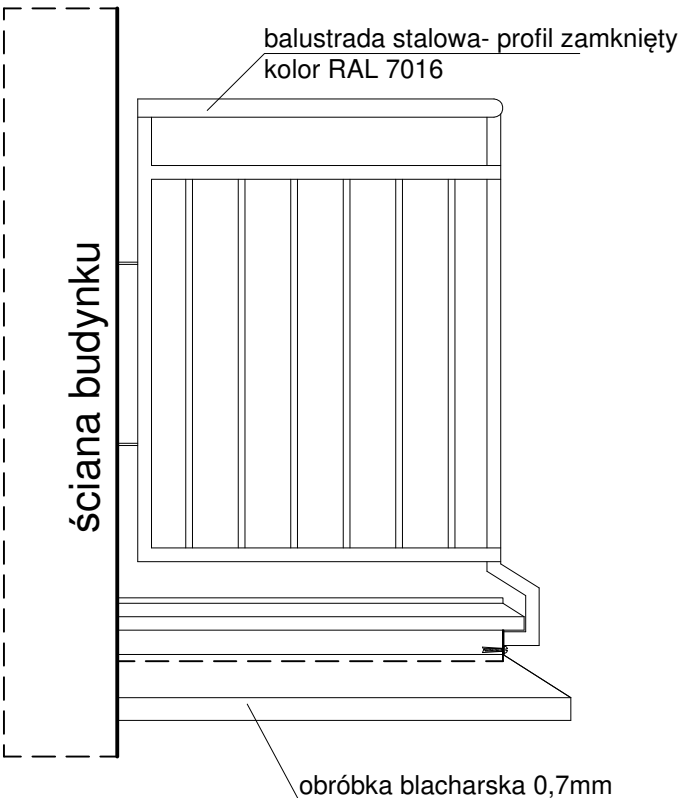


PRZEKRÓJ

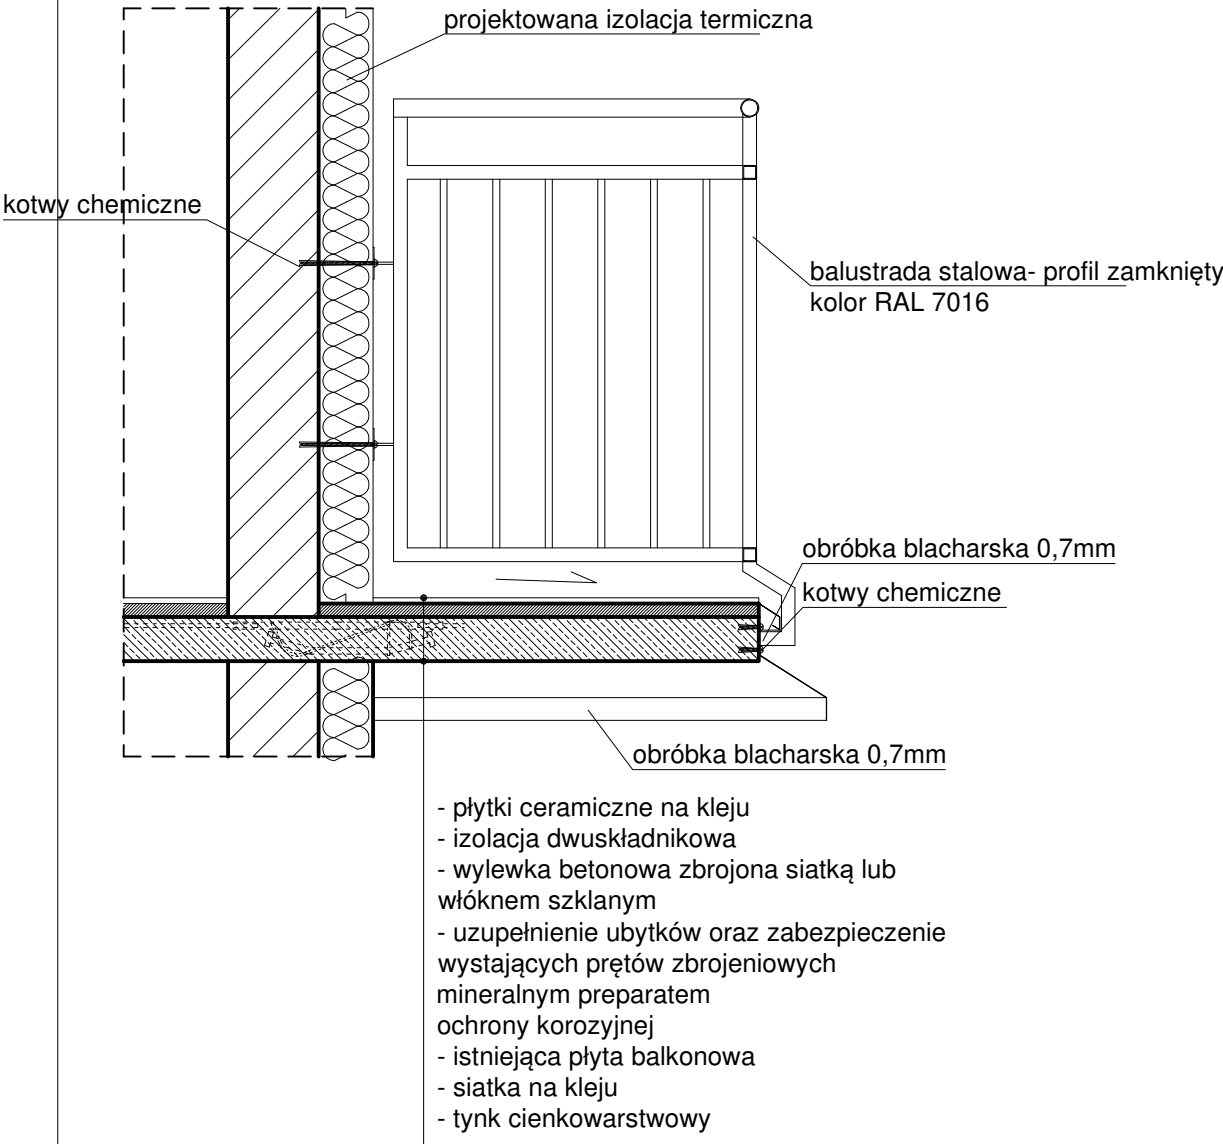


UWAGI :

Detale budowlane są rysunkami poglądowymi - rozwiązania techniczne należy dostosować do konkretnych miejsc w termomodernizacji budynku


ZADASZENIE- RZUT

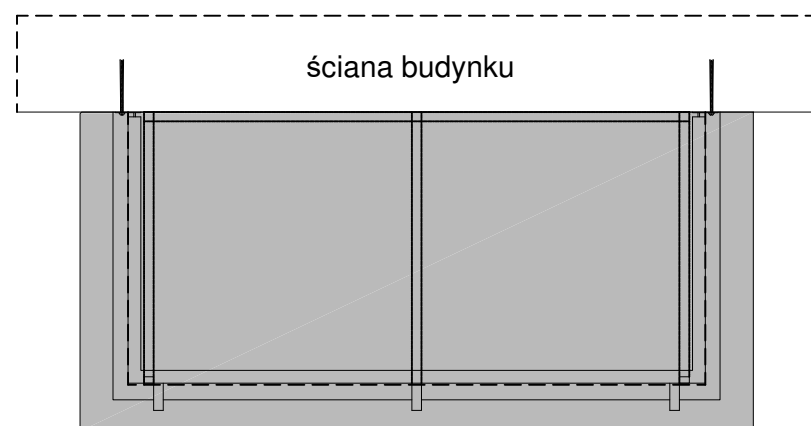

ZADASZENIE- WIDOK

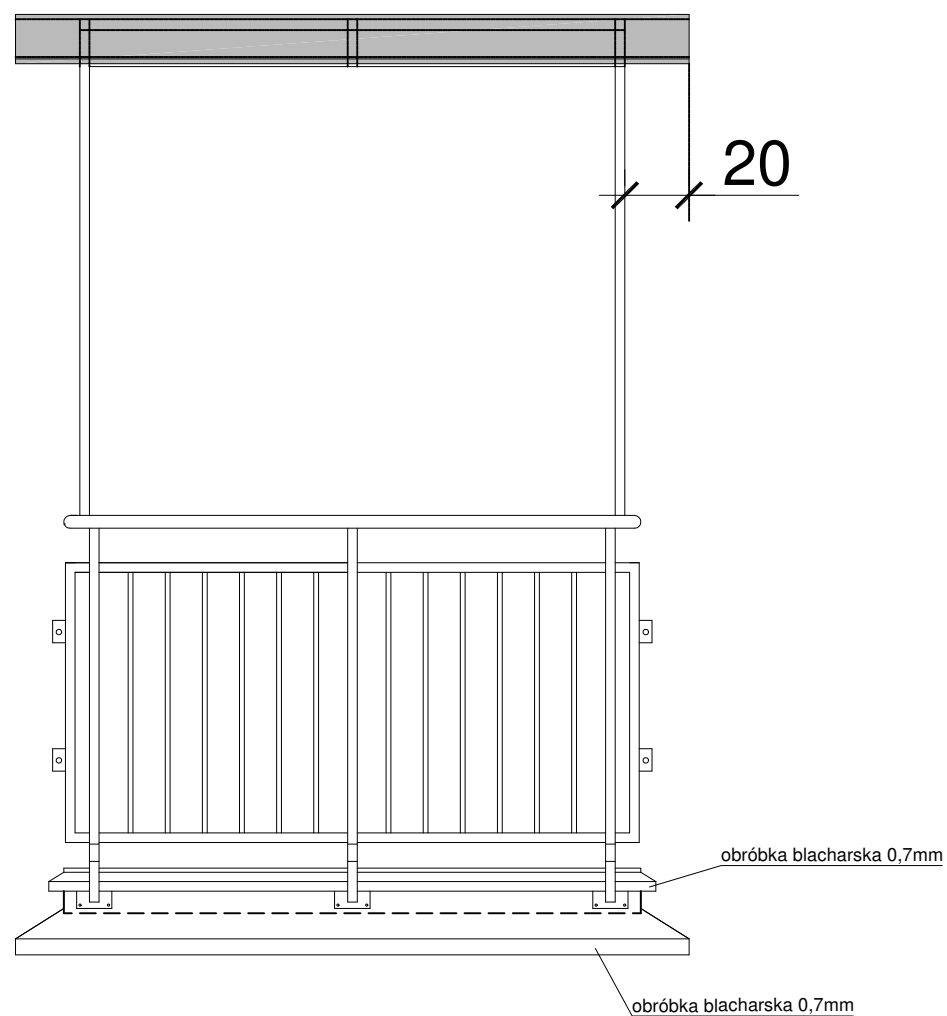

ZADASZENIE- WIDOK

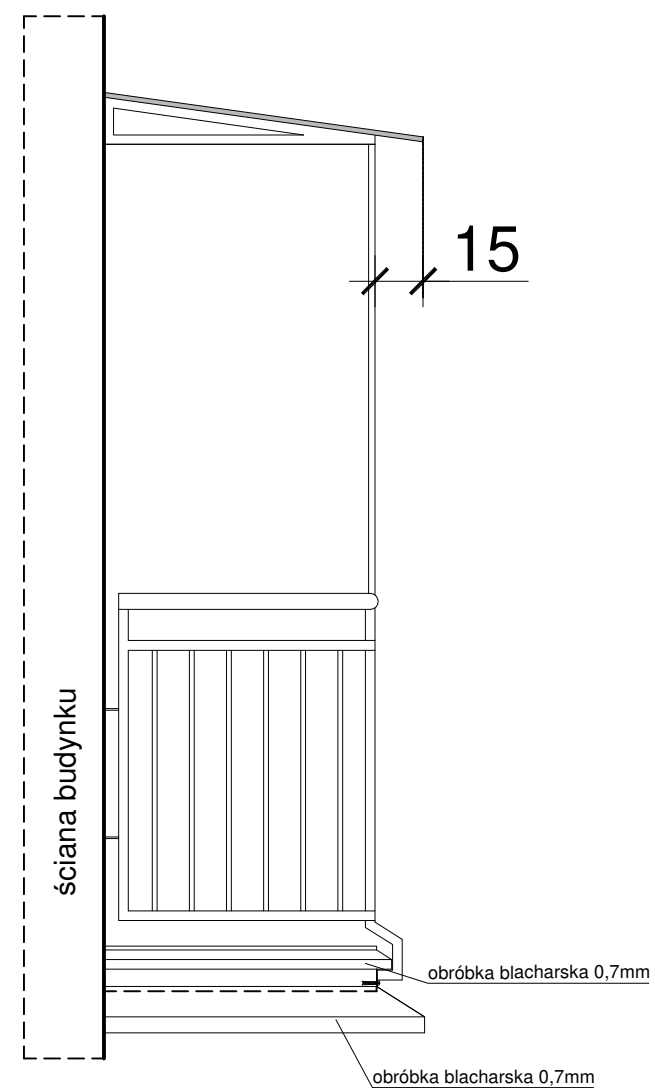

UWAGI :

Detale budowlane są rysunkami poglądowymi - rozwiązania techniczne należy dostosować do konkretnych miejsc w termomodernizacji budynku