





Katuszyn - System Informacji Przestrzennej

skala 1 : 500

LEGENDA:

1 SCENA

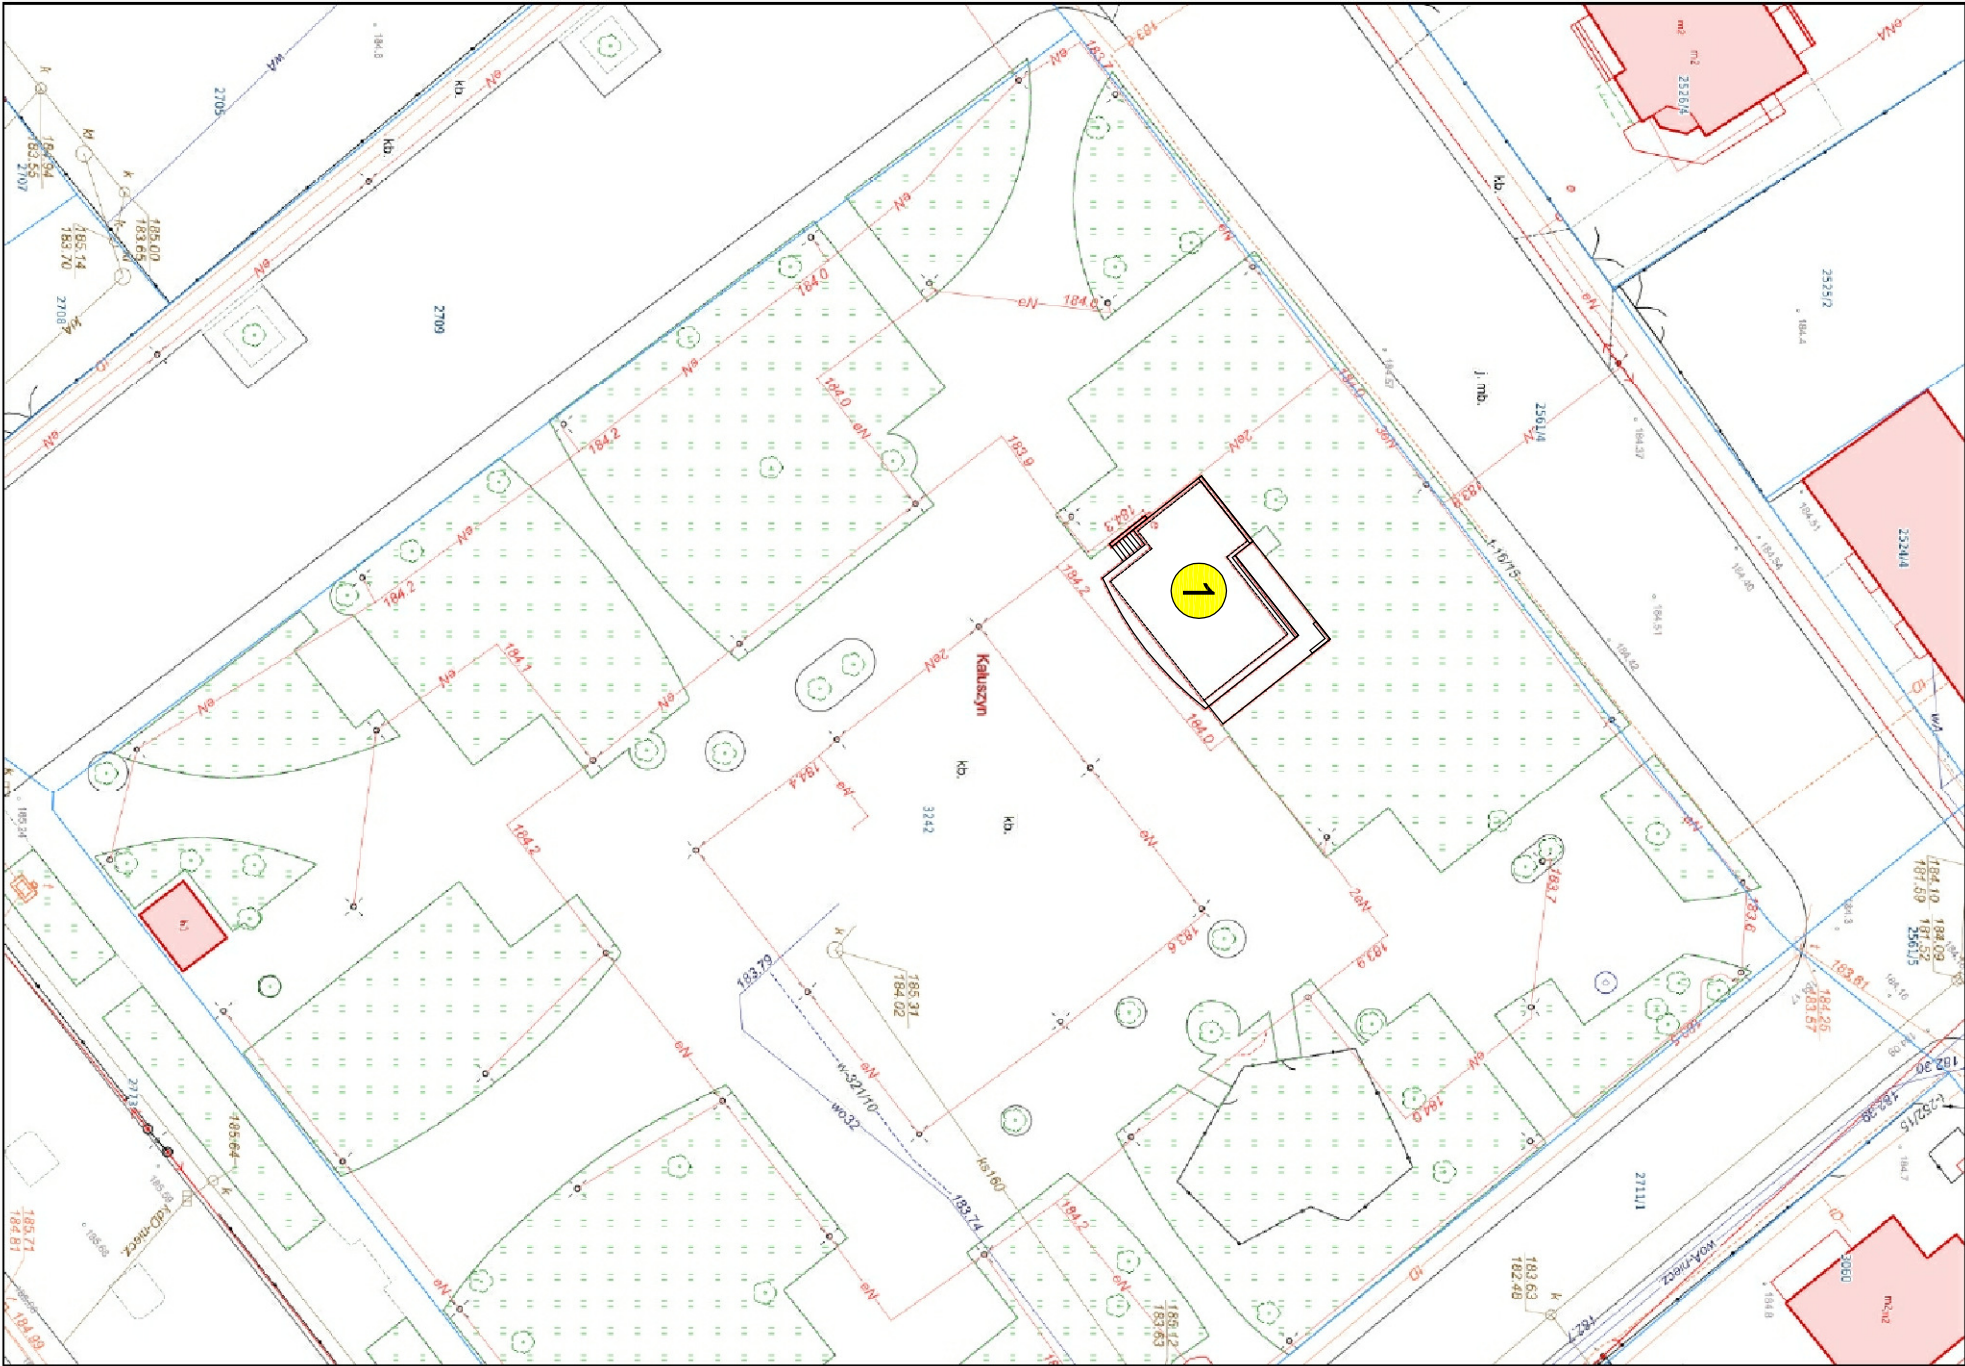

REMONT SCENY NA PL. KILIŃSKIEGO		
pl. Kilińskiego, Katuszyn		
dz. nr ew. 3242 obręb Katuszyn		
ETAP:	PROJEKT WYKONAWCZY	
INWESTOR:	Gmina Katuszyn	
ul. Pocztowa 1, 05-310 Katuszyn		
<div><div><div></div><div><div>Wóźnicki, Zdanowicz</div><div>A R C H I T E K C I</div><div>02-555 Warszawa, Al. Niepodległości 157 lok. 6</div></div></div></div>		
AUTORZY:		
Projekt.:	arch. Bartosz Zdanowicz	
	nr upr.: MA 089/04	
SZKIC SYTUACYJNY		
branża:	ARCHITEKTURA	A-01
data:	12.02.2025	skala: 1:500