

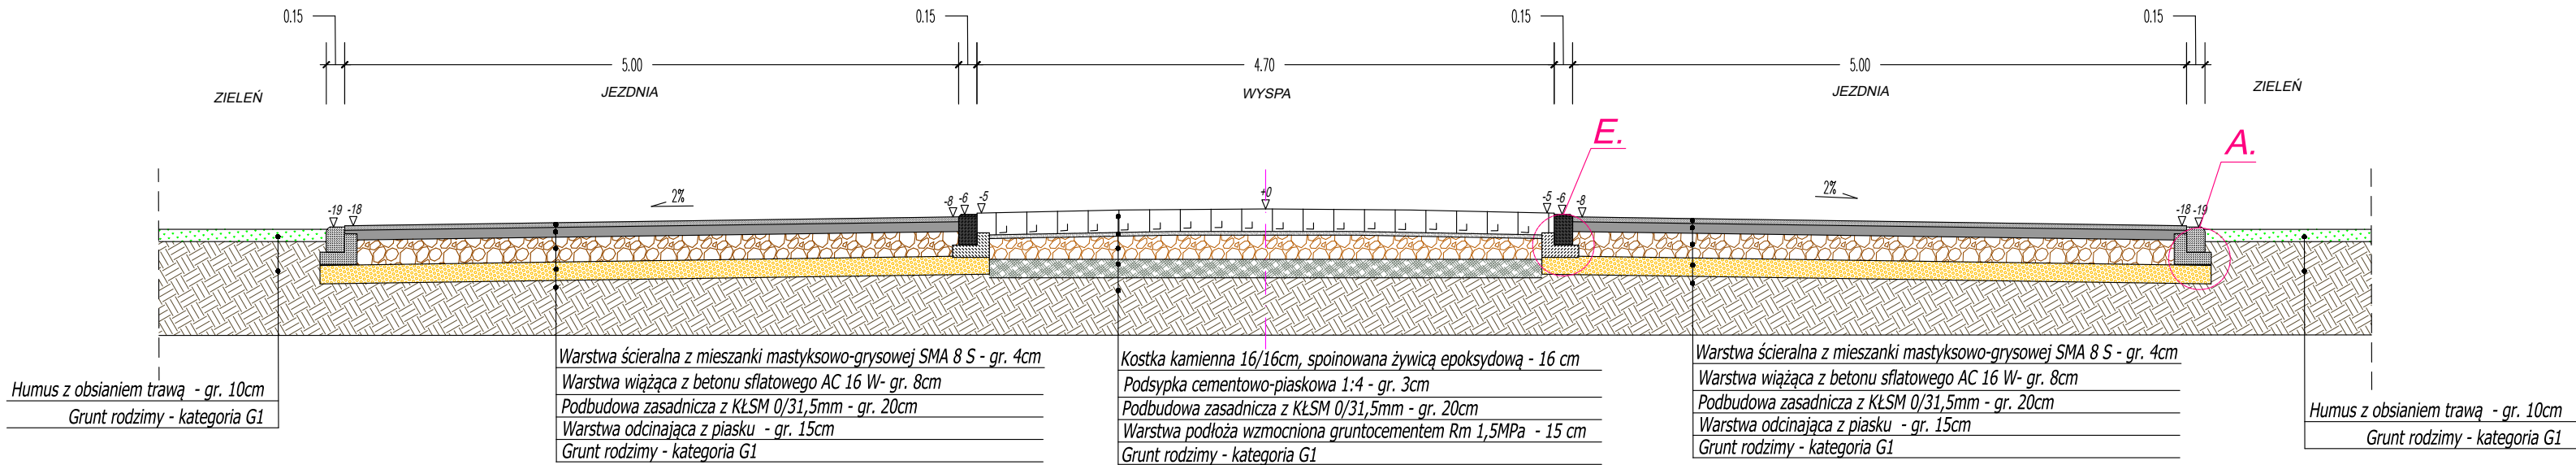



PRZEKRÓJ KONSTRUKCYJNY PRZEZ MINI RONDO

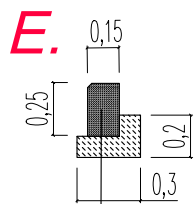


PRZEKRÓJ KONSTRUKCYJNY W KM 0+262,2 - 0+375

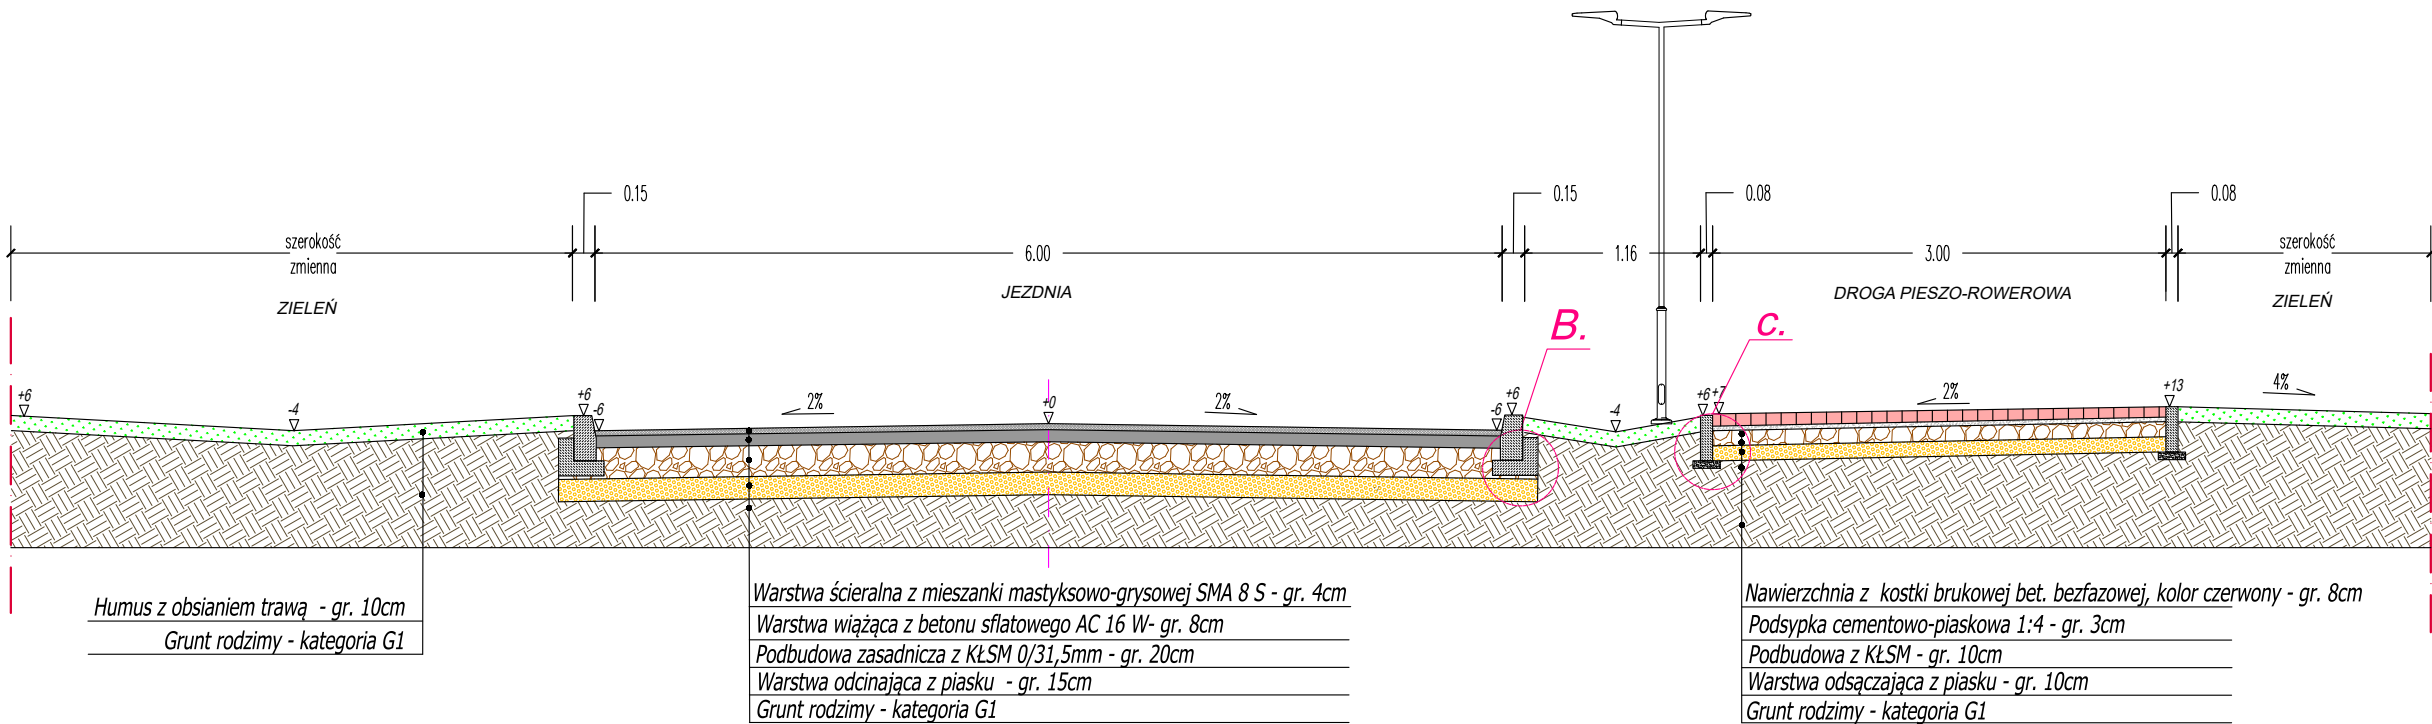


krawężnik kamienny 15 x 25 cm
ława betonowa z oporem, beton C12/15; 0,0675 m/m

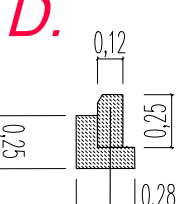


opornik betonowy 12 x 25 cm
ława betonowa z oporem, beton C12/15; 0,0675 m/m

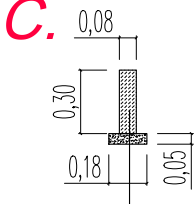

obrzeże betonowe 8x30 cm
podsypka cementowo piaskowa 1:4 gr.5 cm

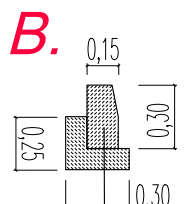

krawężnik betonowy 15 x 30 cm
ława betonowa z oporem, beton C12/15

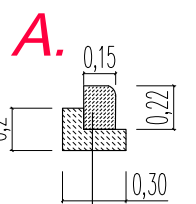

krawężnik betonowy 15 x 22 cm
ława betonowa z oporem, beton C12/15

<div> BIELECKI FIRMA USŁUGOWA</div>		<div>F. U. "BIELECKI" ul. Mickiewicza 6 Tel: 728 489 769 NIP: 857-107-19-77</div> <div>Marian Bielecki 72-300 Gryfice E-mail: marian.bielecki@op.pl REGON: 321545231</div>	
Investor	Gmina Gryfice, Plac Zwycięstwa 37, 72-300 Gryfice		
Adres budowy	Dz. nr 424/305 (z podziału 424/9), 424/306 (z podziału 424/282) ob. Rzęskowo, gmina Gryfice		
Nazwa	Budowa dróg ul. Pliszki i Leśna Ostoja w Rzęskowie wraz z infrastrukturą towarzyszącą na podstawie art. 11b i art. 11d ustawy z dnia 10.04.2003 r. o szczególnych zasadach przygotowania i realizacji inwestycji w zakresie dróg publicznych (t.j. Dz. U. z 2018 r., poz. 1474). - AKTUALIZACJA		
Investycji			
Tytuł rysunku	PRZEKROJE KONSTRUKCYJNE		Data: Marzec 2026 r.
	Imię i nazwisko	Nr uprawnień	Podpis
Aktualizował	Marian Bielecki	ZAP/0061/OHOD/06	Skala rysunku: 1:50
Opracował	inż. Tomasz Bielecki		Nr rysunku: 4.3
Projekt chroniony prawem autorskim. Kopiowanie i wykorzystanie bez zgody Firmy usługowej "BIELECKI" Marian Bielecki ZABRONIONE.			