


PROJEKT ZAGOSPODAROWANIA TERENU
DZ. NR 424/177 OBR. RZĘSKOWO

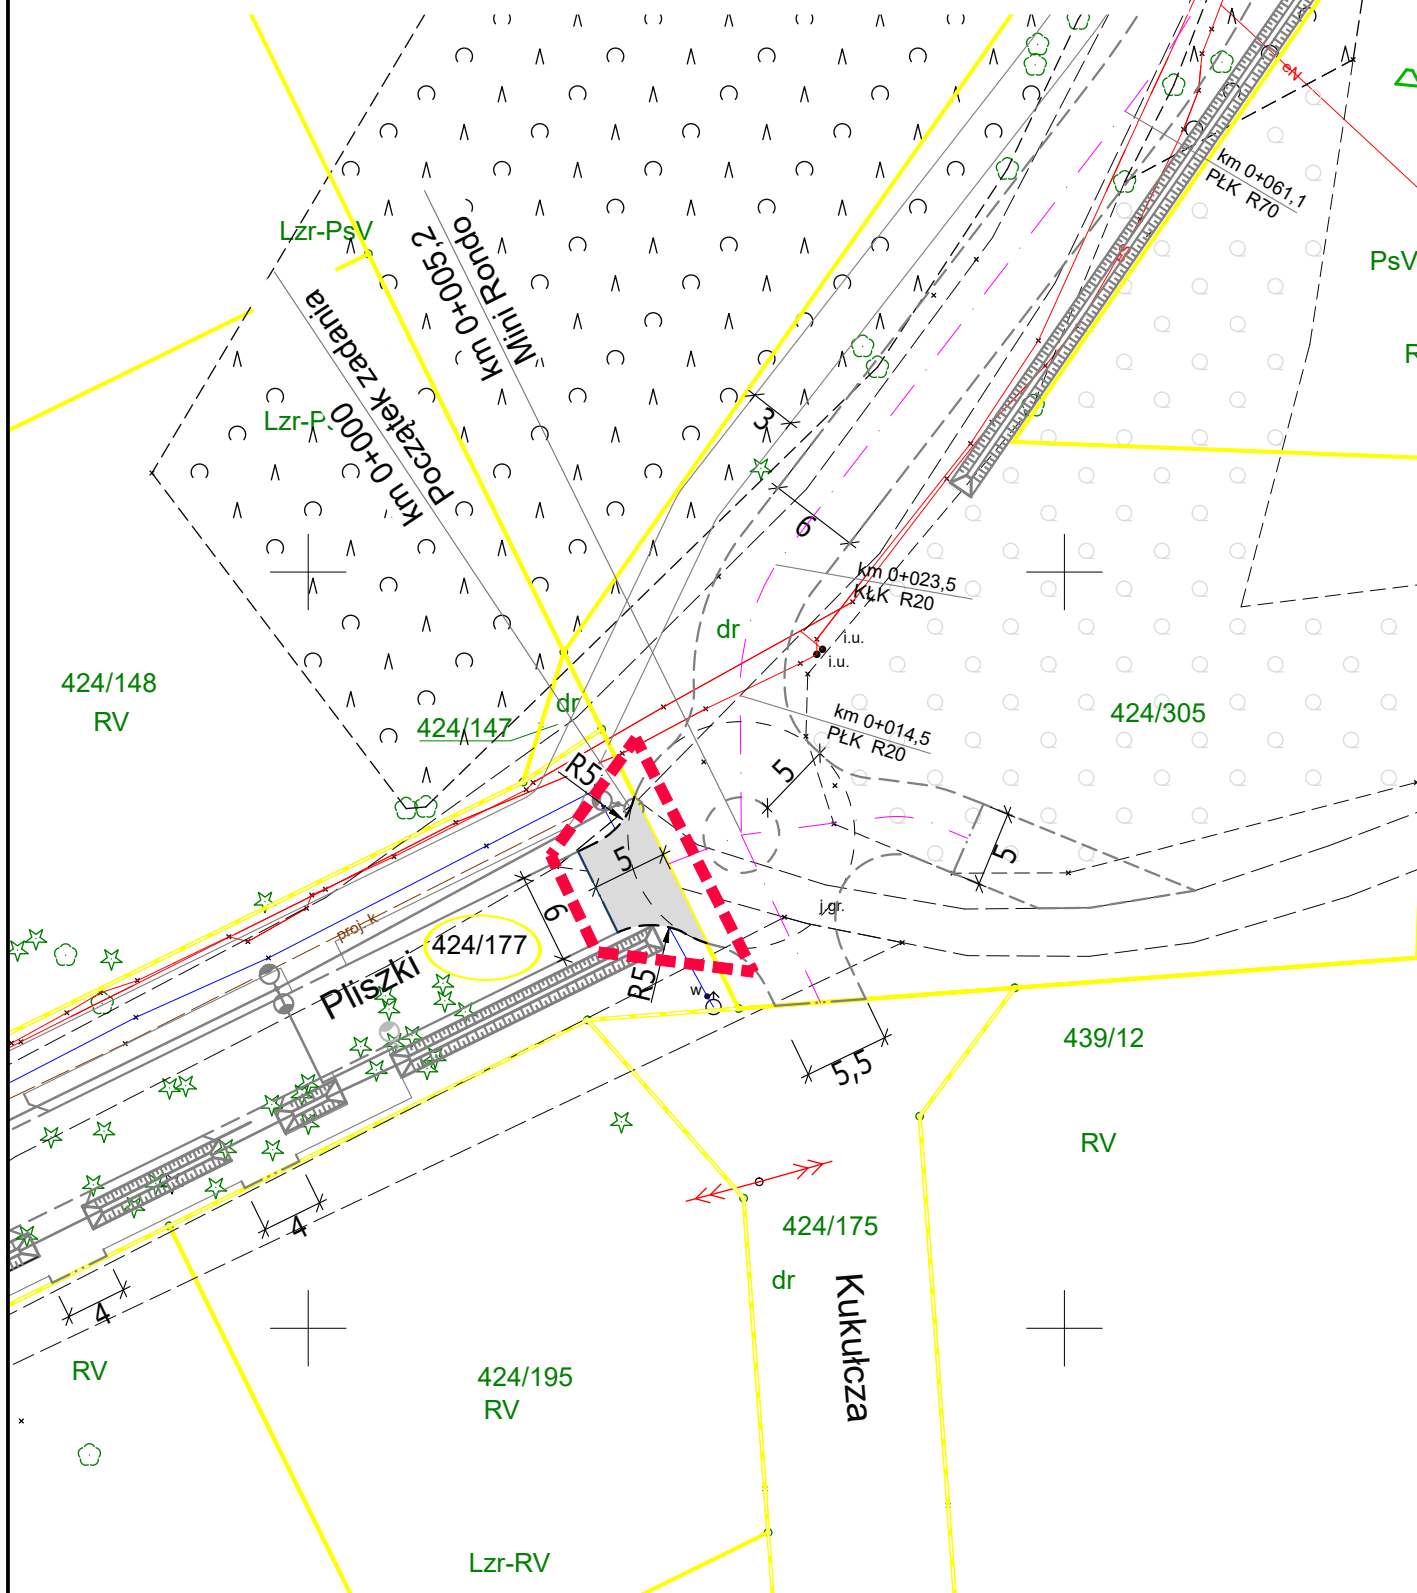

LEGENDA

- granica działki
- numer działki
- proj. opornik bet. 12x25cm (światło + 0cm)
- proj. krawężnik bet. 15x22cm (światło -1cm)
- proj. nawierzchnia jezdni z betonu asfaltowego SMA 8S
- zakres objęty kosztami niekwalifikowalnymi

<div> BIELECKI FIRMA USŁUGOWA</div>		<div>F. U. "BIELECKI" Marian Bielecki ul. Mickiewicza 6 72-300 Gryfice Tel: 728 489 769 E-mail: marian.bielecki@op.pl NIP: 857-107-19-77 REGON: 321545231</div>	
Investor	Gmina Gryfice, Plac Zwycięstwa 37, 72-300 Gryfice		
Adres budowy	Dz. nr 424/177, 424/305 (z podziału 424/9), 424/306 (z podziału 424/282) ob. Rzęskowo, gmina Gryfice		
Nazwa	Budowa dróg ul. Pliszki i Leśna Ostoja w Rzęskowie wraz z infrastrukturą towarzyszącą na podstawie art. 11b i art. 11d ustawy z dnia 10.04.2003 r. o szczególnych zasadach przygotowania i realizacji inwestycji w zakresie dróg publicznych (t.j. Dz. U. z 2018 r., poz. 1474). - AKTUALIZACJA		
Investycji			
Tytuł rysunku	PROJEKT ZAGOSPODAROWANIA TERENU		Data:
	Imię i nazwisko	Nr uprawnień	Podpis
Aktualizował	Marian Bielecki	ZAP/0061/OHOD/06	
Opracował	inż. Tomasz Bielecki		
Projekt chroniony prawem autorskim. Kopiowanie i wykorzystanie bez zgody Firmy usługowej "BIELECKI" Marian Bielecki ZABRONIONE			Nr rysunku: