PROJEKT ZAGOSPODAROWANIA TERENU - UL. PLISZKI, LEŚNA OSTOJA

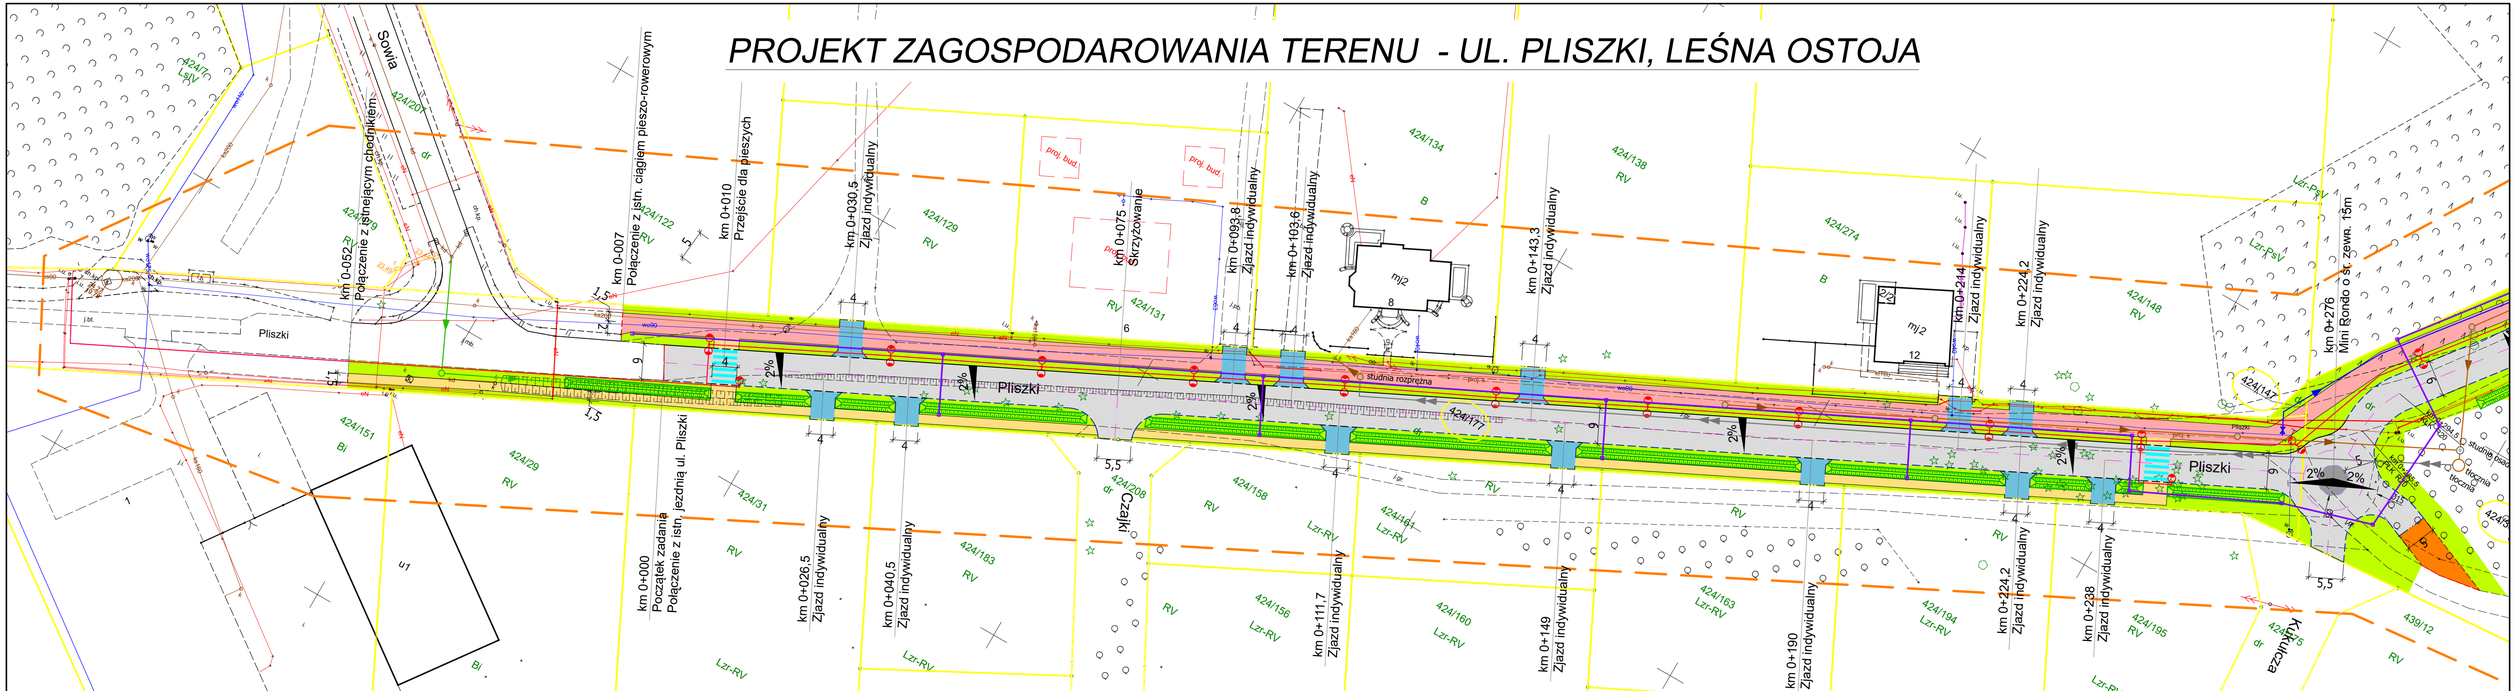

LEGENDA

- 424/177 - granica działki
- rumer działki
- proj. krawężnik bet. 15x30cm (światło +12cm)
- proj. krawężnik bet. 15x22cm (światło +2cm)
- proj. obrzeże bet. 8x30cm (światło + 1cm)
- proj. opornik bet. 12x25cm (światło + 0cm)
- oś projektowanej jezdni
- proj. krawężnik kamienny 15x25cm (światło +2cm)
- proj. krawężnik bet. 15x22cm (światło -1cm)
- proj. nawierzchnia zabruku z kostki kamiennej o gr. 16-18cm
- proj. nawierzchnia drogi pieszo-rowerowej z kostki brukowej bet. o gr. 8cm (czerwona)
- proj. nawierzchnia jezdni z betonu asfaltowego SMA 8S
- proj. nawierzchnia chodnika z kostki brukowej bet. o gr. 8cm (szara)
- proj. nawierzchnia zjazdów z kostki brukowej bet. o gr. 8cm (grafitowa)
- proj. zieleń
- proj. muldy
- Projektowana trasa sieci kanalizacji sanitarnej grawitacyjnej z rur PCV SN8 dn 200 mm, L=471,80 m
- Projektowana trasa sieci kanalizacji sanitarnej tłocznej z rur PE dn 110 mm, L=185,00 m
- Projektowana trasa sieci wodociągowej z rur PE, dn 90 mm, L=365,30 m
- Projektowana trasa sieci kanalizacji deszczowej grawitacyjnej z rur PCV SN8 dn 315 mm, L=185,00 m wraz z przykanalikami z rur PCV SN8 dn 200 mm, Łącznie=72,65 m
- Hydrant nadziemny
- Zasuwa wodociągowa DN80
- proj. słupy 6m z oprawami ulicznymi na wysięgnikach 1m wraz linią kablową YAKY 4*25 mm²
- Proj. kanał technologiczny ze studniami SK-1

BIELECKI FIRMA USŁUGOWA

F. U. "BIELECKI" Marian Bielecki
ul. Mickiewicza 6 72-300 Gryfice
Tel: 728 489 769 E-mail: marian.bielecki@op.pl
NIP: 857-107-19-77 REGON: 321545231

Inwestor	Gmina Gryfice, Plac Zwycięstwa 37, 72-300 Gryfice
Adres budowy	Dz. nr 424/177, 424/147, 424/305 (z podziału 424/9), 424/306 (z podziału 424/282) ob. Rzęsikowo, gmina Gryfice
Nazwa Inwestycji	Budowa dróg ul. Pliszki i Leśna Ostoja w Rzęsikowie wraz z infrastrukturą towarzyszącą na podstawie art. 11b i art. 11d ustawy z dnia 10.04.2003 r. o szczególnych zasadach przygotowania i realizacji inwestycji w zakresie dróg publicznych (t. j. Dz. U. z 2018 r., poz. 1474).
Tytuł rysunku	**PROJEKT ZAGOSPODAROWANIA TERENU**
Data	**Czerwiec 2022 r.**

	Imię i nazwisko	Nr uprawnień	Podpis
branża drogowa	mgr inż. Mariusz Jakitthiwelk	ZAP/0193/POOD/06	
branża sanitarna	mgr inż. Monika Kowalczyk	ZAP/0222/PWOS/13	
branża elektryczna	mgr inż. Bogusław Ryszak	ZAP/0096/PWOE/04	

Skala rysunku: **1:500**

Nr rysunku: **2.1**

Projekt chroniony prawem autorskim. Kopiowanie i wykorzystanie bez zgody Firmy usługowej "BIELECKI" Marian Bielecki ZABRONIONE.