

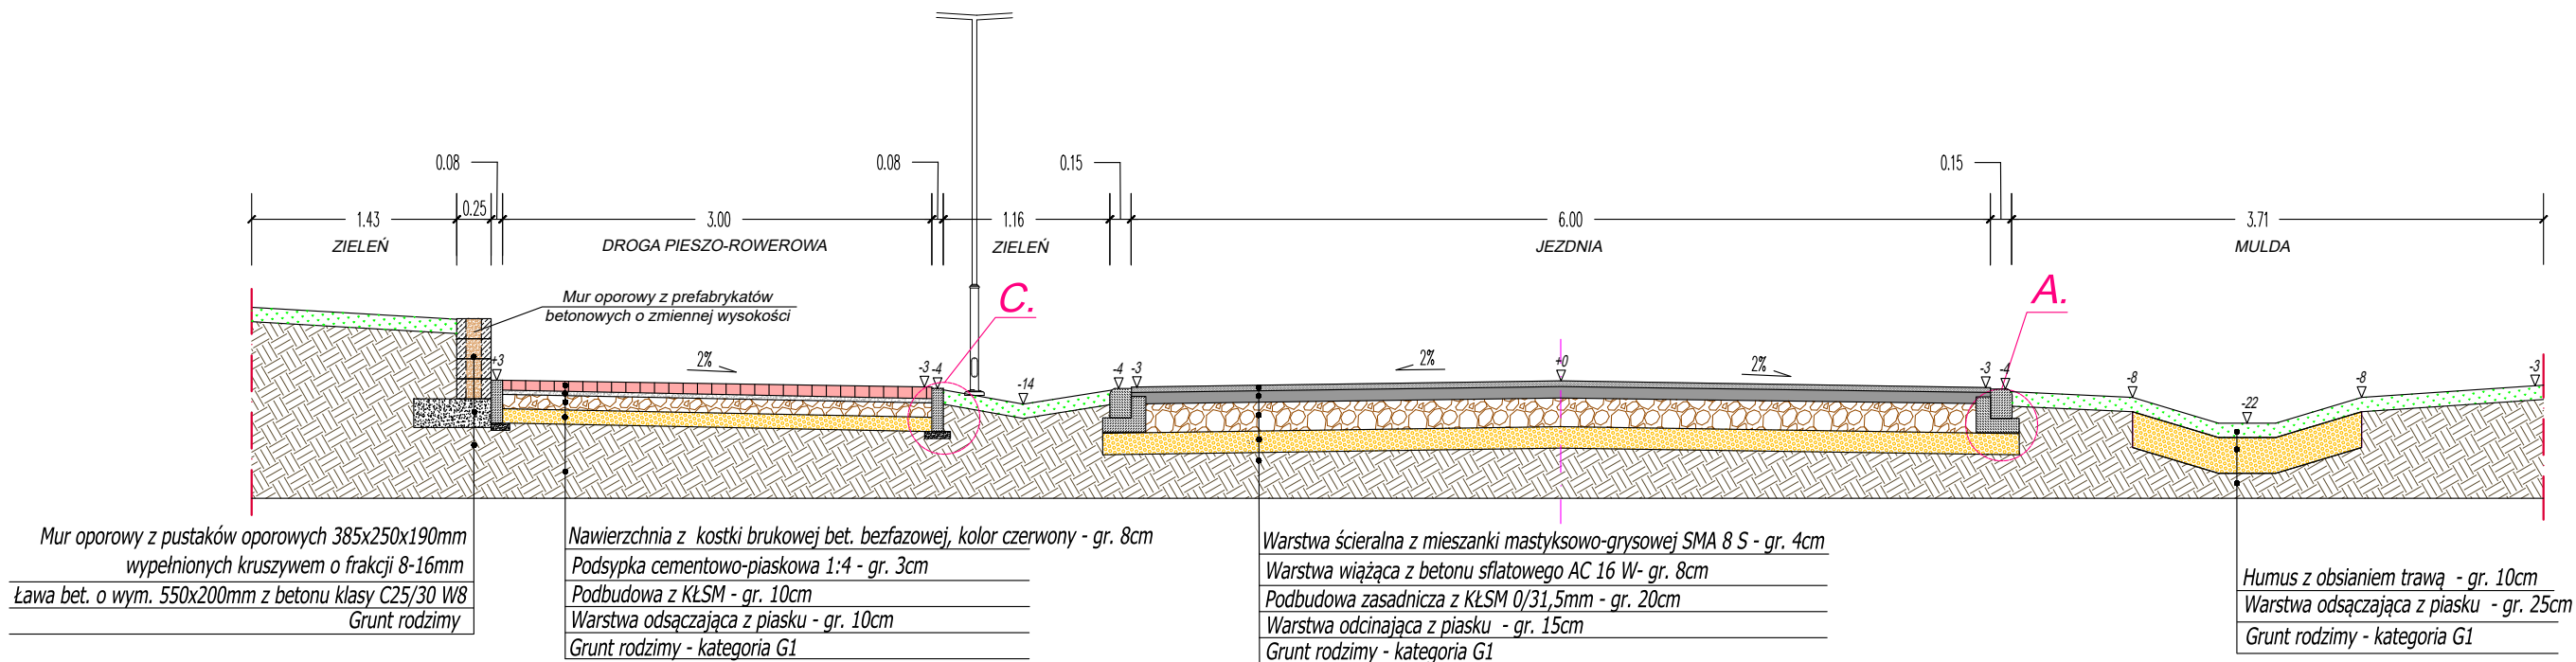



PRZEKRÓJ KONSTRUKCYJNY W KM 0+418 - 0+487

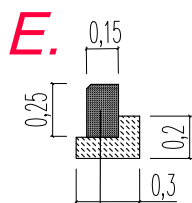


PRZEKRÓJ KONSTRUKCYJNY W KM 0+283 - 0+418, KM 0+487 - 0+533

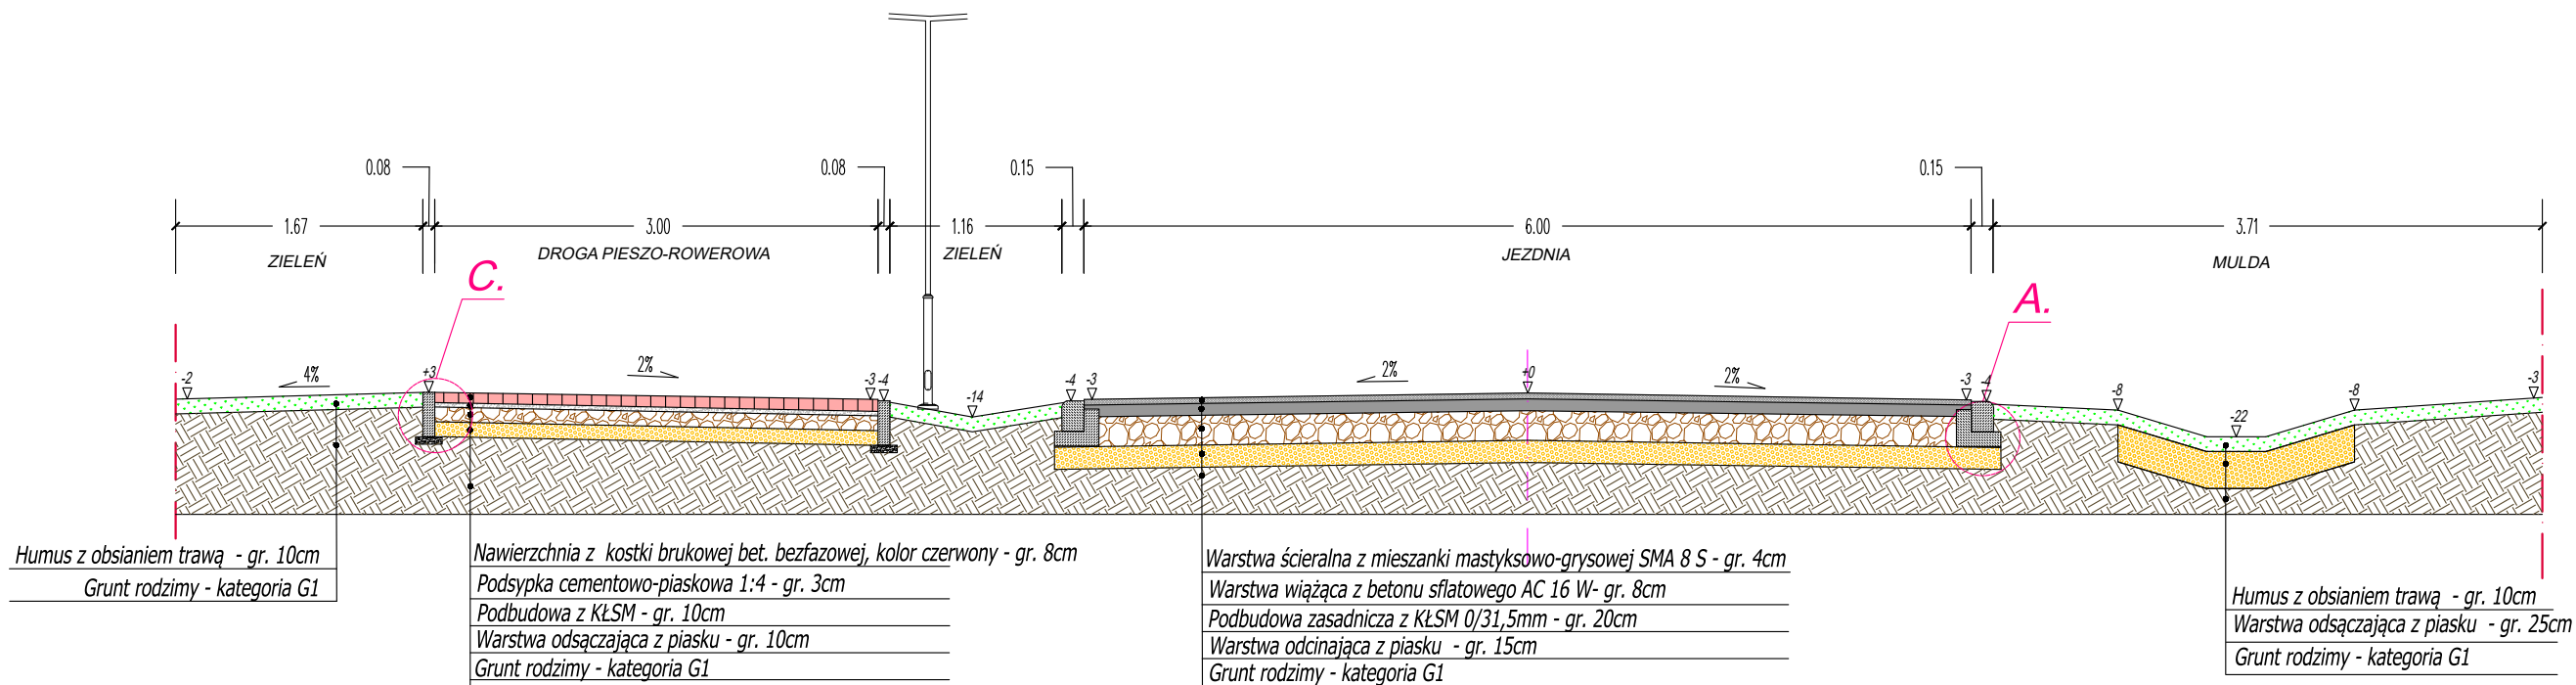


krawężnik kamienny 15 x 25 cm
ława betonowa z oporem, beton C12/15; 0,0675 m/m

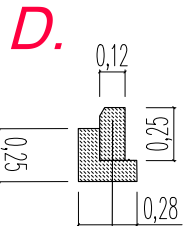


opornik betonowy 12 x 25 cm
ława betonowa z oporem, beton C12/15; 0,0675 m/m

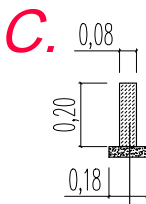

obrzeże betonowe 8x30 cm
podsypka cementowo piaskowa 1:4 gr.5 cm

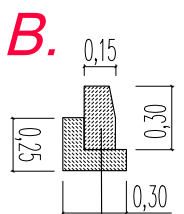

krawężnik betonowy 15 x 30 cm
ława betonowa z oporem, beton C12/15

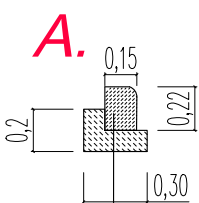

krawężnik betonowy 15 x 22 cm
ława betonowa z oporem, beton C12/15

| | | | |
|---|---|---|--|
| <div> BIELECKI FIRMA USŁUGOWA</div> | | <div>F. U. "BIELECKI" Marian Bielecki ul. Mickiewicza 6 72-300 Gryfice Tel: 728 489 769 E-mail: marian.bielecki@op.pl NIP: 857-107-19-77 REGON: 321545231</div> | |
| Inwestor | Gmina Gryfice, Plac Zwycięstwa 37, 72-300 Gryfice | | |
| Adres budowy | Dz. nr 424/177, 424/147, 424/305 (z podziału 424/9), 424/306 (z podziału 424/282) ob. Rzeszkowo, gmina Gryfice | | |
| Nazwa | Budowa dróg ul. Piłszki i Leśna Ostoja w Rzeszkowie wraz z infrastrukturą towarzyszącą na podstawie art. 11b i art. 11d ustawy z dnia 10.04.2003 r. o szczególnych zasadach przygotowania i realizacji inwestycji w zakresie dróg publicznych (t.j. Dz. U. z 2018 r., poz. 1474). | | |
| Inwestycji | inwestycji w zakresie dróg publicznych (t.j. Dz. U. z 2018 r., poz. 1474). | | |
| Tytuł rysunku | PRZEKROJE KONSTRUKCYJNE | | Data: Czerwiec 2022 r. |
| | Imię i nazwisko | Nr uprawnień | Podpis |
| Projektował | mgr inż. Mariusz Jazdzewski | ZAP/0193/POOD/09 | |
| Opracował | Tomasz Bielecki | | |
| Projekt chroniony prawem autorskim. Kopiowanie i wykorzystanie bez zgody Firmy usługowej "BIELECKI" Marian Bielecki ZABRONIONE | | | Skala rysunku: 1:50 Nr rysunku: 4.2 |