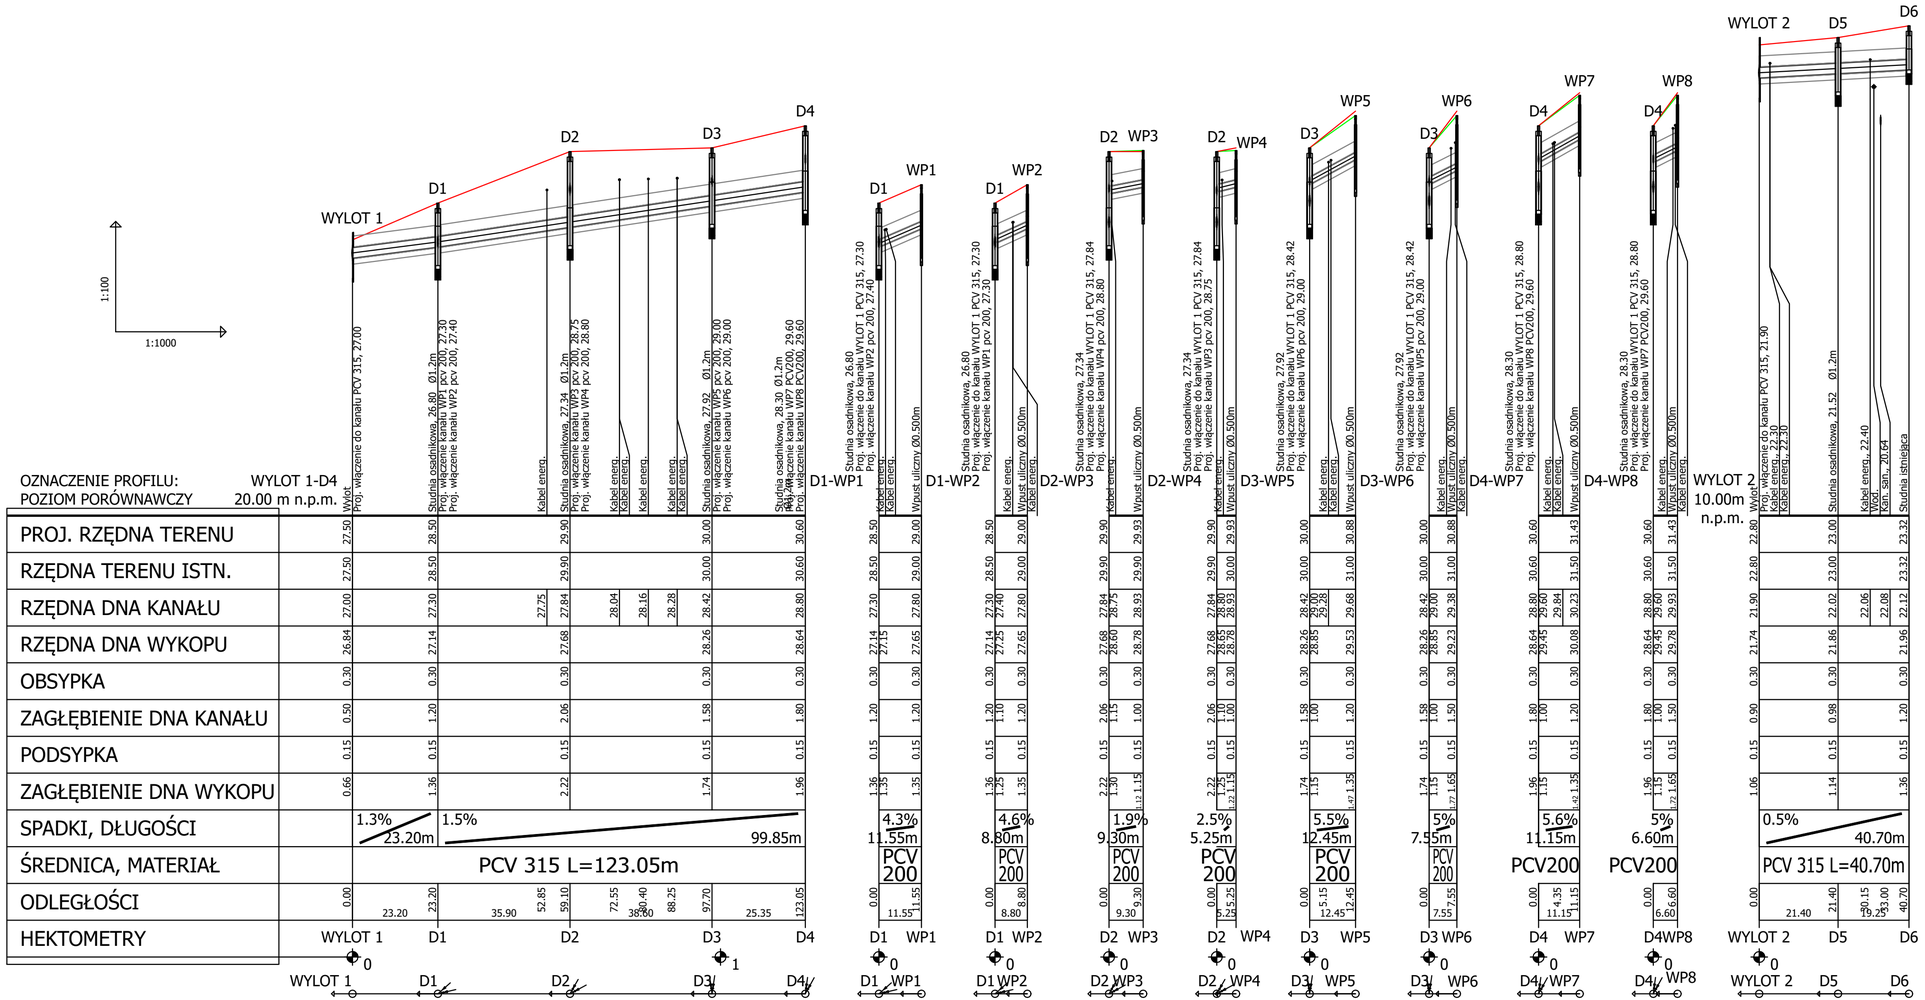

Uwaga:
1. Kolizje z istniejącym uzbrojeniem podziemnym naniesiono na podstawie mapy sytuacyjno-wysokościowej w skali 1:500. Nie wyklucza się istnienia na terenie projektowanego kanału innych urządzeń podziemnych, które nie zostały odnalezione w czasie inwentaryzacji geodezyjnej. Dokładne rzędne włączeń oraz istniejącego uzbrojenia ustalić po odkopaniu i ewentualnie przeprowadzić korektę pod nadzorem projektanta.
2. Zabrania się wprowadzania ścieków sanitarnych i produkcyjnych do projektowanego odcinka sieci kanalizacji deszczowej.
3. Lokalizacja studzienek ulicznych wpustowych i rowów odwadniających została ustalona w projekcie branży drogowej.

BIELECKI FIRMA USŁUGOWA
F. U. "BIELECKI" Marian Bielecki
ul. Mickiewicza 6 72-300 Gryfice
Tel: 728 489 769 E-mail: marian.bielecki@op.pl
NIP: 857-107-19-77 REGON: 321545231

Inwestor	Gmina Gryfice, Plac Zwycięstwa 37, 72-300 Gryfice
Adres budowy	Dz. nr 424/177, 424/147, 424/305 (z podziału 424/9), 424/306 (z podziału 424/282) ob. Rzęskowo, gmina Gryfice
Nazwa Inwestycji	Budowa dróg ul. Pliszki i Leśna Ostoja w Rzęskowie wraz z infrastrukturą towarzyszącą na podstawie art. 11b i art. 11d ustawy z dnia 10.04.2003 r. o szczególnych zasadach przygotowania i realizacji inwestycji w zakresie dróg publicznych (t. j. Dz. U. z 2018 r., poz. 1474).
Tytuł rysunku	PROFIL PODŁUŻNY SIECI KAN. DESZCZOWEJ
Data	Czerwiec 2022 r.
Skala rysunku	1:100/1000
Nr rysunku	KD 2

	Imię i nazwisko	Nr uprawnień	Podpis
branża sanitarna	mgr inż. Monika Kowalczyk	ZAP/00229/PWOS/13	
Opracował	Tomasz Bielecki		

Projekt chroniony prawem autorskim. Kopiowanie i wykorzystanie bez zgody Firmy usługowej "BIELECKI" Marian Bielecki ZABRONIONE.