

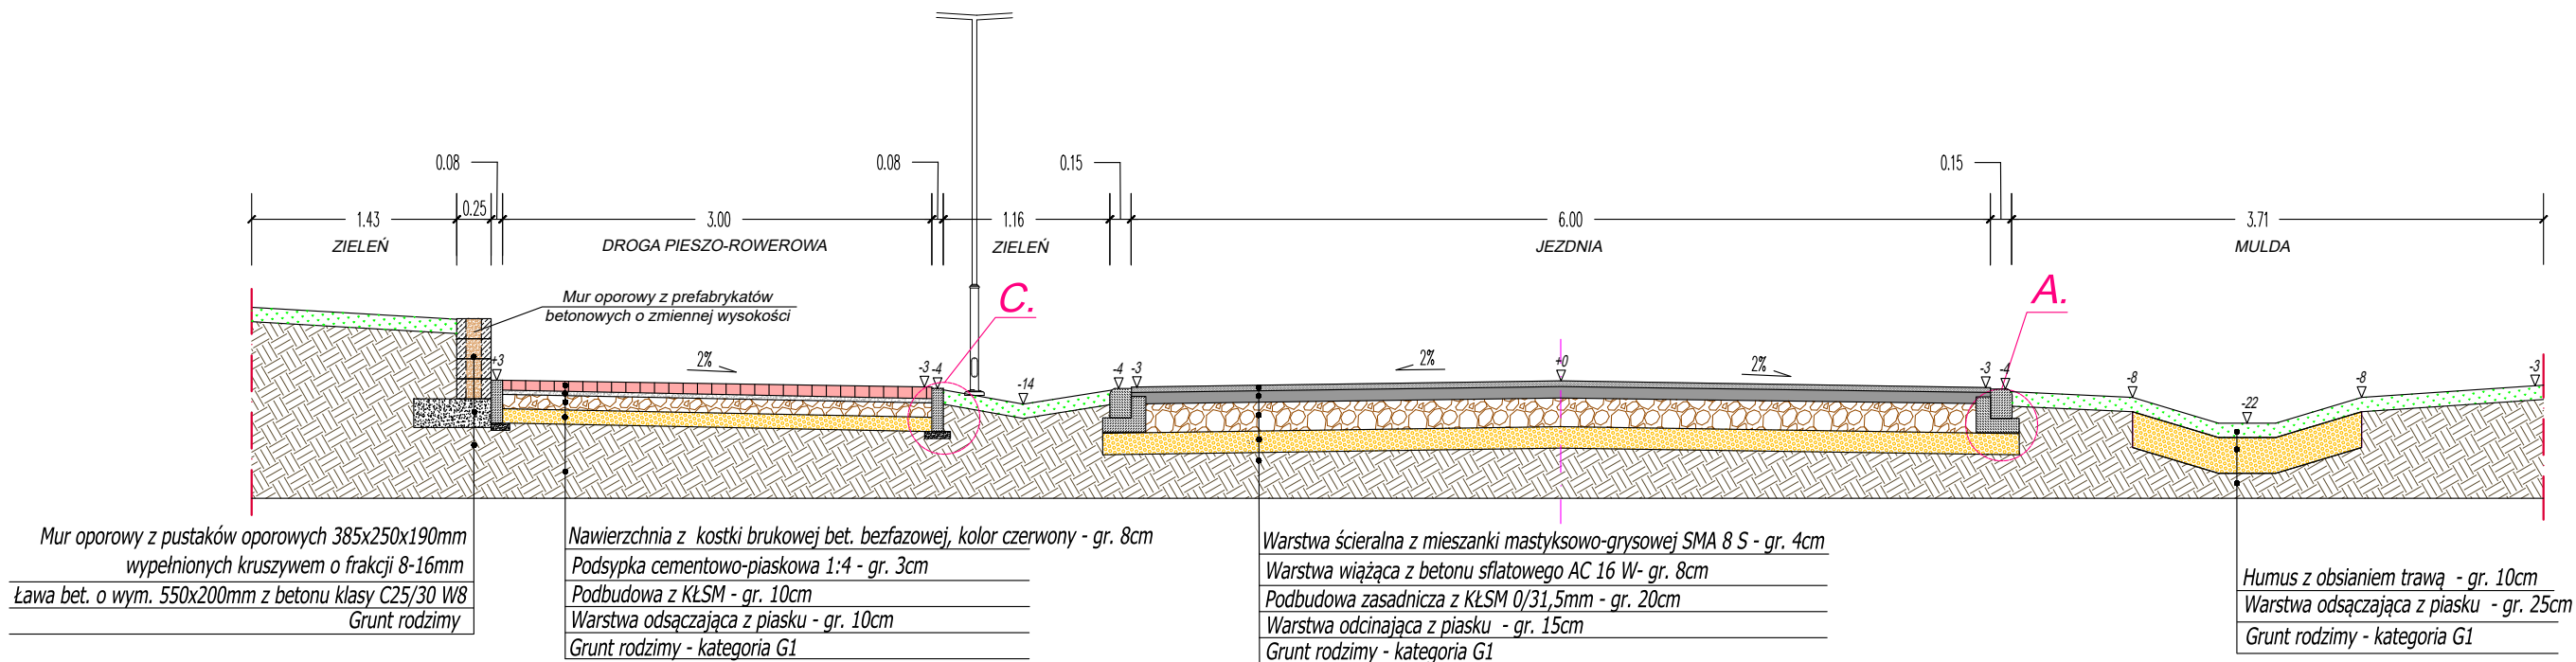



PRZEKRÓJ KONSTRUKCYJNY W KM 0+418 - 0+487

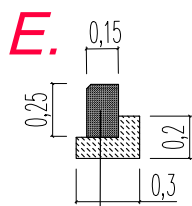


PRZEKRÓJ KONSTRUKCYJNY W KM 0+283 - 0+418, KM 0+487 - 0+533

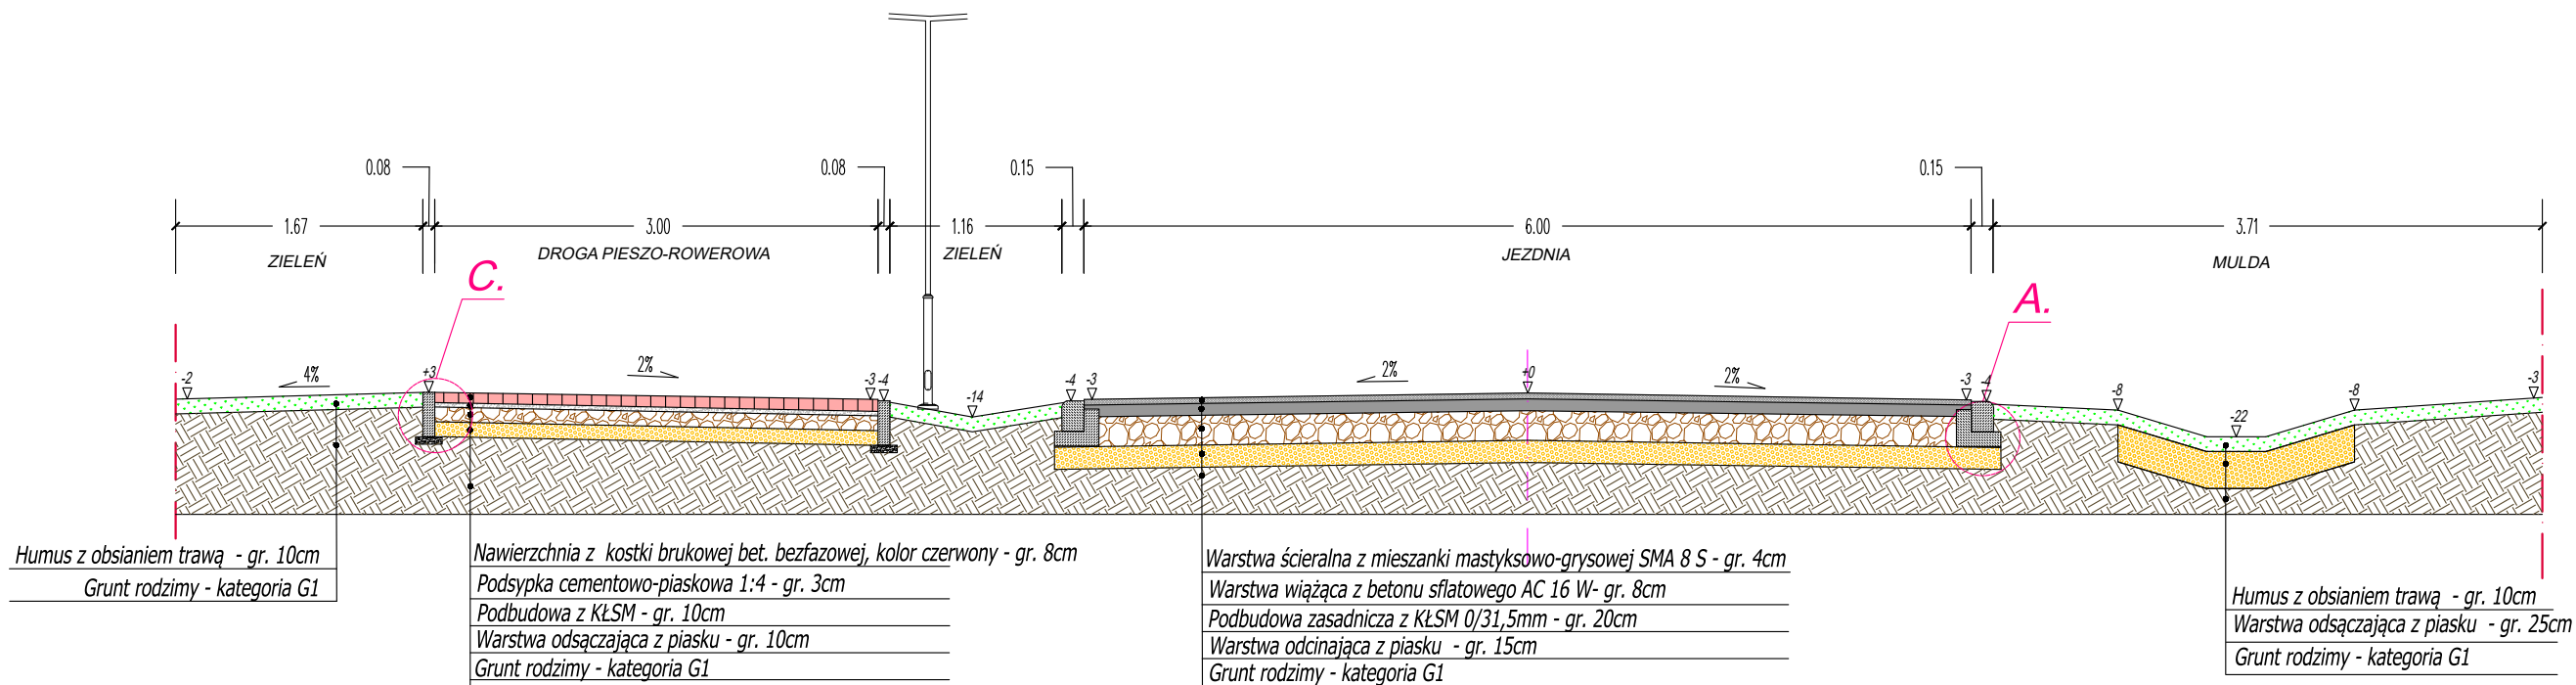


krawężnik kamienny 15 x 25 cm  
ława betonowa z oporem, beton C12/15; 0,0675 m/m

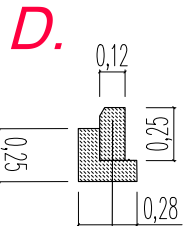


opornik betonowy 12 x 25 cm  
ława betonowa z oporem, beton C12/15; 0,0675 m/m

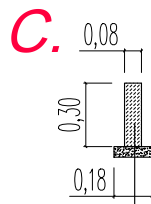

obrzeże betonowe 8x30 cm  
podsypka cementowo piaskowa 1:4 gr.5 cm

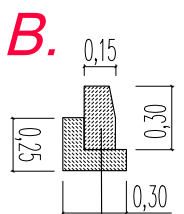

krawężnik betonowy 15 x 30 cm  
ława betonowa z oporem, beton C12/15

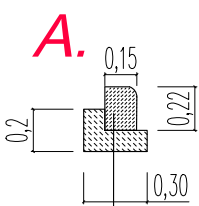

krawężnik betonowy 15 x 22 cm  
ława betonowa z oporem, beton C12/15

<div><b>B. BIELECKI</b> FIRMA USŁUGOWA</div>		<div><b>F. U. "BIELECKI"</b> <b>Marian Bielecki</b> ul. Mickiewicza 6 72-300 Gryfice Tel: 728 489 769 E-mail: marian.bielecki@op.pl NIP: 857-107-19-77 REGON: 321545231</div>	
Inwestor	Gmina Gryfice, Plac Zwycięstwa 37, 72-300 Gryfice		
Adres budowy	Dz. nr 424/177, 424/147, 424/305 (z podziału 424/9), 424/306 (z podziału 424/282) ob. Rzeszkowo, gmina Gryfice		
Nazwa	Budowa dróg ul. Piłsudskiego i Leśna Ostoja w Rzeszkowie wraz z infrastrukturą towarzyszącą na podstawie art. 11b i art. 11d ustawy z dnia 10.04.2003 r. o szczególnych zasadach przygotowania i realizacji inwestycji w zakresie dróg publicznych (t.j. Dz. U. z 2018 r., poz. 1474).		
Inwestycji	inwestycji w zakresie dróg publicznych (t.j. Dz. U. z 2018 r., poz. 1474).		
Tytuł rysunku	<b>PRZEKROJE KONSTRUKCYJNE</b>		Data: <b>Czerwiec 2022 r.</b>
	Imię i nazwisko	Nr uprawnień	Podpis
Projektował	mgr inż. Mariusz Jazdzewski	ZAP/0193/POOD/09	
Opracował	Tomasz Bielecki		
Projekt chroniony prawem autorskim. Kopiowanie i wykorzystanie bez zgody Firmy usługowej "BIELECKI" Marian Bielecki ZABRONIONE			Skala rysunku: <b>1:50</b> Nr rysunku: <b>4.2</b>