

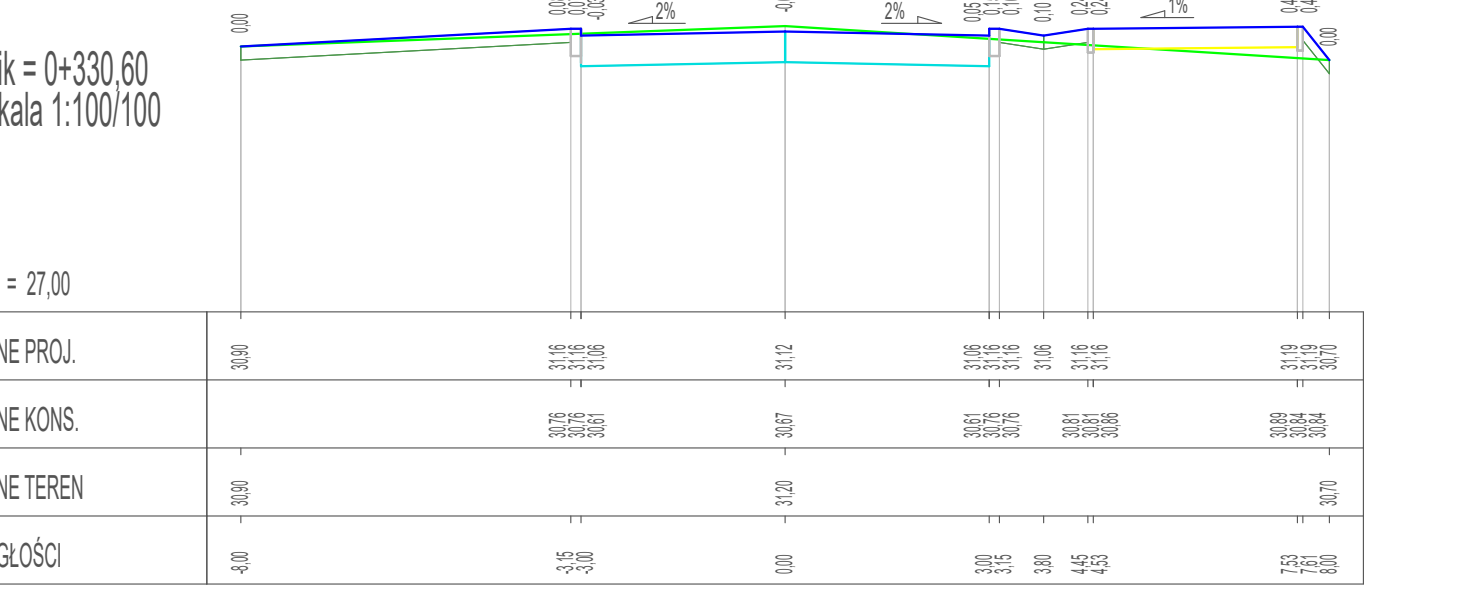
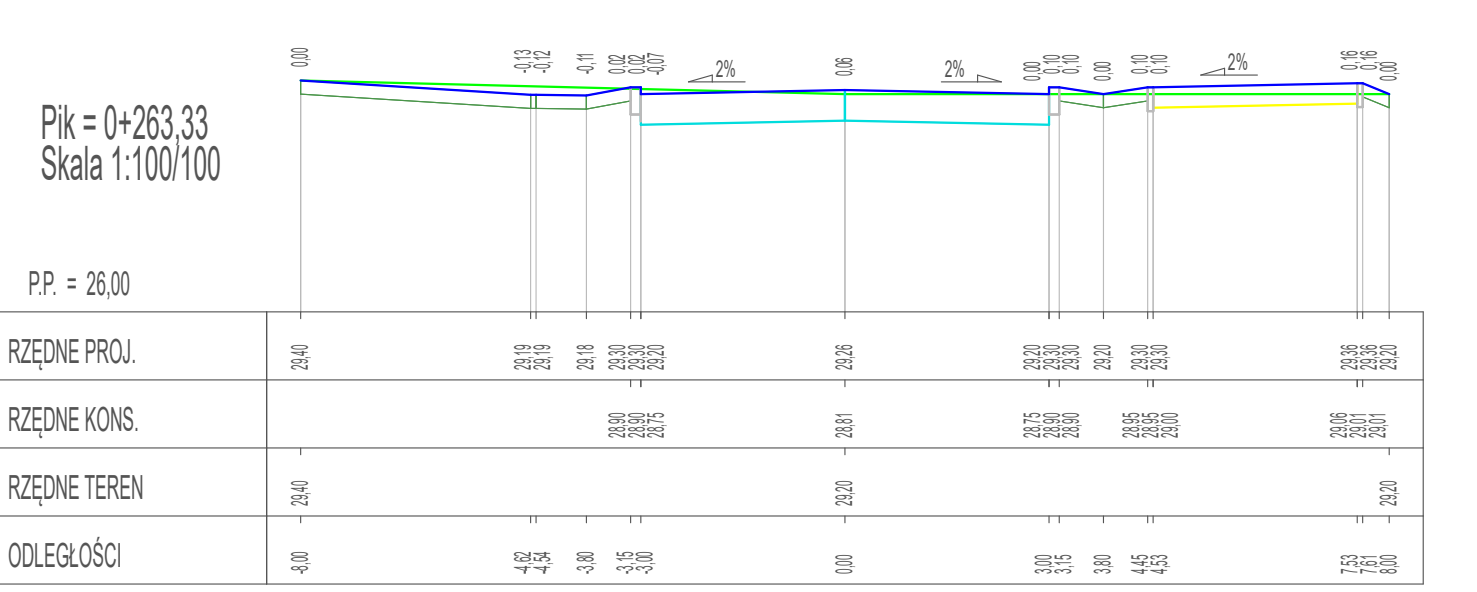
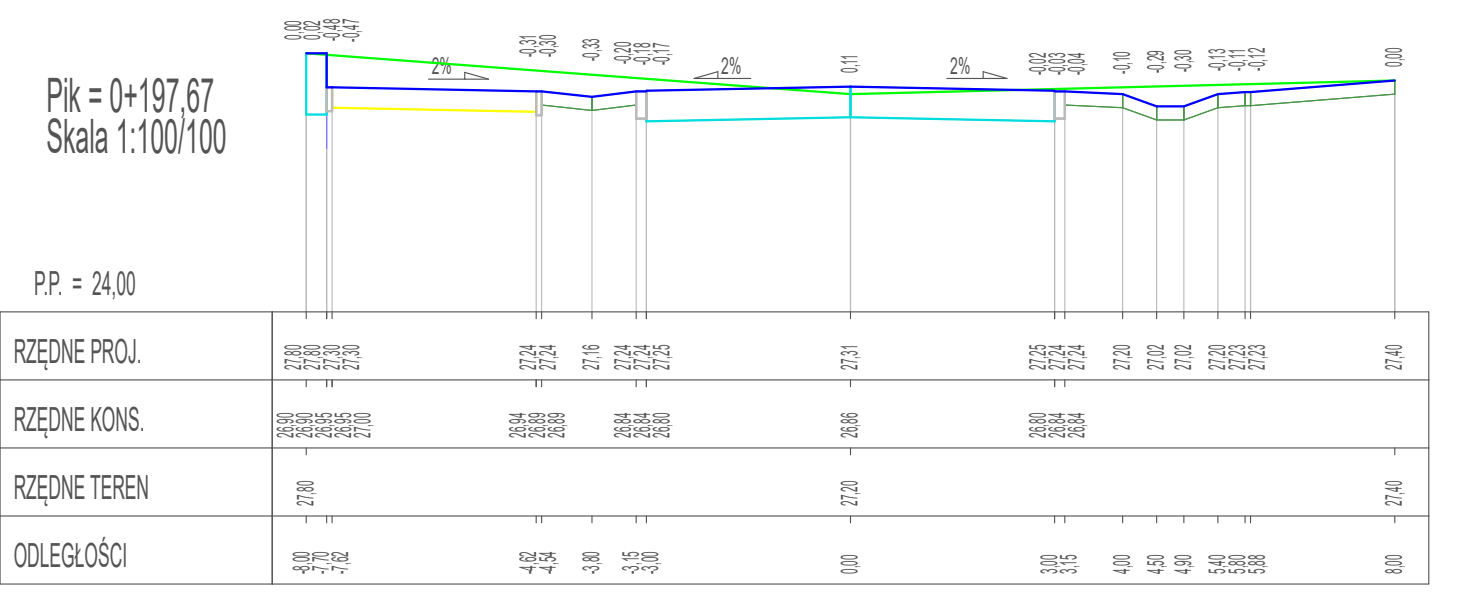
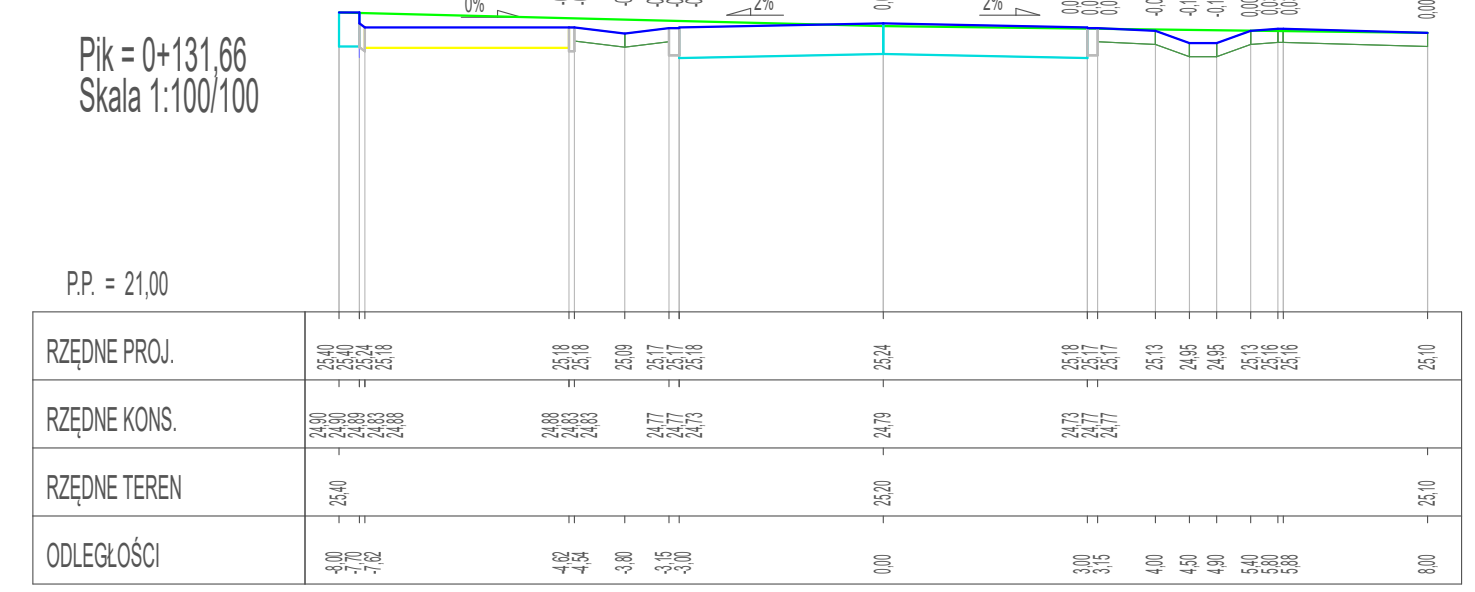
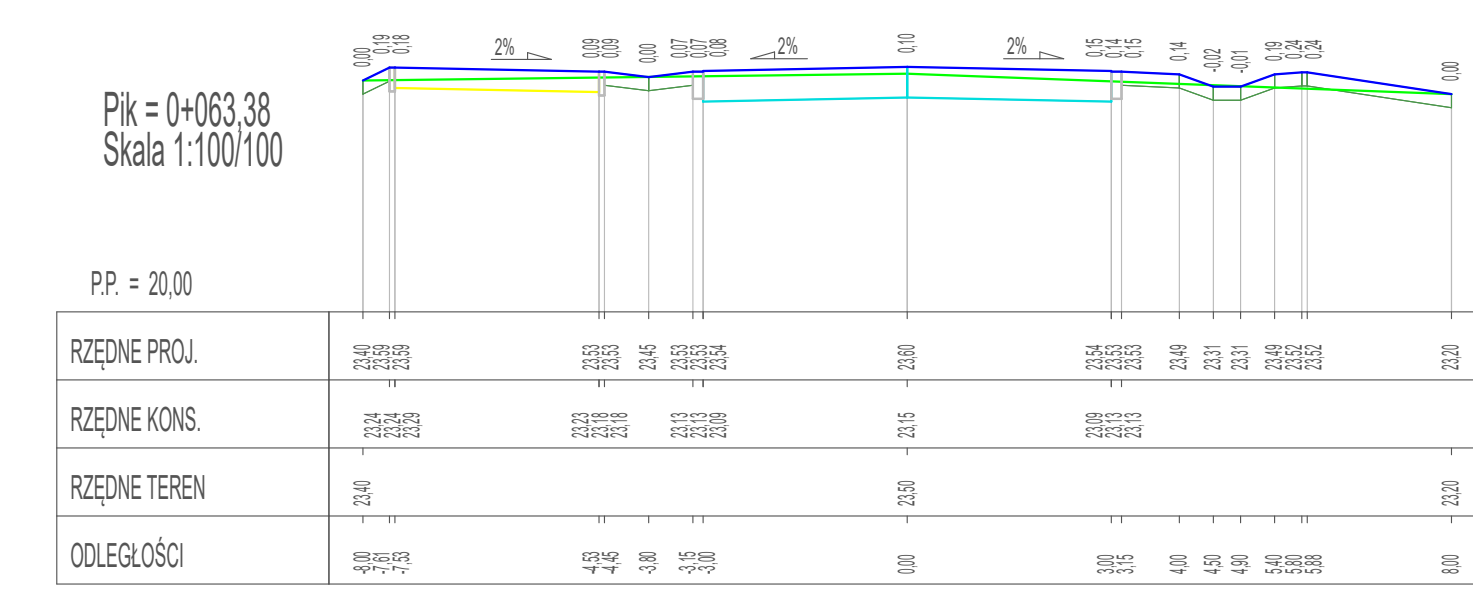
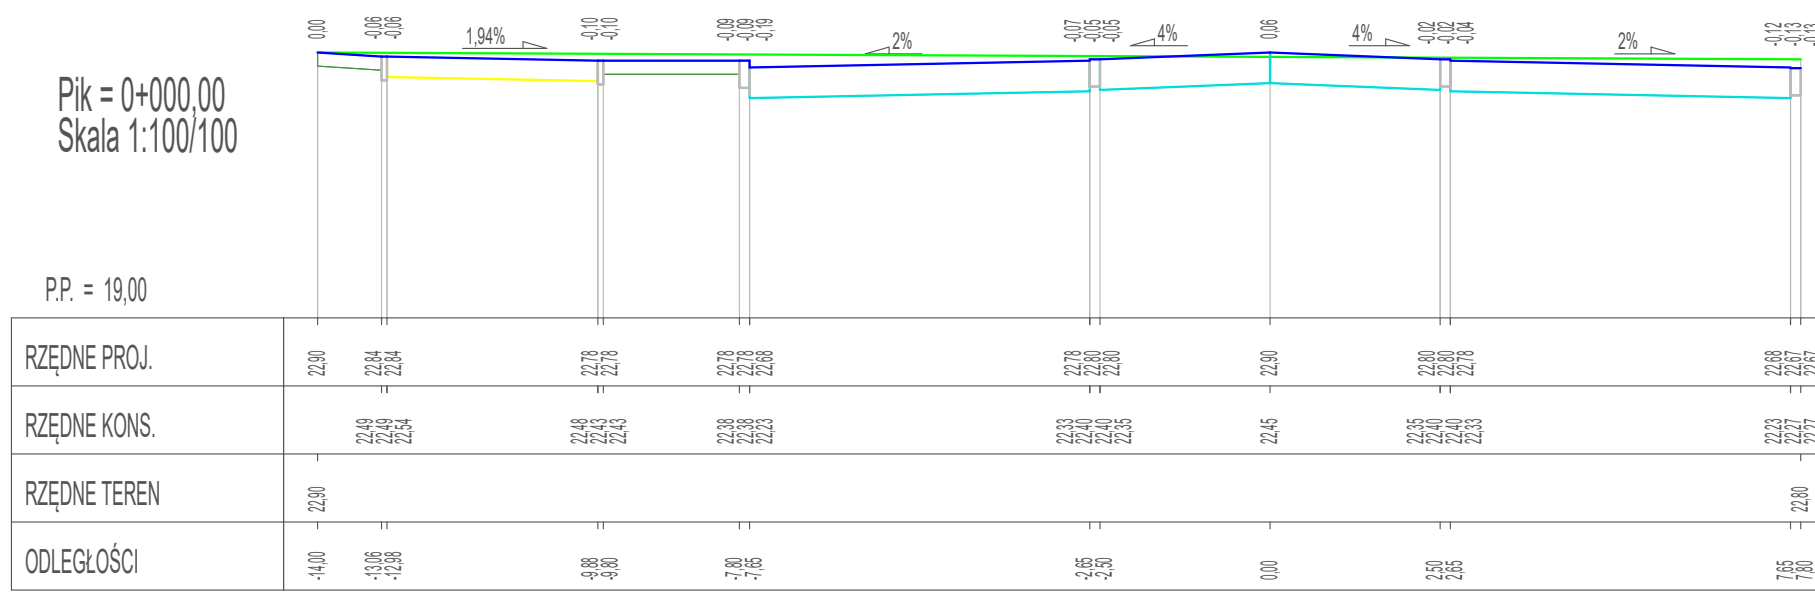
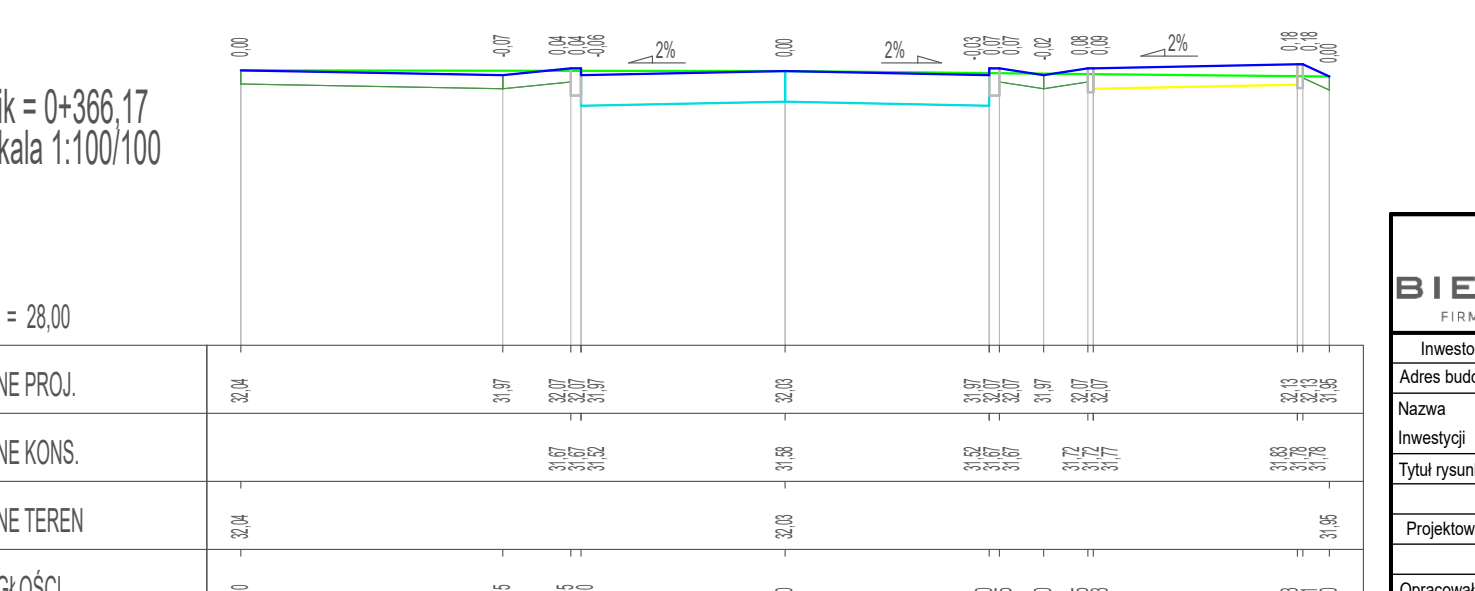
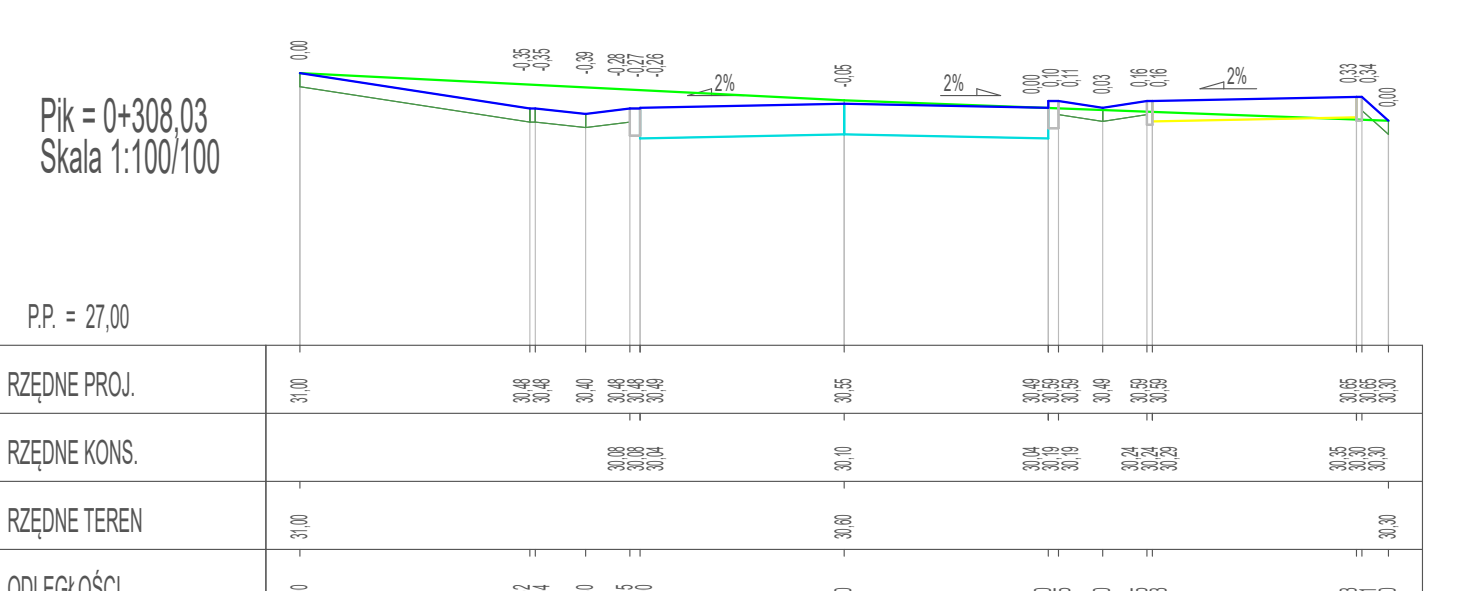
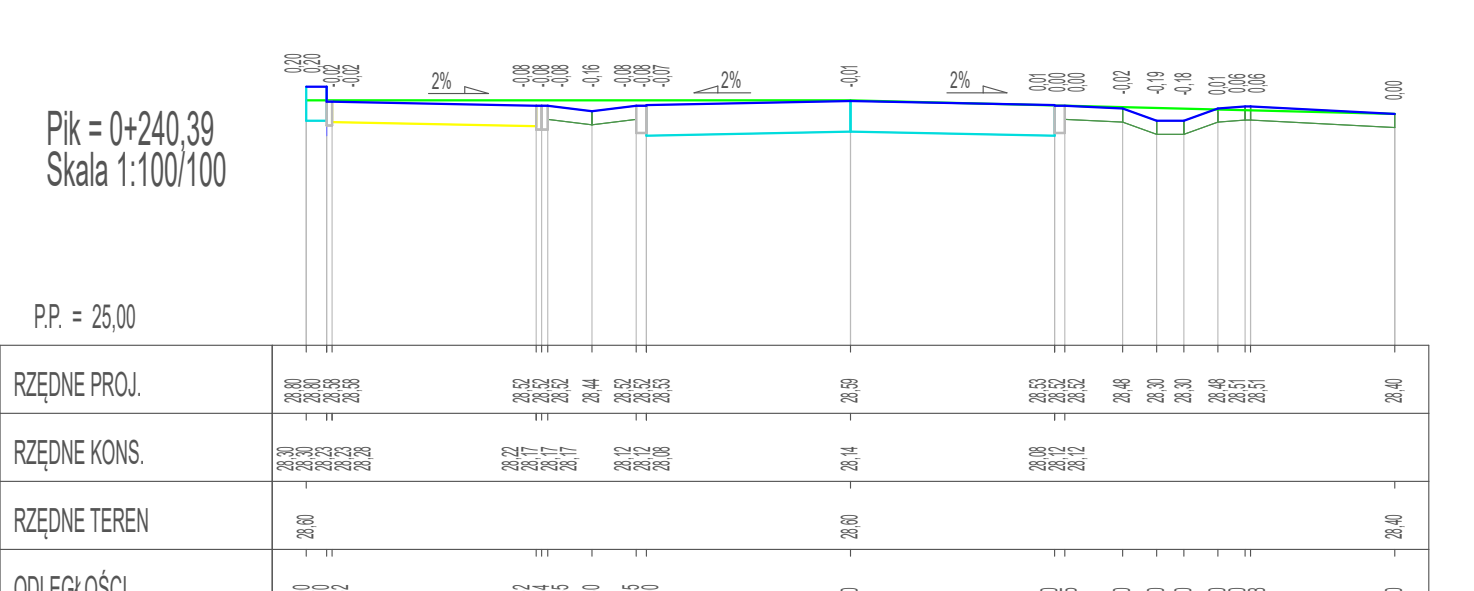
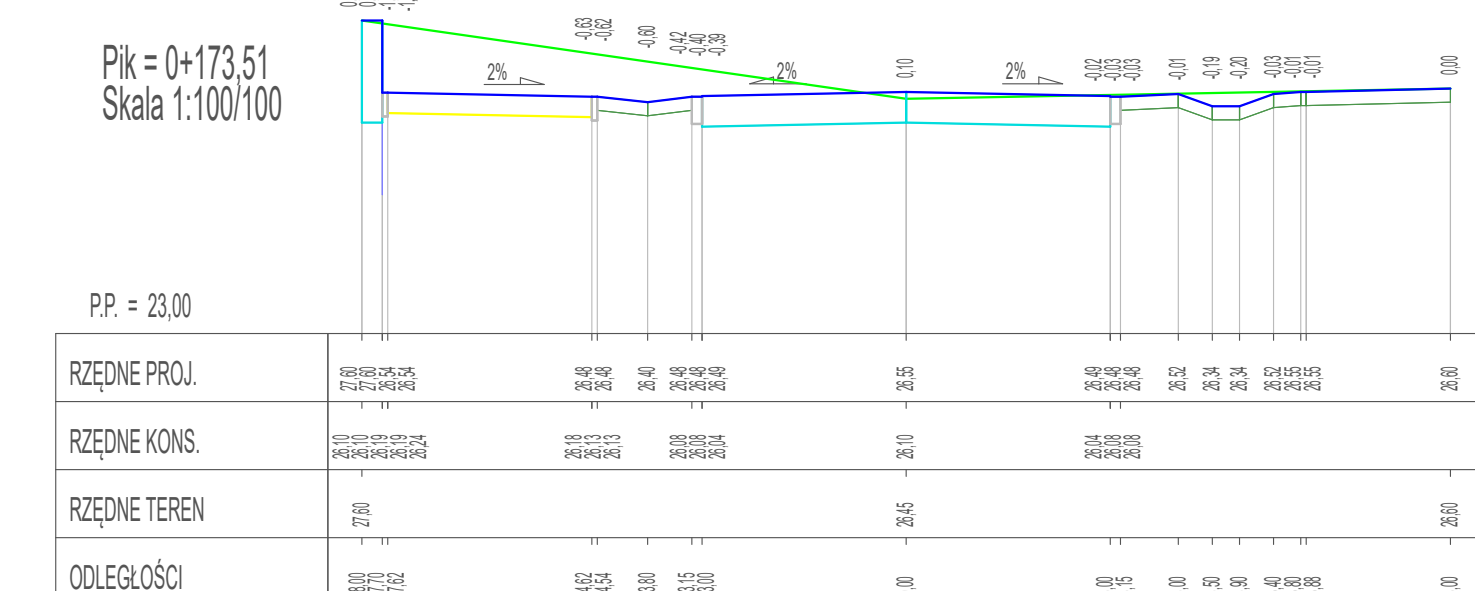
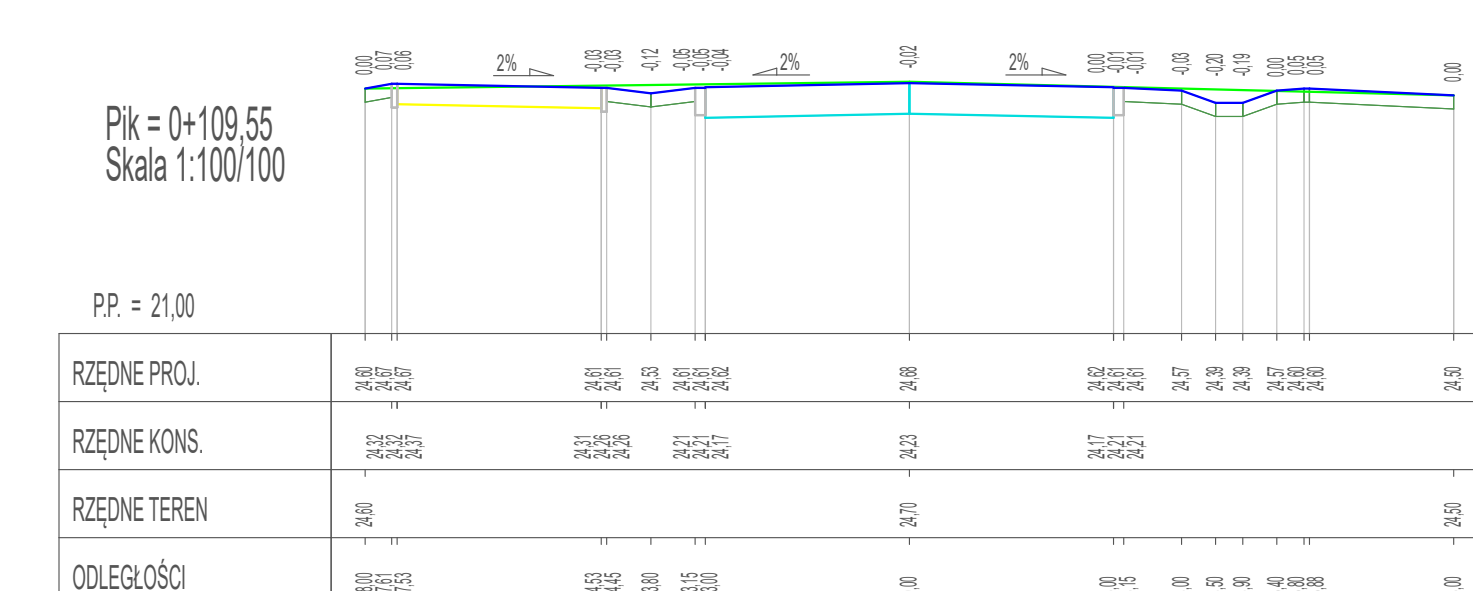
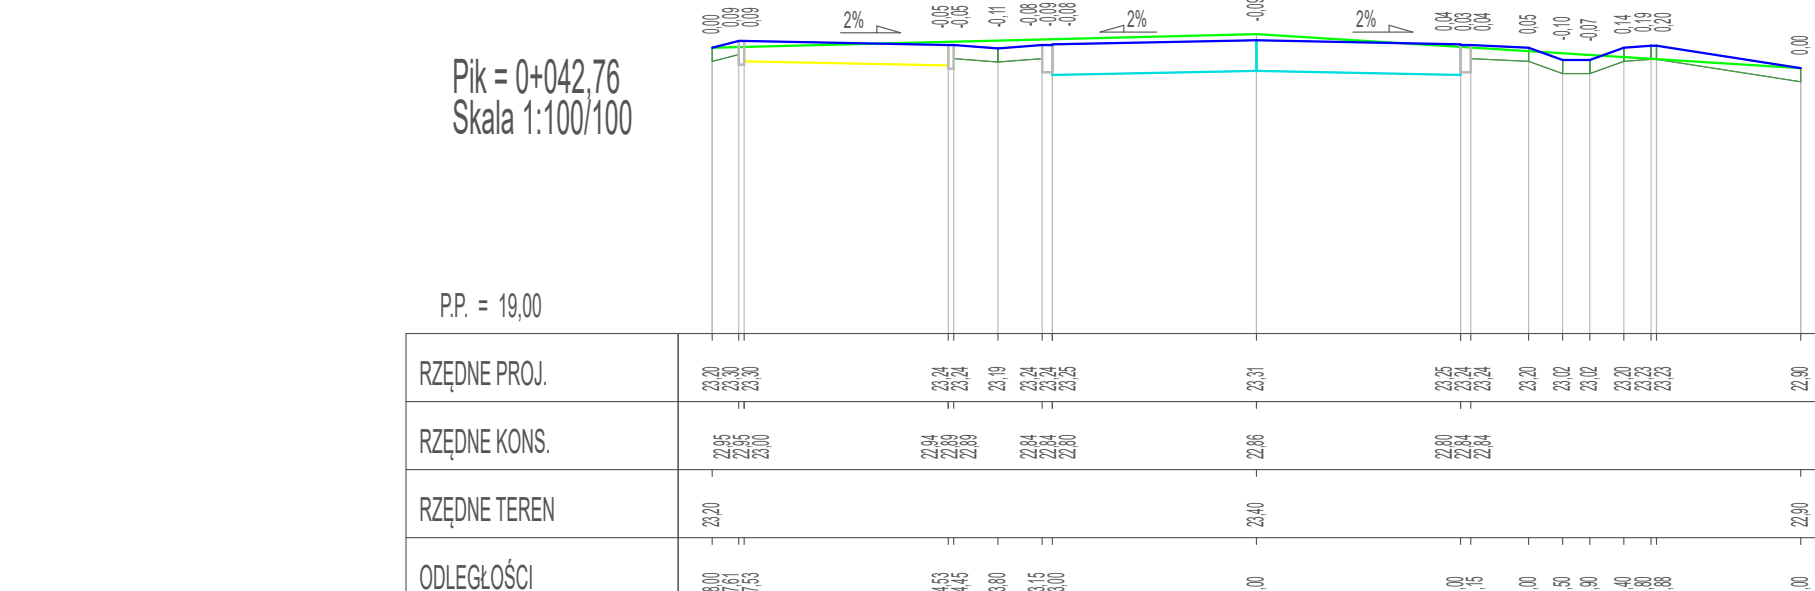
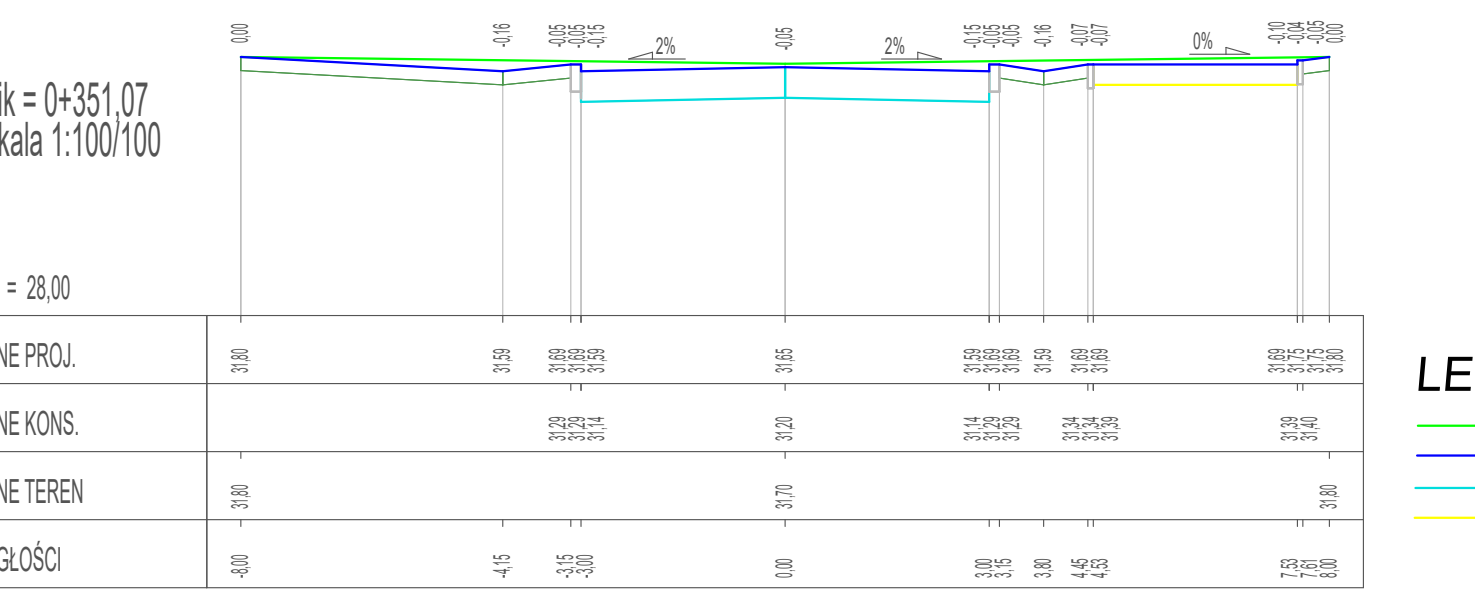
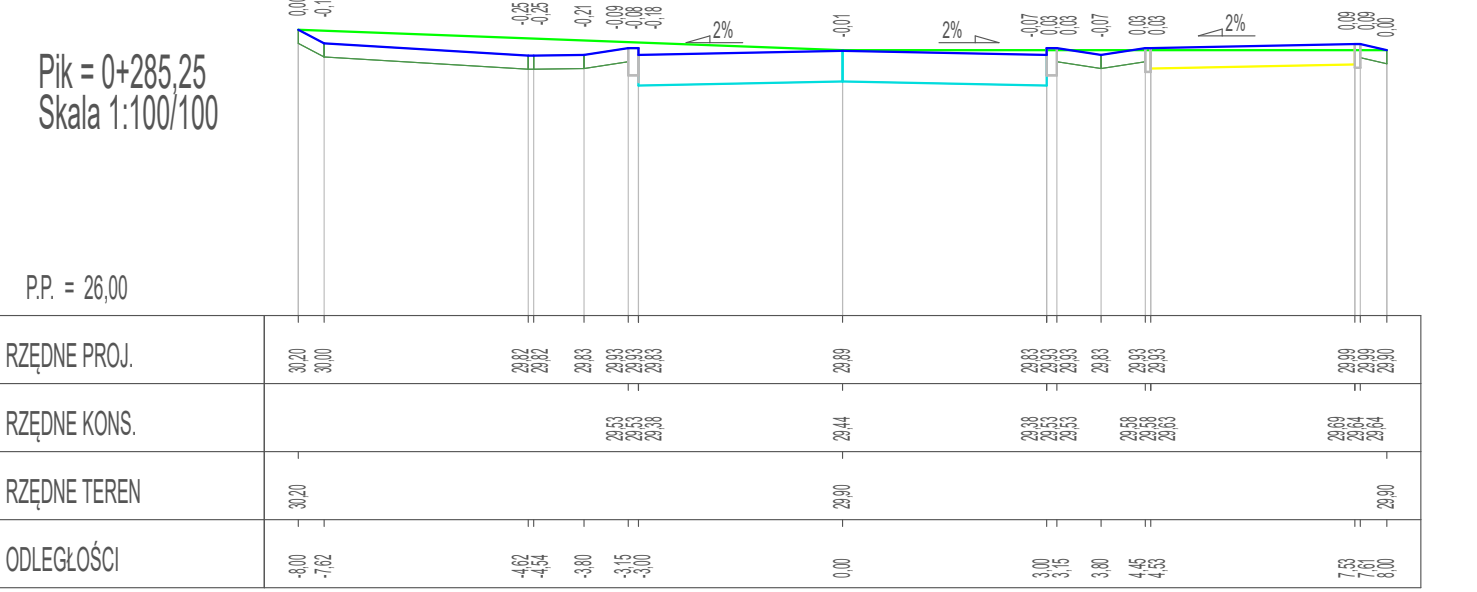
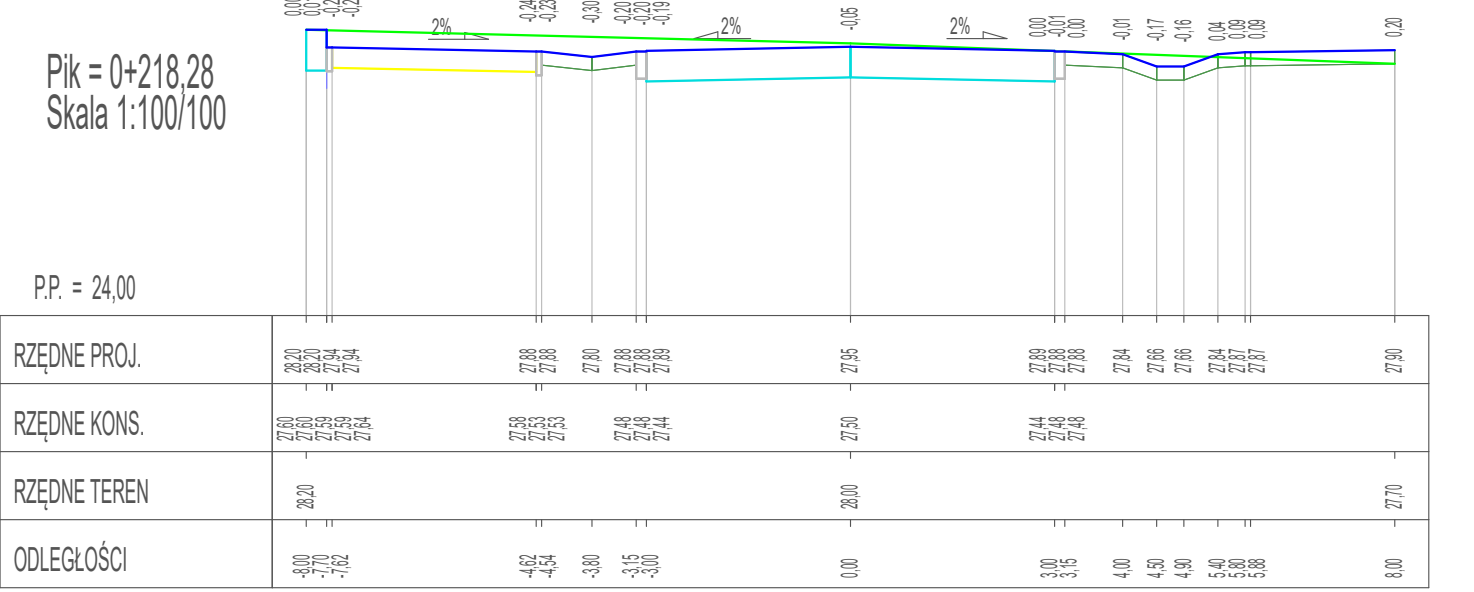
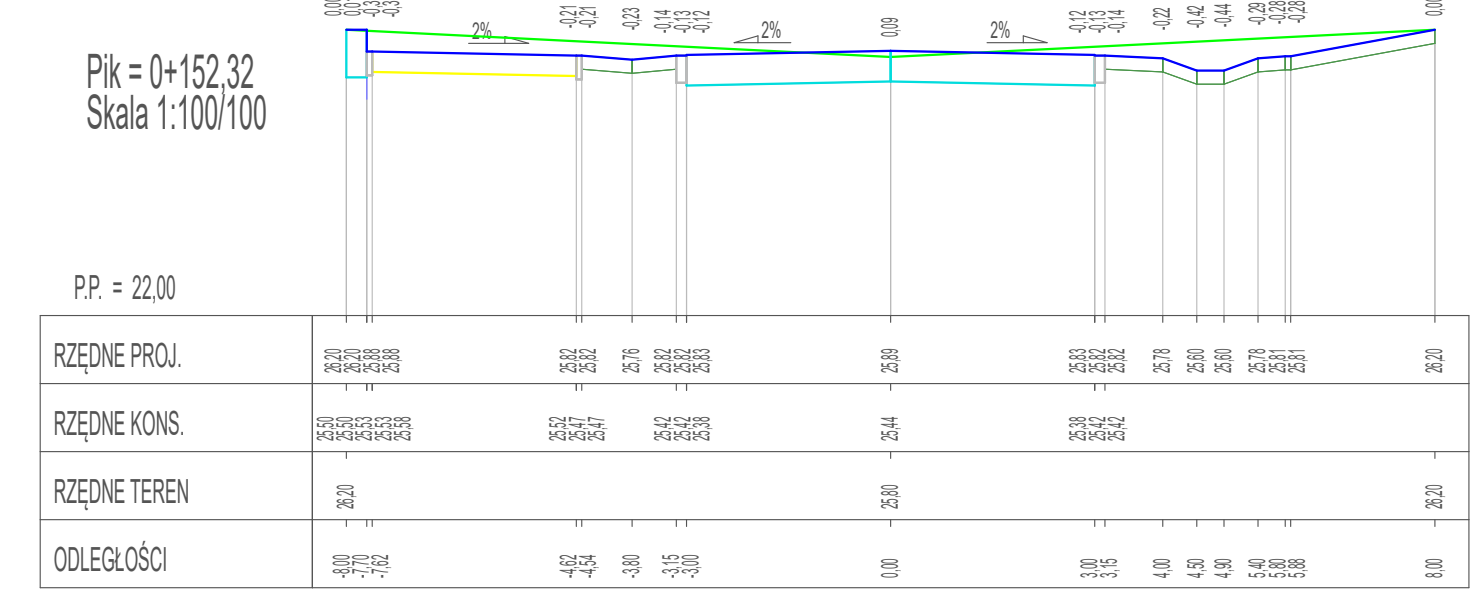


PROJEKT TECHNICZNY BRANŻA DROGOWA - UL. PLISZKI, LEŚNA OSTOJA - PRZEKROJE POPRZECZNE

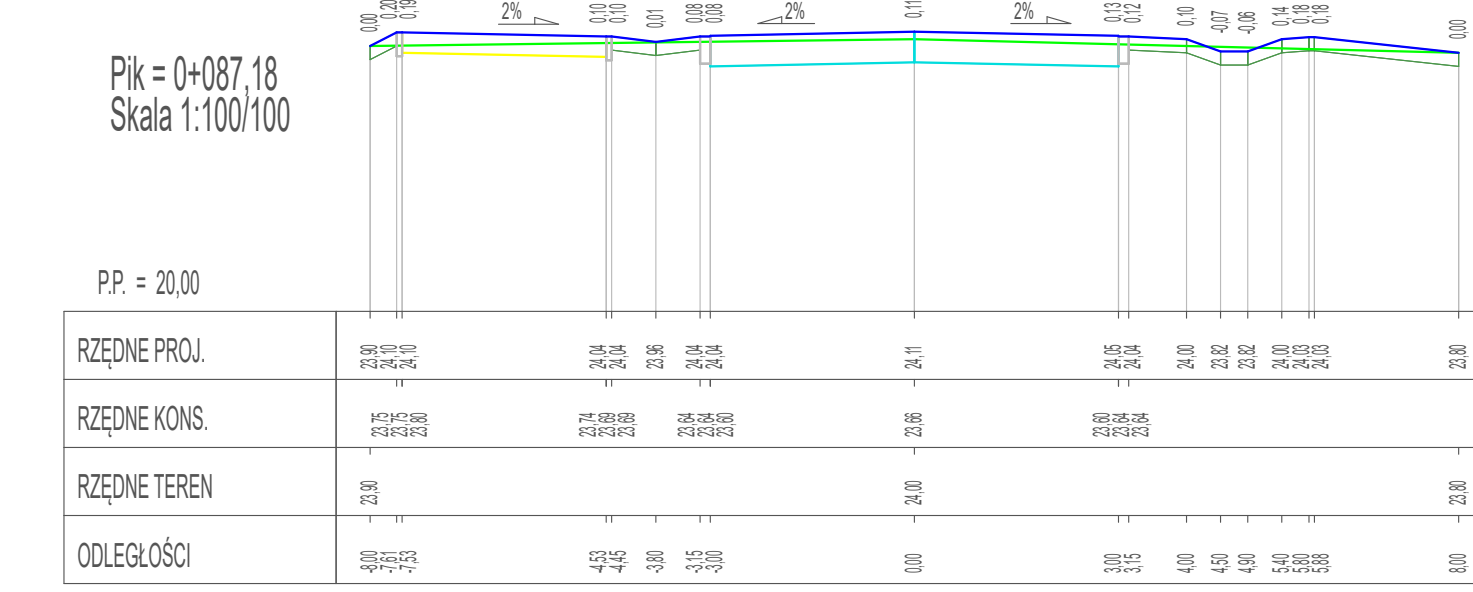

- LEGENDA:**
- teren istniejący
 - niweleta projektowana
 - proj. dno konstr. jezdni/zjazdu
 - proj. dno konstr. chodnika

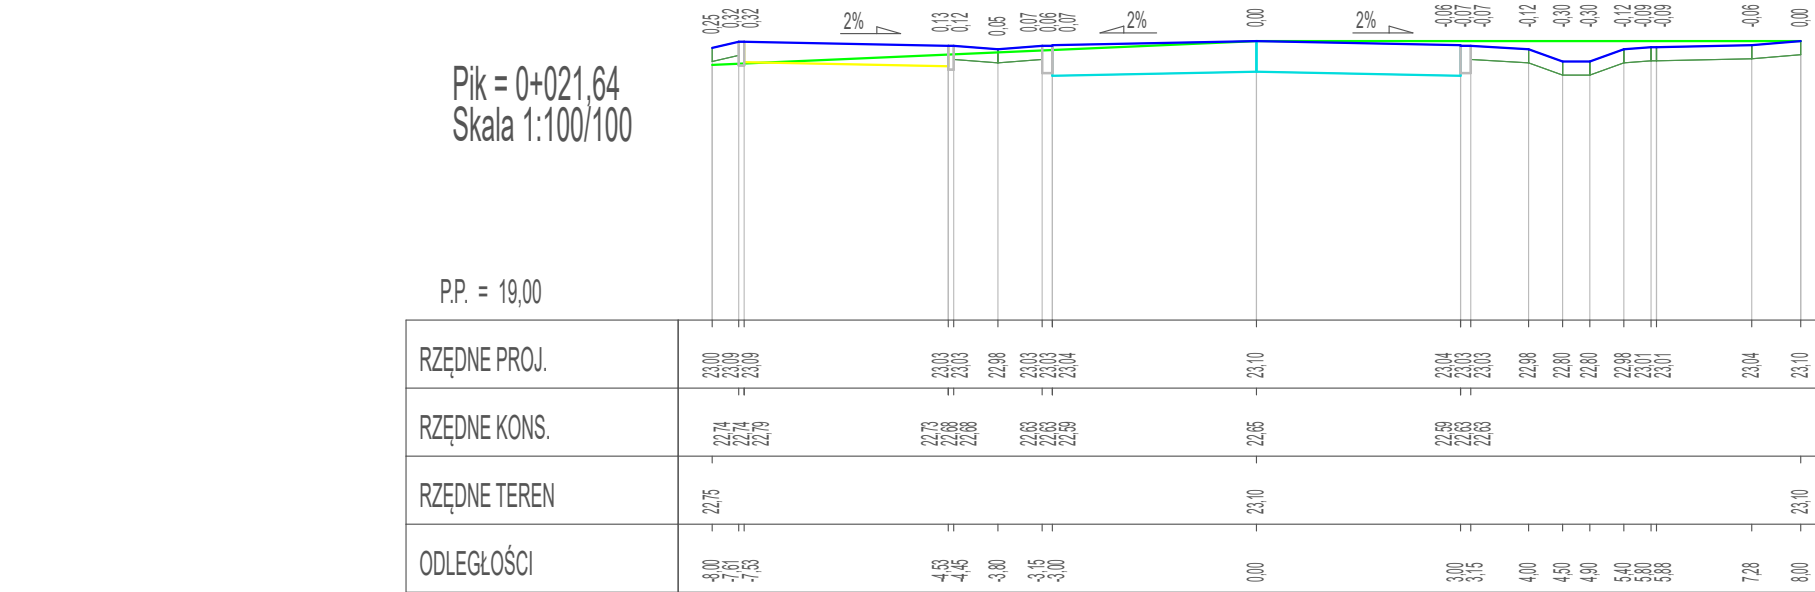

B BIELECKI FIRMA USŁUGOWA		F. U. "BIELECKI" Marian Bielecki ul. Mickiewicza 6 72-300 Gryfice Tel: 728 489 769 E-mail: marian.bielecki@op.pl NIP: 657-107-19-77 REGON: 321545231	
Inwestor: Gmina Gryfice, Plac Zwycięstwa 37, 72-300 Gryfice		Adres budowy: Dł. nr 424177, 424187, 424205 i 424206 z pozostał. 424249, 424260 i z pozostał. 424262) ul. Rępkowa, gmina Gryfice	
Inwestycja: Budowa drogi ul. Pliszi i Leśna Ostoja w Rępkowie wraz z infrastrukturą towarzyszącą na podstawie art. 11b i art. 11a ustawy z dnia 10.04.2003 r. o szczególnych zasadach przygotowania i realizacji inwestycji w zakresie dróg publicznych (t.j. Dz. U. z 2018 r., poz. 1474).		Tytuł rysunku: PRZEMOCENIA	
Projektował: mgr inż. Marcin Jastrzębski ZAP0193/POOD08		Podpis: [Signature]	
Opracował: Tomasz Bielecki		Data: Czerwiec 2022 r.	
Projekt stworzony programem AutoCAD. Kopiowanie i wykorzystywanie bez zgody Firmy usługowej "BIELECKI" Marcin Bielecki ZAP0193/POOD08.		Skala rysunku: 1:100/100	
		Nr rysunku: 5	