PROJEKT TECHNICZNY BRANŻA SANITARNA - UL. PLISZKI, LEŚNA OSTOJA

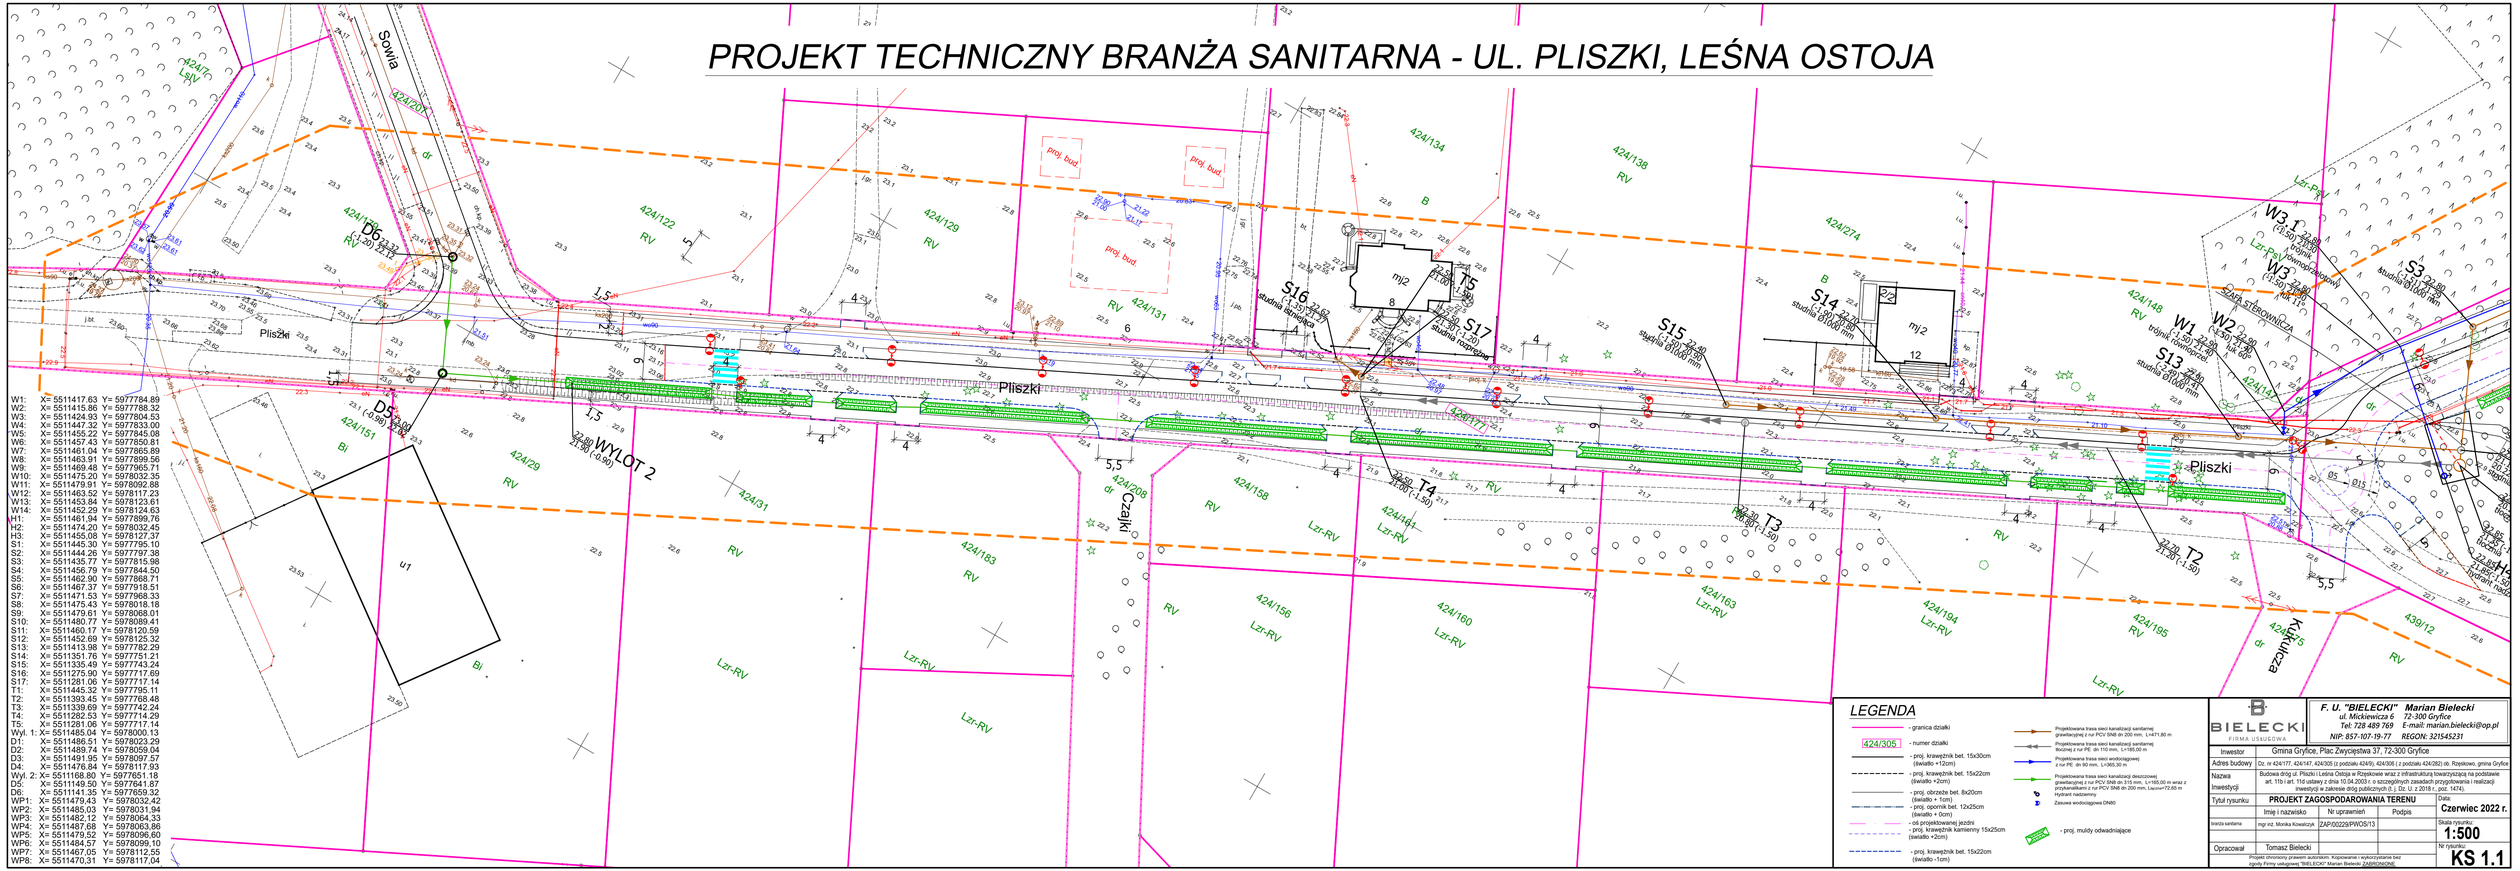

W1: X= 5511417.63 Y= 5977784.89
W2: X= 5511415.86 Y= 5977788.32
W3: X= 5511424.93 Y= 5977804.53
W4: X= 5511447.32 Y= 5977833.00
W5: X= 5511455.22 Y= 5977845.08
W6: X= 5511457.43 Y= 5977850.81
W7: X= 5511461.04 Y= 5977865.89
W8: X= 5511463.91 Y= 5977899.56
W9: X= 5511469.48 Y= 5977965.71
W10: X= 5511475.20 Y= 5978032.35
W11: X= 5511479.91 Y= 5978092.88
W12: X= 5511463.52 Y= 5978117.23
W13: X= 5511453.84 Y= 5978123.61
W14: X= 5511452.29 Y= 5978124.63
H1: X= 5511461.94 Y= 5977899.76
H2: X= 5511474.20 Y= 5978032.45
H3: X= 5511455.08 Y= 5978127.37
S1: X= 5511445.30 Y= 5977795.10
S2: X= 5511444.26 Y= 5977797.38
S3: X= 5511435.77 Y= 5977815.98
S4: X= 5511456.79 Y= 5977844.50
S5: X= 5511462.90 Y= 5977868.71
S6: X= 5511467.37 Y= 5977918.51
S7: X= 5511471.53 Y= 5977968.33
S8: X= 5511475.43 Y= 5978018.18
S9: X= 5511479.61 Y= 5978068.01
S10: X= 5511480.77 Y= 5978089.41
S11: X= 5511460.17 Y= 5978120.59
S12: X= 5511452.69 Y= 5978125.32
S13: X= 5511413.98 Y= 5977782.29
S14: X= 5511351.76 Y= 5977751.21
S15: X= 5511335.49 Y= 5977743.24
S16: X= 5511275.90 Y= 5977717.69
S17: X= 5511281.06 Y= 5977717.14
T1: X= 5511445.32 Y= 5977795.11
T2: X= 5511393.45 Y= 5977768.48
T3: X= 5511339.69 Y= 5977742.24
T4: X= 5511282.53 Y= 5977714.29
T5: X= 5511281.06 Y= 5977717.14
Wyl. 1: X= 5511485.04 Y= 5978000.13
D1: X= 5511486.51 Y= 5978023.29
D2: X= 5511489.74 Y= 5978059.04
D3: X= 5511491.95 Y= 5978097.57
D4: X= 5511491.47 Y= 5978117.93
Wyl. 2: X= 5511168.80 Y= 5977651.18
D5: X= 5511149.50 Y= 5977641.87
D6: X= 5511141.35 Y= 5977659.32
WP1: X= 5511479.43 Y= 5978032.42
WP2: X= 5511485.03 Y= 5978031.94
WP3: X= 5511482.12 Y= 5978084.33
WP4: X= 5511487.68 Y= 5978063.86
WP5: X= 5511479.52 Y= 5978096.60
WP6: X= 5511484.57 Y= 5978099.10
WP7: X= 5511467.05 Y= 5978112.55
WP8: X= 5511470.31 Y= 5978117.04

LEGENDA

- granica działki
- 424/305 - numer działki
- proj. krawężnik bet. 15x30cm (światło +12cm)
- proj. krawężnik bet. 15x22cm (światło +2cm)
- proj. obrzeże bet. 8x20cm (światło + 1cm)
- proj. opornik bet. 12x25cm (światło + 0cm)
- oś projektowanej jezdni
- proj. krawężnik kamienny 15x25cm (światło +2cm)
- proj. krawężnik bet. 15x20cm (światło -1cm)
- Projektowana trasa sieci kanalizacji sanitarnej grawitacyjnej z rur PCV SN8 ø0 200 mm, L=471,80 m
- Projektowana trasa sieci kanalizacji sanitarnej tłocznej z rur PE ø0 110 mm, L=185,00 m
- Projektowana trasa sieci wodociągowej z rur PE ø0 90 mm, L=365,30 m
- Projektowana trasa sieci kanalizacji deszczowej grawitacyjnej z rur PCV SN8 ø0 315 mm, L=165,00 m wraz z grawitacyjną z rur PCV SN8 ø0 250 mm, L=łącznie72,65 m
- hydrant nadziemny
- Zasuwa wodociągowa DN80
- proj. studzienka
- proj. studnia rozprowadzająca
- proj. studnia 01000 mm
- proj. studnia terenowa
- proj. trójnik
- proj. kolanko
- proj. mulda odwadniająca

BIELECKI FIRMA USŁUGOWA

F. U. "BIELECKI" Marian Bielecki
ul. Mickiewicza 6 72-300 Gryfice
Tel: 728 489 769 E-mail: marian.bielecki@op.pl
NIP: 857-107-19-77 REGON: 321545231

Inwestor	Gmina Gryfice, Plac Zwycięstwa 37, 72-300 Gryfice			
Adres budowy	Dz. nr 424/177, 424/147, 424/305 (z podziału 424/9), 424/306 (z podziału 424/282) obr. Rzepkowo, gmina Gryfice			
Nazwa Inwestycji	Budowa dróg ul. Pliszki i Leśna Ostoja we Rzepkowie wraz z infrastrukturą towarzyszącą na podstawie art. 11b i art. 11d ustawy z dnia 10.04.2003 r. o szczególnych zasadach przygotowania i realizacji inwestycji w zakresie dróg publicznych (t. j. Dz. U. z 2018 r., poz. 1474).			
Tytuł rysunku	**PROJEKT ZAGOSPODAROWANIA TERENU**			Data: **Czerwiec 2022 r.**
	Imię i nazwisko	Nr uprawnień	Podpis	
branża sanitarna	mgr inż. Monika Kowalczyk	ZAP/0022/PWOS/13		Skala rysunku: **1:500**
Opracował	Tomasz Bielecki			Nr rysunku: **KS 1.1**

Projekt chroniony prawem autorskim. Kopiowanie i wykorzystanie bez zgody Firmy usługowej "BIELECKI" Marian Bielecki ZABRONIONE.