


PROJEKT TECHNICZNY BRANŻA SANITARNA - UL. PLISZKI, LEŚNA OSTOJA - PROFIL KS TŁOCZNA

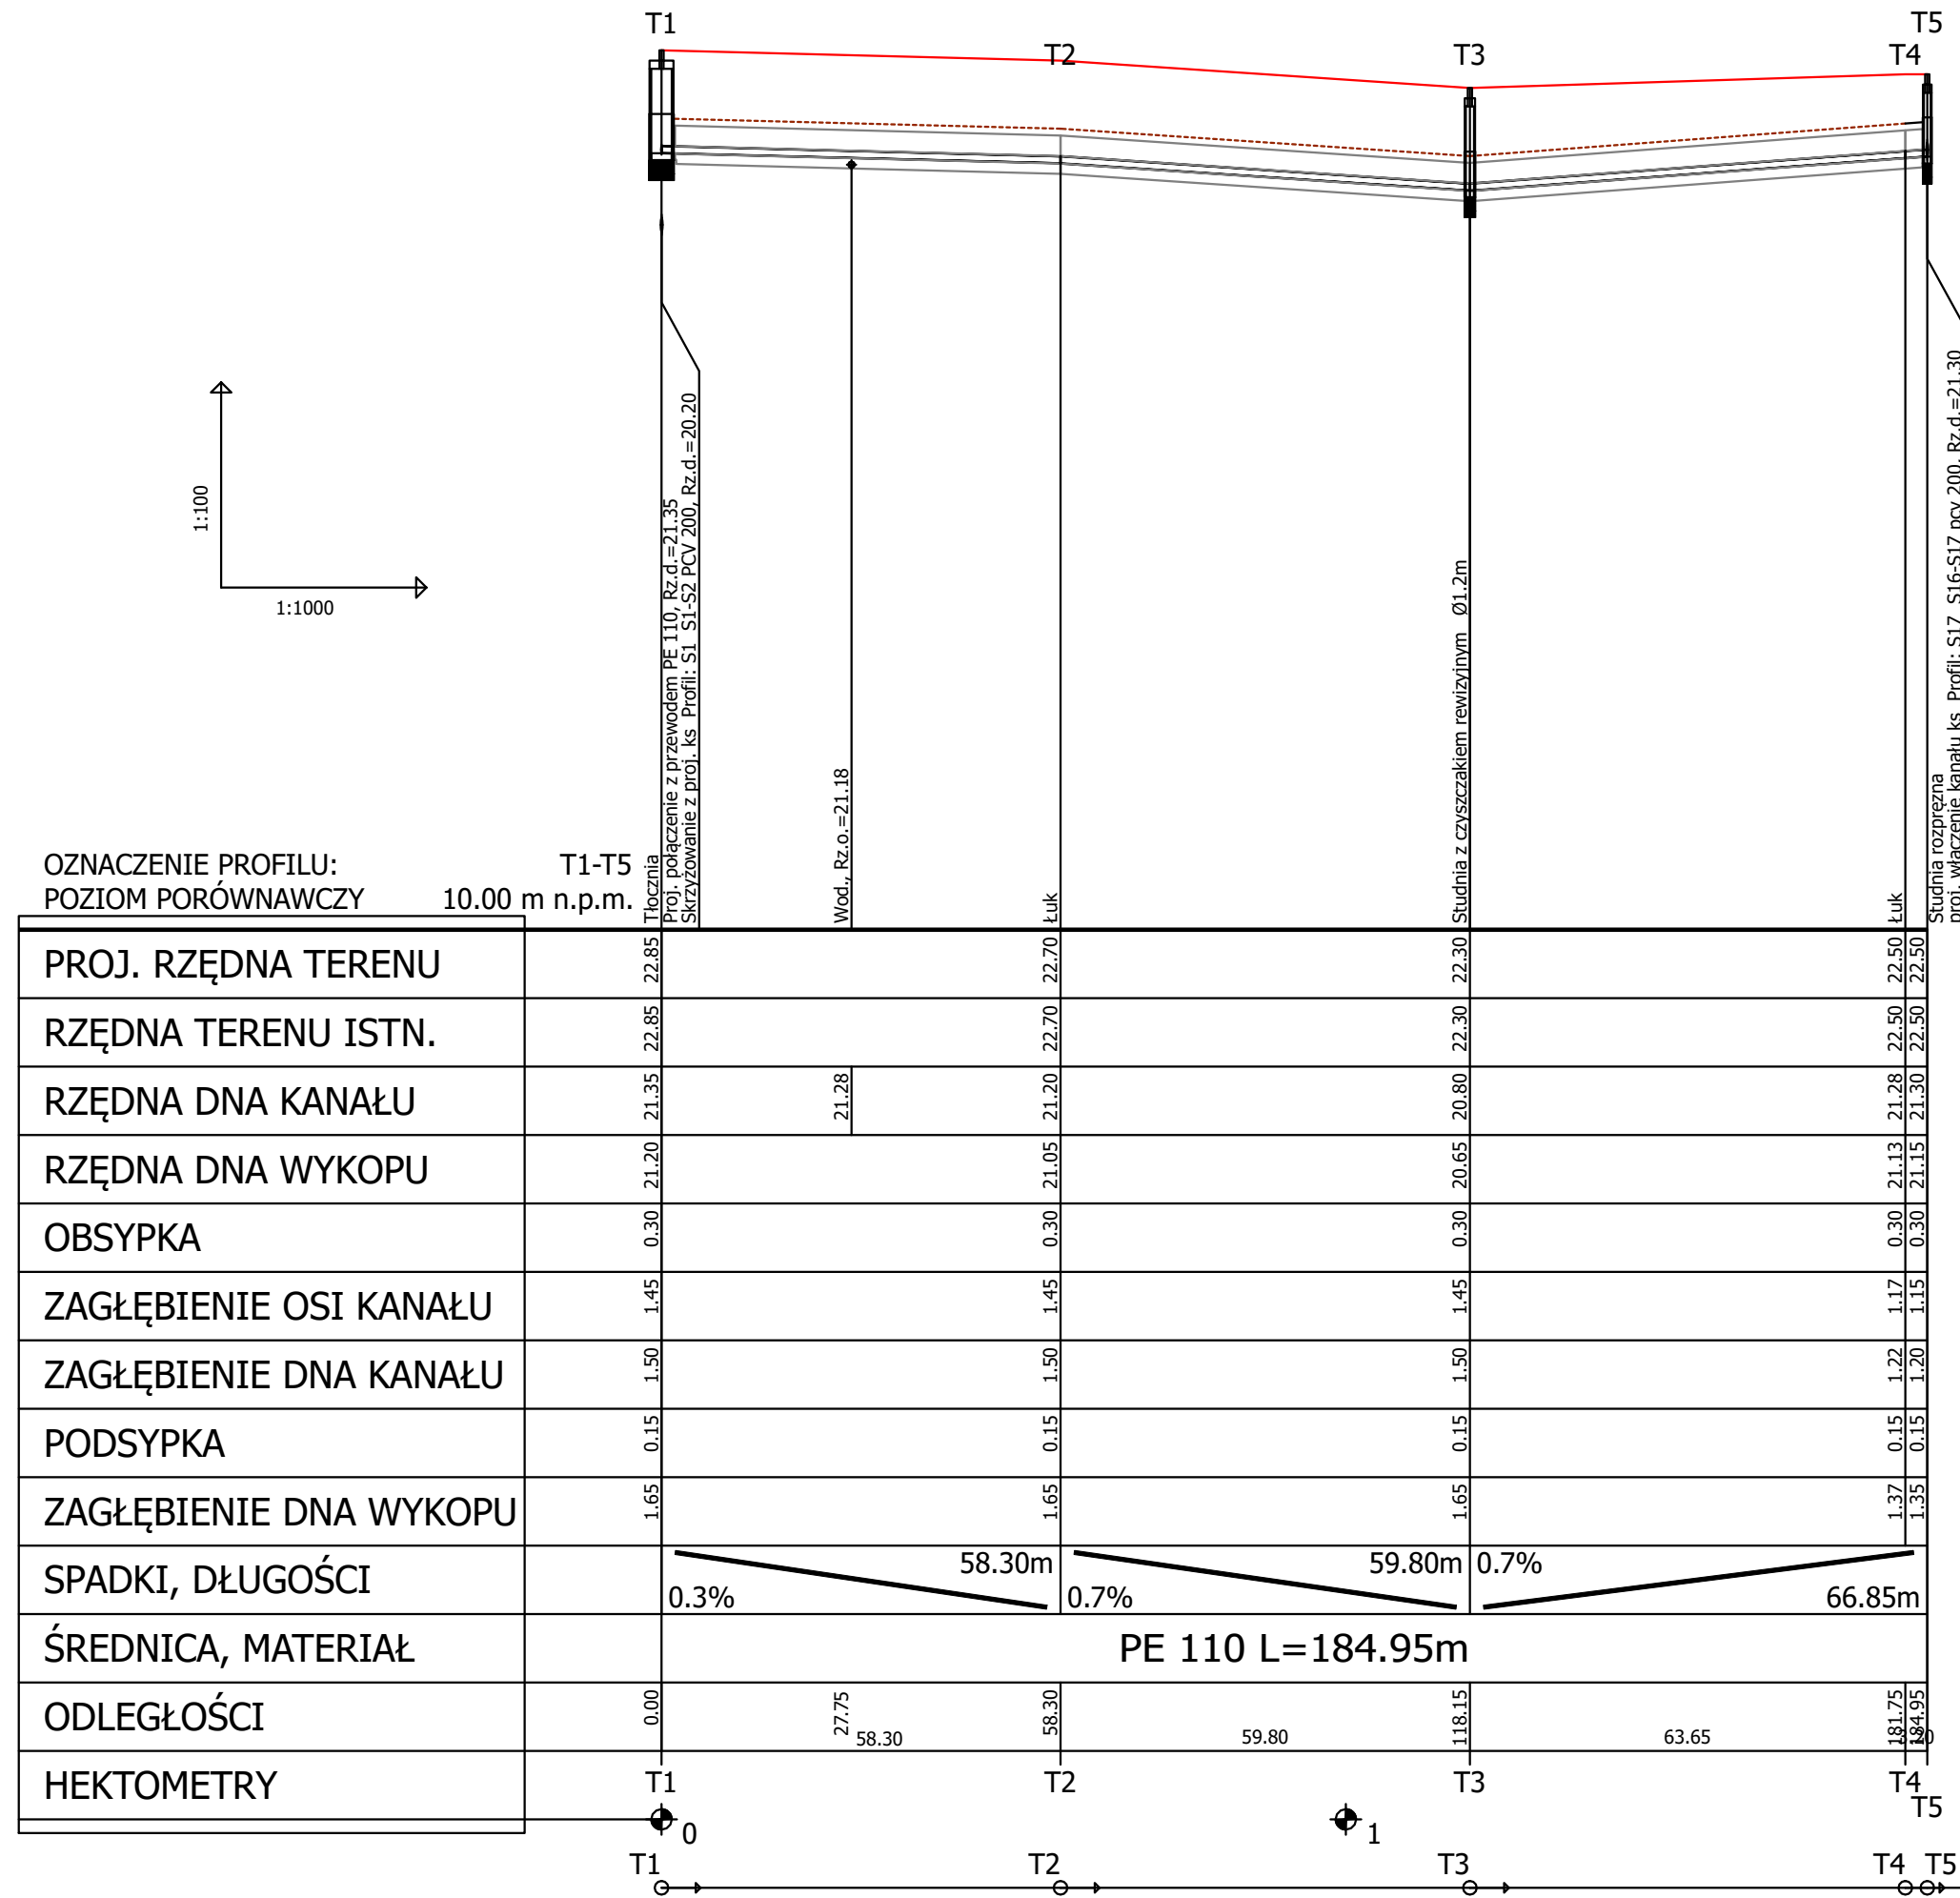

Uwaga:

1. Kolizje z istniejącym uzbrojeniem podziemnym naniesiono na podstawie mapy sytuacyjno-wysokościowej w skali 1:500. Nie wyklucza się istnienia na terenie projektowanego kanału innych urządzeń podziemnych, które nie zostały odnalezione w czasie inwentaryzacji geodezyjnej. Dokładne rzędne węzłów oraz istniejącego uzbrojenia ustalić po odkopaniu i ewentualnie przeprowadzić korektę pod nadzorem projektanta.
2. Zabrania się wprowadzania wód deszczowych i roztopowych do projektowanego odcinka sieci kanalizacji sanitarnej.

| | | | |
|--|---|---|-------------------|
|  BIELECKI FIRMA USŁUGOWA | | F. U. "BIELECKI" Marian Bielecki ul. Mickiewicza 6 72-300 Gryfice Tel: 728 489 769 E-mail: marian.bielecki@op.pl NIP: 857-107-19-77 REGON: 321545231 | |
| Inwestor | | Gmina Gryfice, Plac Zwycięstwa 73, 72-300 Gryfice | |
| Adres budowy | Dz. nr 424/177, 424/147, 424/305 (z podziału 424/9), 424/306 (z podziału 424/282) ob. Rzeszkowo, gmina Gryfice | | |
| Nazwa | Budowa drogi ul. Pilski i Leśna Ostroja w Rzeszkowie wraz z infrastrukturą towarzyszącą na podstawie art. 11b i art. 11d ustawy z dnia 10.04.2003 o szczególnych zasadach przygotowania i realizacji inwestycji w zakresie dróg publicznych (t.j. z dnia 20.18.97, zm. 1474). | | |
| Inwestycji | Tytuł rysunku | | |
| | PROFIL PODŁUŻNY SIĘCI KAN. SANITARNE I TŁOCZNE | | Data: |
| | Imię i nazwisko | Nr uprawnień | Podpis |
| | mgr inż. Monika Kowalczyk | ZAP/00229/PWOS/13 | |
| | branża sanitarna | | Skala rysunku: |
| | | | 1:100/1000 |
| | Opracował | Tomasz Bielecki | Nr rysunku: |
| | | | KS 2.2 |