


PROJEKT TECHNICZNY BRANŻA SANITARNA - UL. PLISZKI, LEŚNA OSTOJA - STUDNIA ROZPRĘŻNA

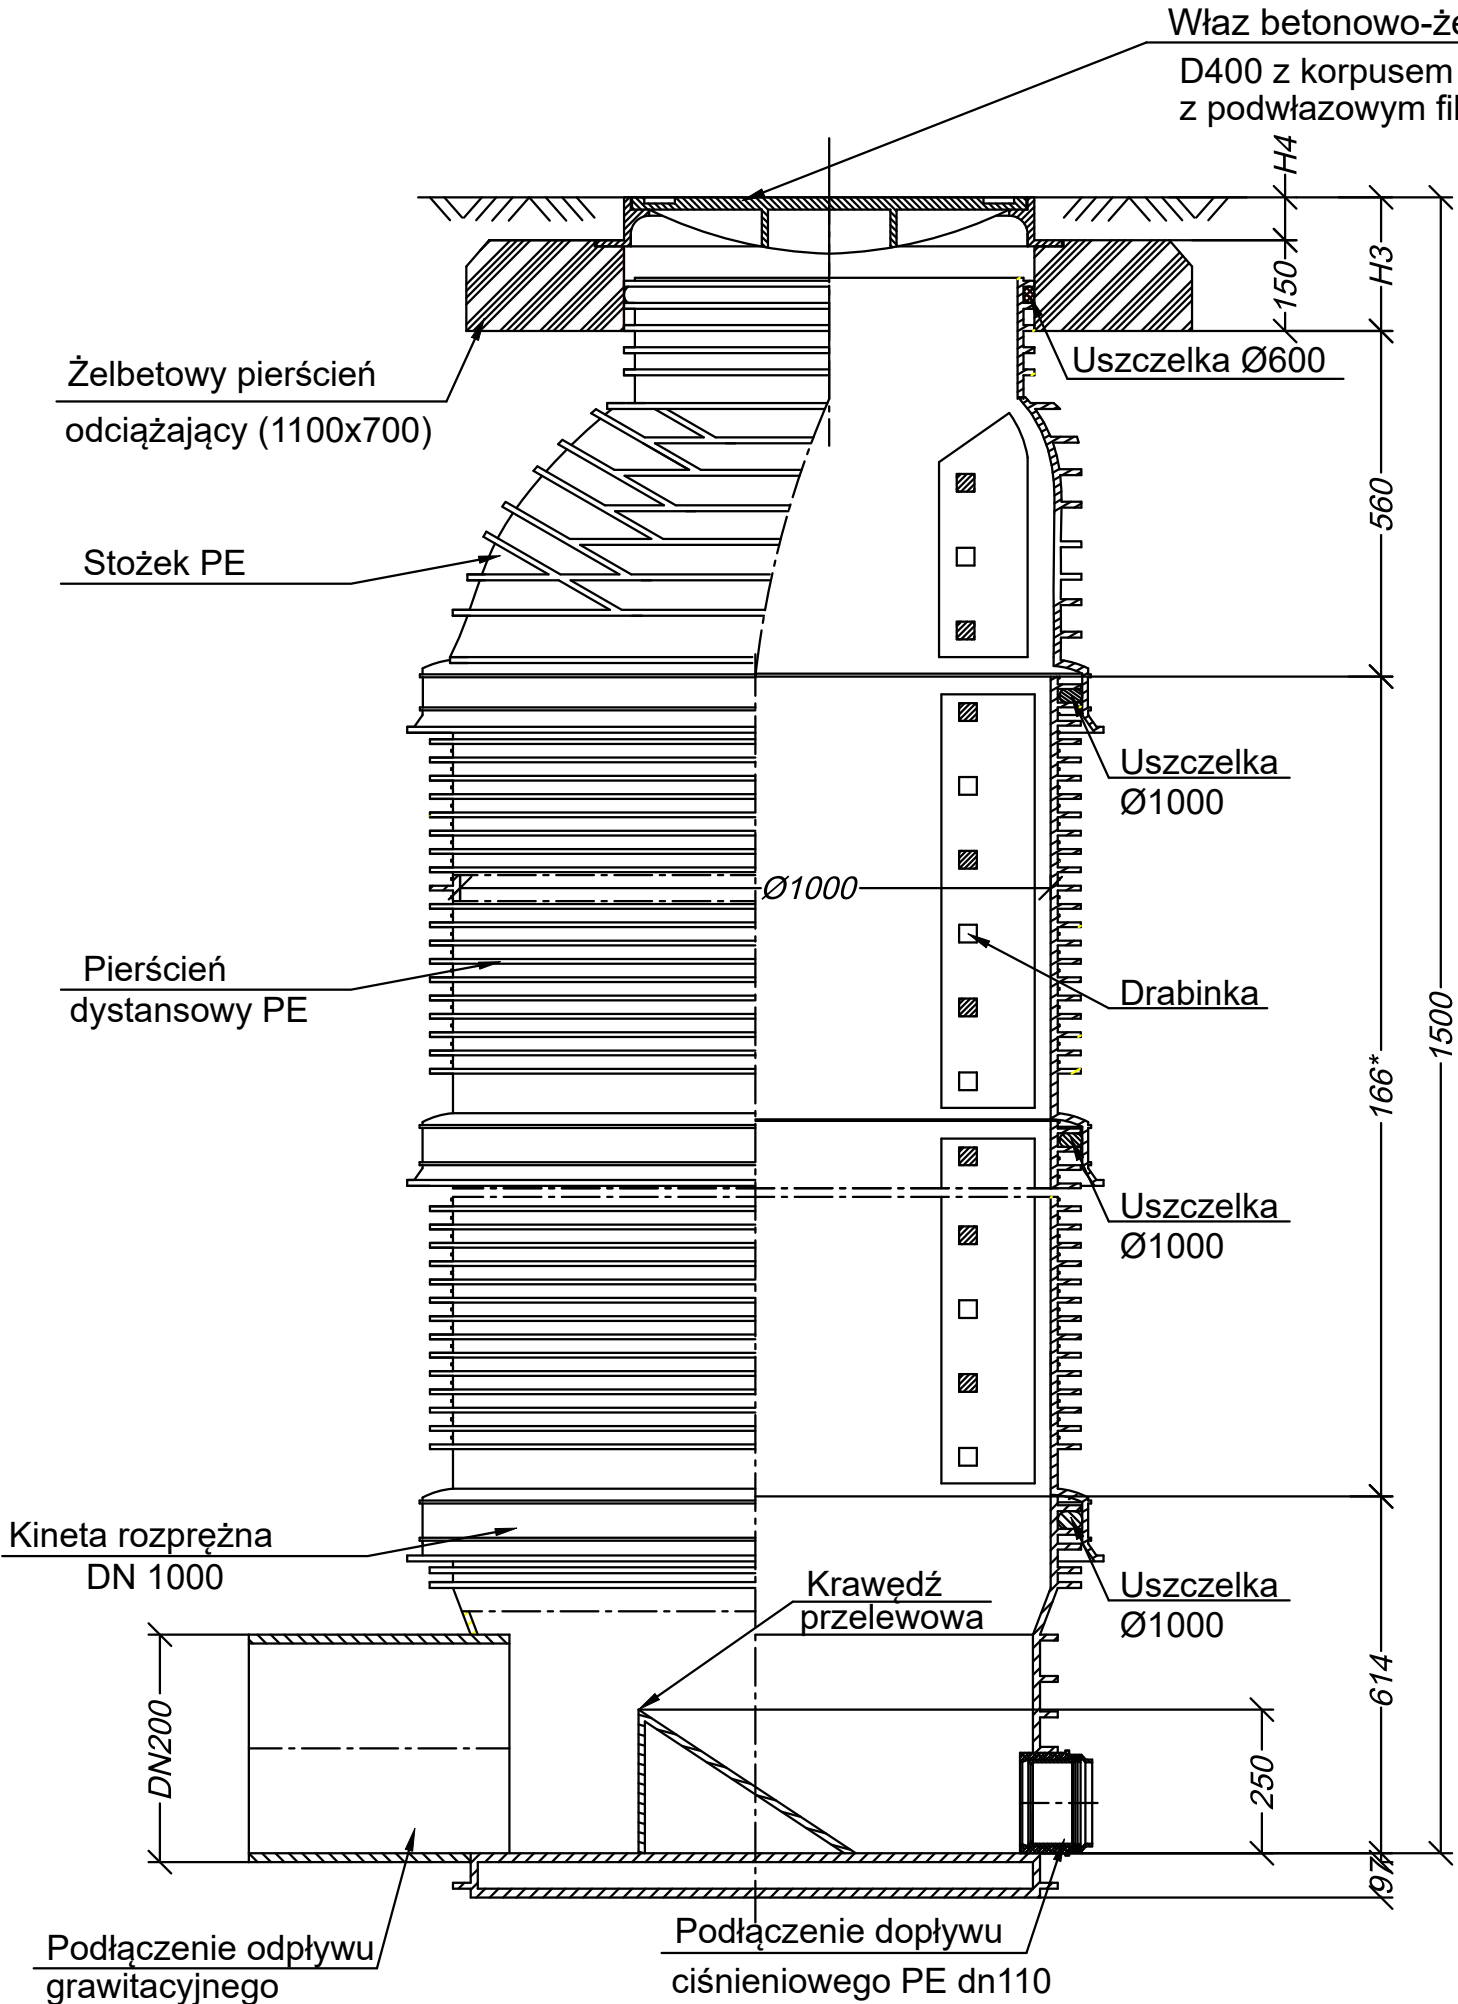

\* - uwaga: Wysokość pierścienia dystansowego PE sprawdzić i ewentualnie dobrać odpowiedni po wykonaniu wykopu pod studzienkę i dokonaniu faktycznych pomiarów wysokościowych

<div> <b>BIELECKI</b> FIRMA USŁUGOWA</div>		<b>F. U. "BIELECKI" Marian Bielecki</b> ul. Mickiewicza 6 72-300 Gryfice Tel: 728 489 769 E-mail: marian.bielecki@op.pl NIP: 857-107-19-77 REGON: 321545231	
Investor	Gmina Gryfice, Plac Zwycięstwa 37, 72-300 Gryfice		
Adres budowy	Dz. nr 424/177, 424/147, 424/305 (z podziału 424/9), 424/306 (z podziału 424/282) ob. Rzęskowo, gmina Gryfice		
Nazwa	Budowa dróg ul. Pliszki i Leśna Ostoja w Rzęskowie wraz z infrastrukturą towarzyszącą na podstawie art. 11b i art. 11d ustawy z dnia 10.04.2003 r. o szczególnych zasadach przygotowania i realizacji inwestycji w zakresie dróg publicznych (t.j. Dz. U. z 2018 r., poz. 1474).		
Investycji			
Tytuł rysunku	<b>SZCZEGÓŁ KONSTRUKCYJNY</b>		Data:
	Imię i nazwisko	Nr uprawnień	Podpis
branża sanitarna	mgr inż. Monika Kowalczyk	ZAP/00229/PWOS/13	
Opracował	Tomasz Bielecki		Nr rysunku:
Projekt chroniony prawem autorskim. Kopiowanie i wykorzystanie bez zgody Firmy usługowej "BIELECKI" Marian Bielecki ZABRONIONE.			