


PROJEKT TECHNICZNY BRANŻA SANITARNA - UL. PLISZKI, LEŚNA OSTOJA

PROFIL WODOCIĄG

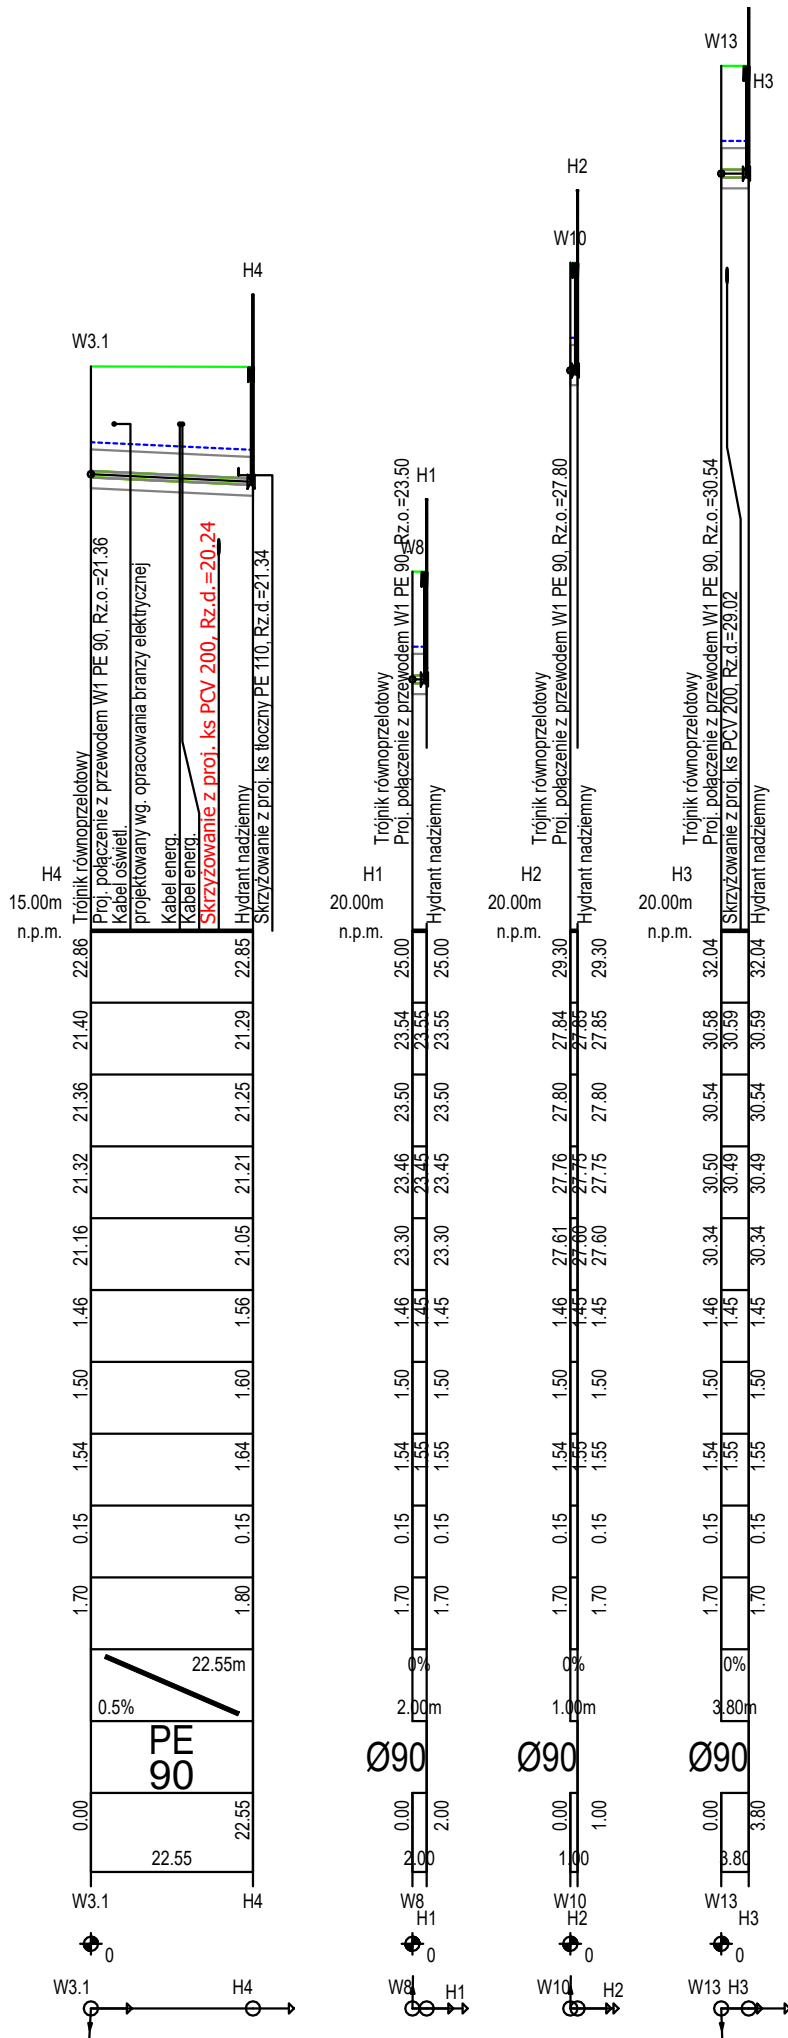

Uwaga:

- Kolizje z istniejącym uzbrojeniem podziemnym naniesiono na podstawie mapy sytuacyjno-wysokościowej w skali 1:500. Nie wyklucza się istnienia na terenie projektowanego kanału innych urządzeń podziemnych, które nie zostały odnalezione w czasie inwentaryzacji geodezyjnej. Dokładne rzędne włączy oraz istniejącego uzbrojenia ustalić po odkopaniu i ewentualnie przeprowadzić korektę pod nadzorem projektanta.
- W celu zachowania normatywnych przepływów i wydajności ciśnienia w sieci i na hydrantach odcinek sieci wodociągowej należy wyposażyć w zbiornik retencyjny i stację podnoszenia ciśnienia, stanowiący zakres II etapu inwestycji.
- Lokalizacja hydrantów została zaopiniowana pozytywnie przez Rzecznawcę PPOŻ. Wydajność nominalna hydrantu przy ciśnieniu nominalnym 0.2 MPa mierzonym na zaworze hydrantowym podczas poboru wody nie może być mniejsza niż 10 dm³/s.

 BIELECKI FIRMA USŁUGOWA		F. U. "BIELECKI" ul. Mickiewicza 6 Tel: 728 489 769 NIP: 857-107-19-77		Marian Bielecki 72-300 Gryfice E-mail: marian.bielecki@op.pl REGON: 321545231	
Investor	Gmina Gryfice, Plac Zwycięstwa 37, 72-300 Gryfice				
Adres budowy	Dz. nr 424/177, 424/147, 424/305 (z podziału 424/9), 424/306 (z podziału 424/282) ob. Rzęskowo, gmina Gryfice				
Nazwa	Budowa dróg ul. Pliszki i Leśna Ostoja w Rzęskowie wraz z infrastrukturą towarzyszącą na podstawie art. 11b i art. 11d ustawy z dnia 10.04.2003 r. o szczególnych zasadach przygotowania i realizacji inwestycji w zakresie dróg publicznych (t.j. Dz. U. z 2018 r., poz. 1474).				
Intencje					
Tytuł rysunku	PROFIL PODŁUŻNY SIECI WODOCIĄGOWEJ			Data:	Czerwiec 2022 r.
	Imię i nazwisko	Nr uprawnień	Podpis	Skala rysunku:	
branża sanitarna	mgr inż. Monika Kowalczyk	ZAP/00229/PWOS/13		1:100/1000	
Opracował	Tomasz Bielecki			Nr rysunku:	W 3
Projekt chroniony prawem autorskim. Kopiowanie i wykorzystanie bez zgody Firmy usługowej "BIELECKI" Marian Bielecki ZABRONIONE					