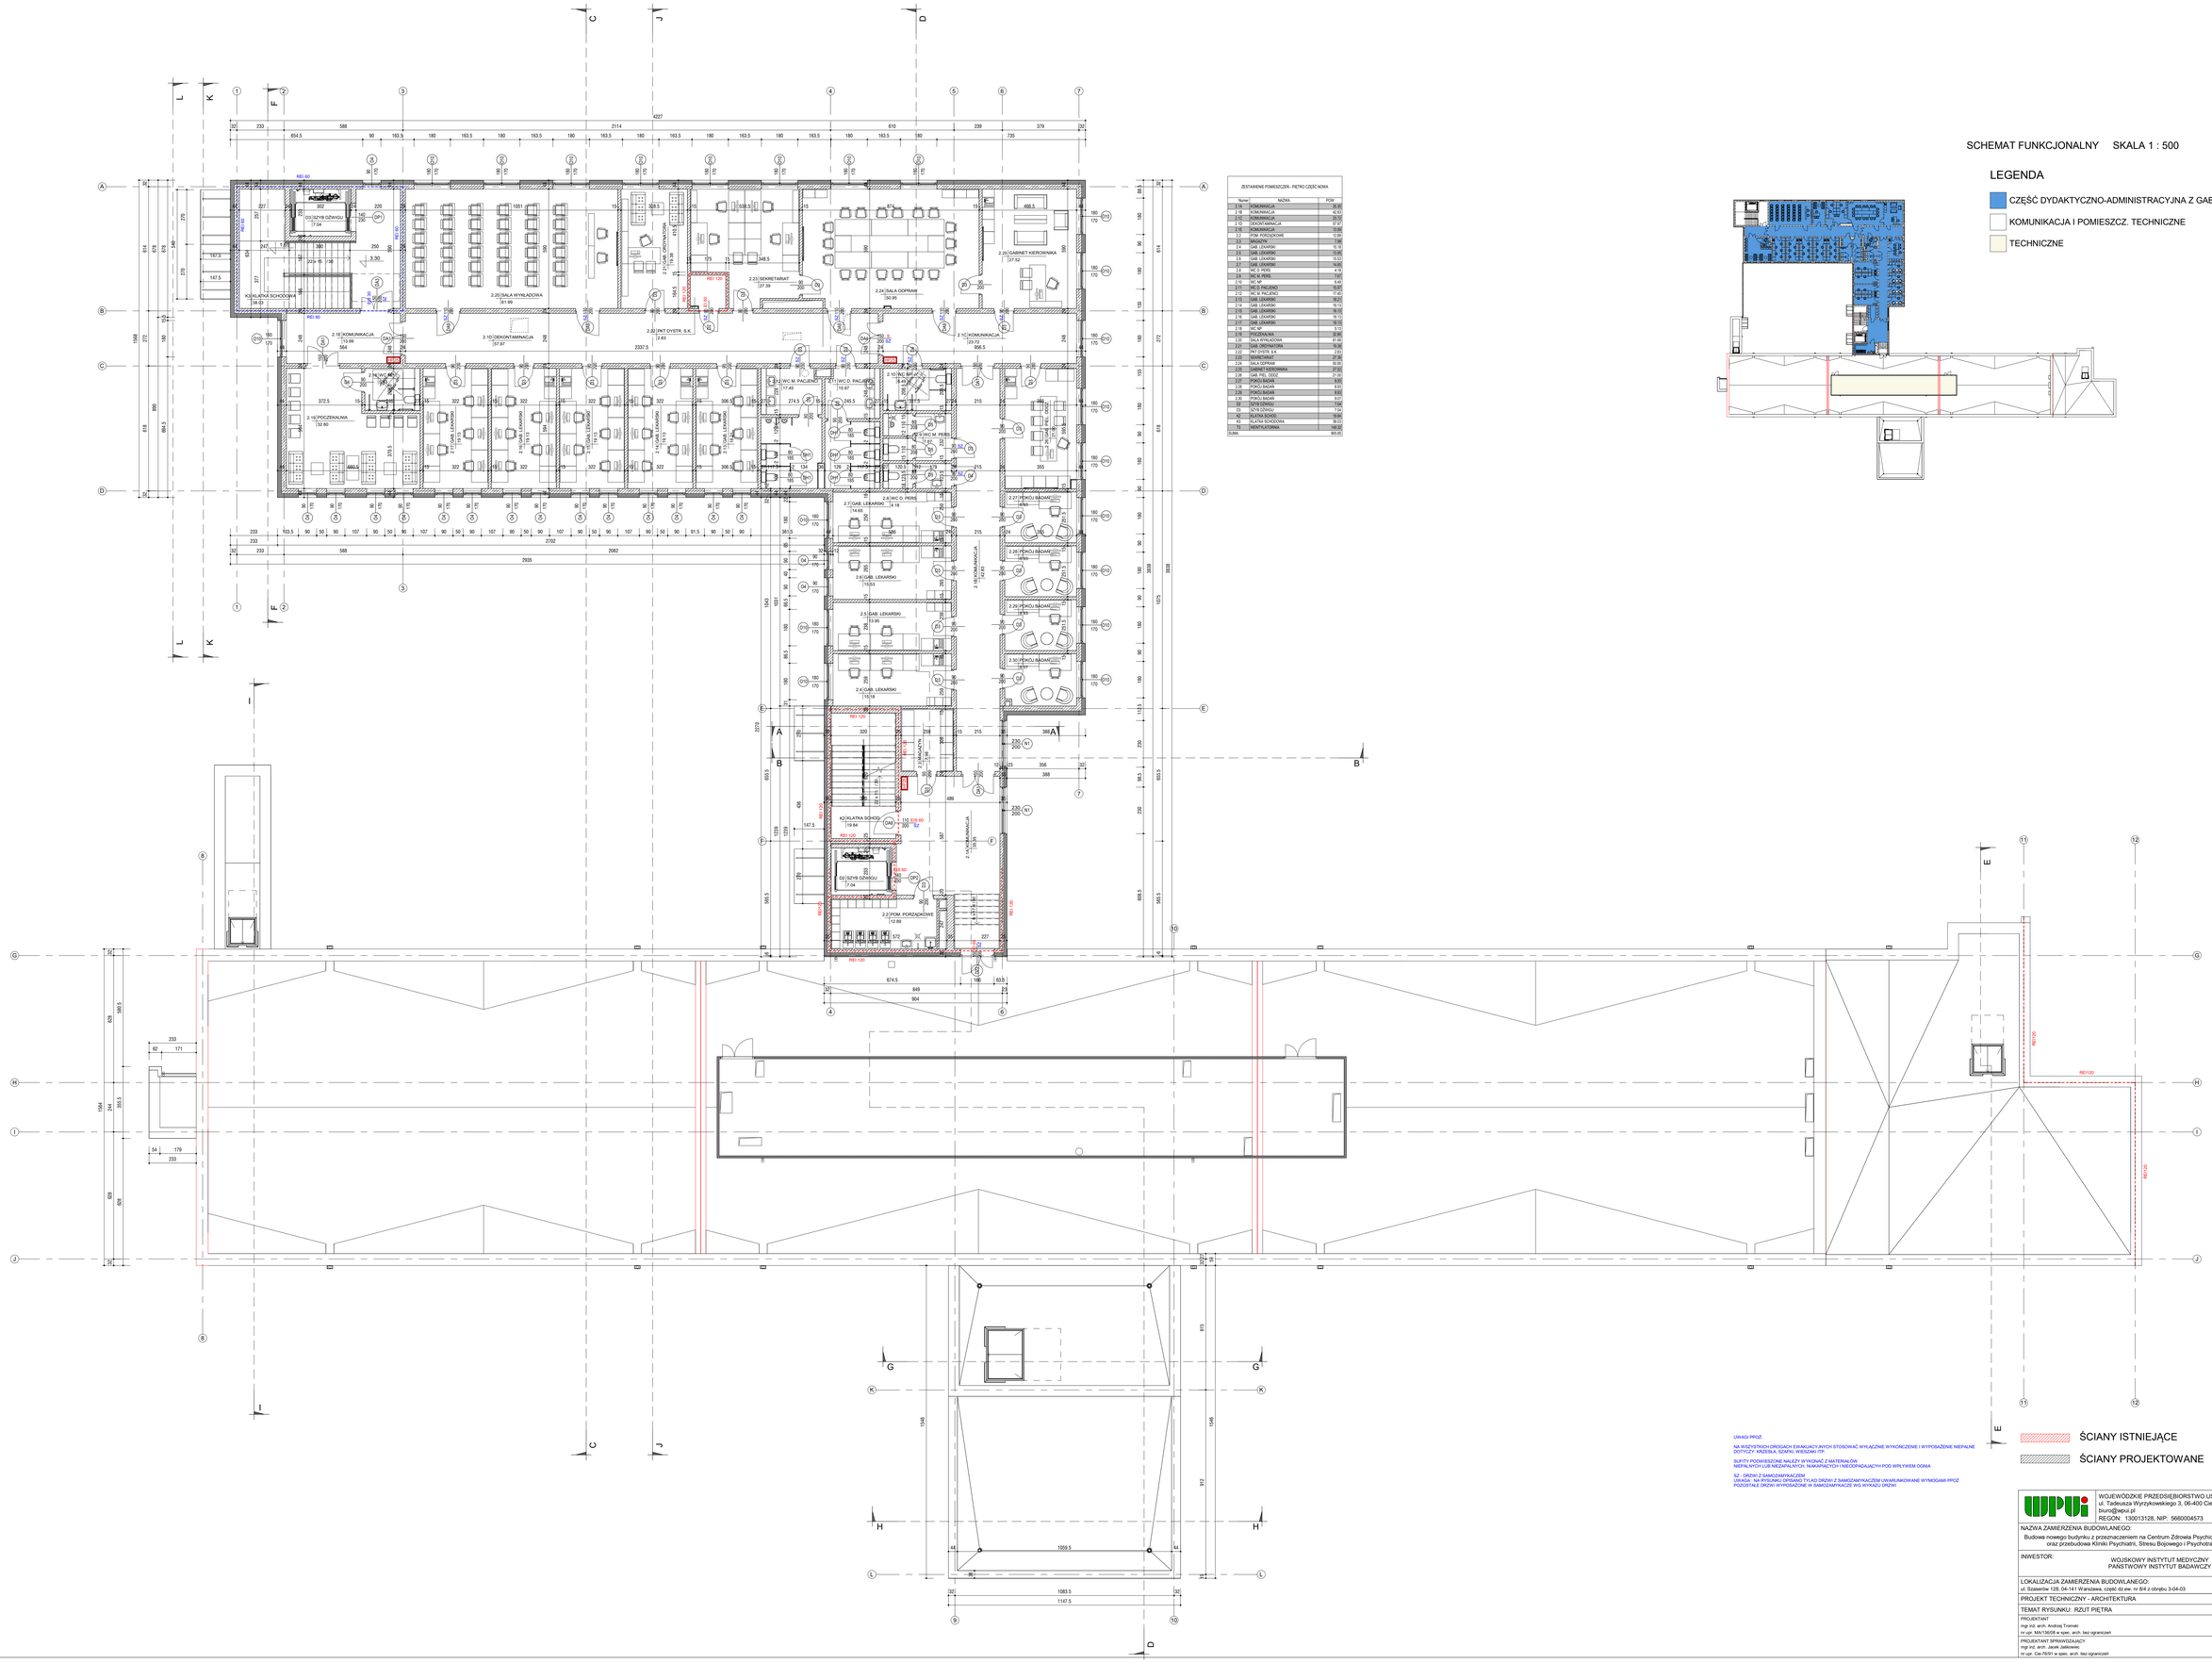

ZESTAWIENIE POMIESZCZEŃ - PIĘTRO CZĘŚĆ NOWA		
Numer	NAZWA	POW
2.14	KOMUNIKACJA	40.87
2.15	KOMUNIKACJA	32.53
2.16	KOMUNIKACJA	32.53
2.17	DEKONTAMINACJA	37.97
2.18	KOMUNIKACJA	13.99
2.2	POM. PORZĄDKOWE	12.89
2.3	SENIORA	7.84
2.4	GAB. LEKARSKI	15.18
2.5	GAB. LEKARSKI	13.95
2.6	GAB. LEKARSKI	15.03
2.7	GAB. LEKARSKI	14.65
2.8	WC D. PERS.	4.18
2.9	WC D. PERS.	7.61
2.10	WC MP	6.45
2.11	WC D. PACJENTÓW	15.87
2.12	WC M. PACJENTÓW	17.45
2.13	GAB. LEKARSKI	16.27
2.14	GAB. LEKARSKI	16.13
2.15	GAB. LEKARSKI	16.13
2.16	GAB. LEKARSKI	16.13
2.17	GAB. LEKARSKI	16.13
2.18	WC MP	5.13
2.19	POCZEKALNIA	32.80
2.20	SALA WYKŁADOWA	61.99
2.21	GAB. ORDYNATORA	19.38
2.22	PNT DYSTR. S.K.	2.83
2.23	SEKRETARIAT	37.39
2.24	SALA ODPRAWY	39.95
2.25	GABINET KIEROWNIKA	27.52
2.26	GAB. PEL. ODDZ.	21.95
2.27	POKÓJ BADAŃ	8.65
2.28	POKÓJ BADAŃ	8.65
2.29	POKÓJ BADAŃ	8.65
2.30	POKÓJ BADAŃ	8.67
2.31	SZYB DŹWIGU	7.04
2.32	SZYB DŹWIGU	7.04
K2	KLATKA SCHODOWA	19.84
K3	KLATKA SCHODOWA	34.03
K4	KLATKA SCHODOWA	38.03
SUMA		905.65

SCHEMAT FUNKCJONALNY SKALA 1 : 500

LEGENDA

- CZĘŚĆ DYDAKTYCZNO-ADMINISTRACYJNA Z GAB. LEKARSKIMI
- KOMUNIKACJA I POMIESZCZ. TECHNICZNE
- TECHNICZNE

UWAGI PPOŻ:

NA WSZYSTKICH DROGACH EWAKUACYJNYCH STOSOWAĆ WYŁĄCZNIE WYKOŃCZENIE I WYPOSAŻENIE NIEPALNE DOTYCZY: KOSZULA, SZAFKI, WIESZAKI ITP.

SUFITY PODWIESZONE NALEŻY WYKONAĆ Z MATERIAŁÓW NIEPALNYCH LUB NIEZAPALNYCH, NIAKAPROTCH INEODPADAJĄCYH POD WPŁYWEM OGNIA

SZ - DRZWI Z SAMOZAMYKACZEM
UWAGA: NA RYSUNKU OPISANO TYLKO DRZWI Z SAMOZAMYKACZEM UWARUNKOWANE WYMOGAMI PPOŻ
POZOSTAŁE DRZWI WYPOSAŻONE W SAMOZAMYKACZE WG WYKAZU DRZWI

ŚCIANY ISTNIEJĄCE

ŚCIANY PROJEKTOWANE

WOJEWÓDZKIE PRZEDSIĘBIORSTWO USŁUG INWESTYCYJNYCH
ul. Tadeusza Wyrzykowskiego 3, 06-400 Ciechanów
biuro@wpui.pl
REGON: 130013128, NIP: 5660004573

NAZWA ZAMIERZENIA BUDOWLANEGO:
Budowa nowego budynku z przeznaczeniem na Centrum Zdrowia Psychicznego wraz z wyposażeniem oraz przebudowa Kliniki Psychiatrii, Stresu Bojowego i Psychotraumatologii WIM PIB

INWESTOR:
WOJSKOWY INSTYTUT MEDYCZNY
PAŃSTWOWY INSTYTUT BADAWCZY

LOKALIZACJA ZAMIERZENIA BUDOWLANEGO:
ul. Szaserów 128, 04-141 Warszawa, część dz.ew. nr 8/4 z obrębu 3-04-03

PROJEKT TECHNICZNY - ARCHITEKTURA

DATA: 21.11.2025

TEMAT RYSUNKU: RZUT PIĘTRA

PROJEKTANT
mgr inż. arch. Andrzej Trojnacki
nr upr. MAV/36/08 w spec. arch. bez ograniczeń

PROJEKTANT SPRAWDZAJĄCY
mgr inż. arch. Jacek Jaśkiewicz
nr upr. Ca-76/91 w spec. arch. bez ograniczeń

SKALA: 1:100 ; 1/500

NR RYS: A03