ZESTAWIENIE OKIEN I NAŚWIETLI WEWNĘTRZNYCH CZĘŚĆ NOWA

POZIOM	SYMBOL	ILOŚĆ	SZEROKOŚĆ	WYSOKOŚĆ	WYPEŁNIENIE	RAMIAK/OŚCIEŻNICA	KLAMKA	IZOLACYJNOŚĆ CIEPLNA	WYMOGI PPOŻ
PRZYZIEMIE	O1	1	90 cm	95 cm	SZKLONE PAKIETEM	ALUMINIOWE LAKIEROWANE	STALOWA NIERDZEWNA	U(max) = 0,9 [W/(m2·K)]	EI60
O1: 1									
PRZYZIEMIE	O2	1	90 cm	120 cm	SZKLONE PAKIETEM	PVC BIAŁY	STALOWA NIERDZEWNA	U(max) = 0,9 [W/(m2·K)]	
O2: 1									
PRZYZIEMIE	O4	12	90 cm	170 cm	SZKLONE PAKIETEM	PVC BIAŁY	STALOWA NIERDZEWNA	U(max) = 0,9 [W/(m2·K)]	
PARTER	O4	16	90 cm	170 cm	SZKLONE PAKIETEM	PVC BIAŁY	STALOWA NIERDZEWNA	U(max) = 0,9 [W/(m2·K)]	
PIĘTRO	O4	17	90 cm	170 cm	SZKLONE PAKIETEM	PVC BIAŁY	STALOWA NIERDZEWNA	U(max) = 0,9 [W/(m2·K)]	
O4: 45									
PARTER	O5	1	90 cm	170 cm	SZKLONE PAKIETEM	ALUMINIOWE LAKIEROWANE	STALOWA NIERDZEWNA	U(max) = 0,9 [W/(m2·K)]	EI60
O5: 1									
PRZYZIEMIE	O6	1	120 cm	85 cm	SZKLONE PAKIETEM	PCW BIAŁY	STALOWA NIERDZEWNA	U(max) = 0,9 [W/(m2·K)]	
O6: 1									
PRZYZIEMIE	O7	6	180 cm	110 cm	SZKLONE PAKIETEM	PCW BIAŁY	STALOWA NIERDZEWNA	U(max) = 0,9 [W/(m2·K)]	
O7: 6									
PRZYZIEMIE	O10	11	180 cm	170 cm	SZKLONE PAKIETEM	PVC BIAŁY	STALOWA NIERDZEWNA	U(max) = 0,9 [W/(m2·K)]	
PARTER	O10	20	180 cm	170 cm	SZKLONE PAKIETEM	PVC BIAŁY	STALOWA NIERDZEWNA	U(max) = 0,9 [W/(m2·K)]	
PIĘTRO	O10	21	180 cm	170 cm	SZKLONE PAKIETEM	PVC BIAŁY	STALOWA NIERDZEWNA	U(max) = 0,9 [W/(m2·K)]	
O10: 52									
PARTER	O11	1	180 cm	170 cm	SZKLONE PAKIETEM	ALUMINIOWE LAKIEROWANE	STALOWA NIERDZEWNA	U(max) = 0,9 [W/(m2·K)]	EI60
O11: 1									
PRZYZIEMIE	O12	3	230 cm	85 cm	SZKLONE PAKIETEM	PCW BIAŁY	STALOWA NIERDZEWNA	U(max) = 0,9 [W/(m2·K)]	
O12: 3									
PRZYZIEMIE	OW1	4	120 cm	170 cm	SZKLONE PAKIETEM	ALUMINIOWE LAKIEROWANE	STALOWA NIERDZEWNA	BEZ WYMOGU	EI30
OW1: 4									
115									

ZESTAWIENIE OKIEN I NAŚWIETLI WEWNĘTRZNYCH PRZEBUDOWA

POZIOM	SYMBOL	ILOŚĆ	SZEROKOŚĆ	WYSOKOŚĆ	WYPEŁNIENIE	RAMIAK/OŚCIEŻNICA	KLAMKA	IZOLACYJNOŚĆ CIEPLNA	WYMOGI PPOŻ
PARTER	NW1	12	170 cm	150 cm	SZKLONE PAKIETEM	ALUMINIOWE LAKIEROWANE	STALOWA NIERDZEWNA	BEZ WYMOGU	EI30
NW1: 12									
PARTER	NW2	4	40 cm	150 cm	SZKLONE PAKIETEM	ALUMINIOWE LAKIEROWANE	STALOWA NIERDZEWNA	BEZ WYMOGU	EI30
NW2: 4									
PARTER	NW3	2	130 cm	90 cm	SZKLONE PAKIETEM	ALUMINIOWE LAKIEROWANE	BRAK	BEZ WYMOGU	EI30
NW3: 2									
PARTER	O3	10	90 cm	160 cm	SZKLONE PAKIETEM	PVC BIAŁY	STALOWA NIERDZEWNA	U(max) = 0,9 [W/(m2·K)]	
O3: 10									
PRZYZIEMIE	O8	1	180 cm	110 cm	SZKLONE PAKIETEM	PCW BIAŁY	STALOWA NIERDZEWNA	U(max) = 0,9 [W/(m2·K)]	
O8: 1									
PARTER	O9	1	180 cm	160 cm	SZKLONE PAKIETEM	PCW BIAŁY	STALOWA NIERDZEWNA	U(max) = 0,9 [W/(m2·K)]	
O9: 1									
PRZYZIEMIE	O12	1	230 cm	85 cm	SZKLONE PAKIETEM	PCW BIAŁY	STALOWA NIERDZEWNA	U(max) = 0,9 [W/(m2·K)]	
O12: 1									
PRZYZIEMIE	O13	48	240 cm	114 cm	SZKLONE PAKIETEM	PCW BIAŁY	STALOWA NIERDZEWNA	U(max) = 0,9 [W/(m2·K)]	
O13: 48									
PARTER	O14	45	240 cm	160 cm	SZKLONE PAKIETEM	PCW BIAŁY	STALOWA NIERDZEWNA	U(max) = 0,9 [W/(m2·K)]	
O14: 45									
PRZYZIEMIE	OW1	4	120 cm	170 cm	SZKLONE PAKIETEM	ALUMINIOWE LAKIEROWANE	STALOWA NIERDZEWNA	BEZ WYMOGU	EI30
OW1: 4									
128									

Uwaga : OKNA
Wszystkie klamki w każdym oknie muszą być wyposażone w zamki patentowe.

Uwaga : NAŚWIETLA NW1 170/150 i NW2 40/150 z szybami typu okno weneckie

Uwaga : NAŚWIETLA NW3 130/90
Montaż naświetli nad drzwiami do izolatki oraz w ścianie obok pomiędzy korytarzem a łazienką. Lokalizację wskazano na rzucie sufitów parteru.

ZESTAWIENIE ŚCIAN KURTYNOWYCH CZĘŚĆ NOWA

POZIOM	SYMBOL	ILOŚĆ	SZEROKOŚĆ	WYSOKOŚĆ	MATRIAŁ I SZKLENIE	IZOLACYJNOŚĆ CIEPLNA	WYMOGI PPOŻ
PARTER	N1	2	2.3 m	2 m	ŚCIANA KURTYNOWA ALUMINIOWA LAKIEROWANA BIAŁA SZKLONA PAKIETEM	U(max) = 0,9 [W/(m2·K)]	
PIĘTRO	N1	2	2.3 m	2 m	ŚCIANA KURTYNOWA ALUMINIOWA LAKIEROWANA BIAŁA SZKLONA PAKIETEM	U(max) = 0,9 [W/(m2·K)]	
N1: 4							
PARTER	N2	1	1.5 m	4.78 m	ŚCIANA KURTYNOWA ALUMINIOWA LAKIEROWANA BIAŁA SZKLONA PAKIETEM	U(max) = 0,9 [W/(m2·K)]	
N2: 1							

ZESTAWIENIE KLAP ODDYMIAJĄCYCH CZĘŚĆ NOWA

POZIOM	SYMBOL	ILOŚĆ	SZEROKOŚĆ	WYSOKOŚĆ	IZOLACYJNOŚĆ CIEPLNA	WYMOGI PPOŻ
RZUT DACHU	KO1	1	120 cm	120 cm	U(max) = 0,8 [W/(m2·K)]	Klapa oddymiająca mcr ULTRA THERM
KO1: 1						
RZUT DACHU	KO3	1	140 cm	240 cm	U(max) = 0,8 [W/(m2·K)]	Klapa oddymiająca mcr ULTRA THERM
KO3: 1						

ZESTAWIENIE KLAP ODDYMIAJĄCYCH PRZEBUDOWA

POZIOM	SYMBOL	ILOŚĆ	SZEROKOŚĆ	WYSOKOŚĆ	IZOLACYJNOŚĆ CIEPLNA	WYMOGI PPOŻ
RZUT DACHU	KO1	1	120 cm	120 cm	U(max) = 0,8 [W/(m2·K)]	Klapa oddymiająca mcr ULTRA THERM
KO1: 1						
RZUT DACHU	KO2	1	130 cm	140 cm	U(max) = 0,8 [W/(m2·K)]	Klapa oddymiająca mcr ULTRA THERM
KO2: 1						
RZUT DACHU	KO4	1	170 cm	240 cm	U(max) = 0,8 [W/(m2·K)]	Klapa oddymiająca mcr ULTRA THERM
KO4: 1						

ZESTAWIENIE DRZWI CZĘŚĆ NOWA

POZIOM	SYMBOL	LICZBA	SZEROKOŚĆ	WYSOKOŚĆ	RAMIAK	SKRZYDŁO	KLAMKA	WYPOSAŻENIE	WYMOGI PPOŻ
PRZYZIEMIE	D2	1	0.9 m	2 m	DREWNIANE LAMINOWANE	DREWNIANE LAMINOWANE	STALOWA NIERDZEWNA	SAMOZAMYKACZ, ZAMEK PATENTOWY, 3 ZAWIASY	EI60
PARTER	D2	1	0.9 m	2 m	DREWNIANE LAMINOWANE	DREWNIANE LAMINOWANE	STALOWA NIERDZEWNA	SAMOZAMYKACZ, ZAMEK PATENTOWY, 3 ZAWIASY	EI60
Lewe: 2									
PRZYZIEMIE	D2	2	0.9 m	2 m	DREWNIANE LAMINOWANE	DREWNIANE LAMINOWANE	STALOWA NIERDZEWNA	SAMOZAMYKACZ, ZAMEK PATENTOWY, 3 ZAWIASY	EI60
PARTER	D2	2	0.9 m	2 m	DREWNIANE LAMINOWANE	DREWNIANE LAMINOWANE	STALOWA NIERDZEWNA	SAMOZAMYKACZ, ZAMEK PATENTOWY, 3 ZAWIASY	EI60
PIĘTRO	D2	1	0.9 m	2 m	DREWNIANE LAMINOWANE	DREWNIANE LAMINOWANE	STALOWA NIERDZEWNA	SAMOZAMYKACZ, ZAMEK PATENTOWY, 3 ZAWIASY	EI60
Prawe: 5									
PRZYZIEMIE	D3	15	0.9 m	2 m	DREWNIANE LAMINOWANE	DREWNIANE LAMINOWANE	STALOWA NIERDZEWNA	ZAMEK PATENTOWY, SAMOZAMYKACZ, 3 ZAWIASY	
PARTER	D3	4	0.9 m	2 m	DREWNIANE LAMINOWANE	DREWNIANE LAMINOWANE	STALOWA NIERDZEWNA	ZAMEK PATENTOWY, SAMOZAMYKACZ, 3 ZAWIASY	
PIĘTRO	D3	14	0.9 m	2 m	DREWNIANE LAMINOWANE	DREWNIANE LAMINOWANE	STALOWA NIERDZEWNA	ZAMEK PATENTOWY, SAMOZAMYKACZ, 3 ZAWIASY	
Lewe: 33									
PRZYZIEMIE	D3	12	0.9 m	2 m	DREWNIANE LAMINOWANE	DREWNIANE LAMINOWANE	STALOWA NIERDZEWNA	ZAMEK PATENTOWY, SAMOZAMYKACZ, 3 ZAWIASY	
PARTER	D3	6	0.9 m	2 m	DREWNIANE LAMINOWANE	DREWNIANE LAMINOWANE	STALOWA NIERDZEWNA	ZAMEK PATENTOWY, SAMOZAMYKACZ, 3 ZAWIASY	
PIĘTRO	D3	13	0.9 m	2 m	DREWNIANE LAMINOWANE	DREWNIANE LAMINOWANE	STALOWA NIERDZEWNA	ZAMEK PATENTOWY, SAMOZAMYKACZ, 3 ZAWIASY	
Prawe: 31									
PARTER	D4	2	0.9 m	2 m	DREWNIANE LAMINOWANE	DREWNIANE LAMINOWANE	STALOWA NIERDZEWNA	ZAMEK ŁAZIENKOWY, KRATKA NAWIEWNA, SAMOZAMYKACZ, 3 ZAWIASY	
PIĘTRO	D4	1	0.9 m	2 m	DREWNIANE LAMINOWANE	DREWNIANE LAMINOWANE	STALOWA NIERDZEWNA	ZAMEK ŁAZIENKOWY, KRATKA NAWIEWNA, SAMOZAMYKACZ, 3 ZAWIASY	
Lewe: 3									
PRZYZIEMIE	D4	2	0.9 m	2 m	DREWNIANE LAMINOWANE	DREWNIANE LAMINOWANE	STALOWA NIERDZEWNA	ZAMEK ŁAZIENKOWY, KRATKA NAWIEWNA, SAMOZAMYKACZ, 3 ZAWIASY	
PARTER	D4	2	0.9 m	2 m	DREWNIANE LAMINOWANE	DREWNIANE LAMINOWANE	STALOWA NIERDZEWNA	ZAMEK ŁAZIENKOWY, KRATKA NAWIEWNA, SAMOZAMYKACZ, 3 ZAWIASY	
PIĘTRO	D4	2	0.9 m	2 m	DREWNIANE LAMINOWANE	DREWNIANE LAMINOWANE	STALOWA NIERDZEWNA	ZAMEK ŁAZIENKOWY, KRATKA NAWIEWNA, SAMOZAMYKACZ, 3 ZAWIASY	
Prawe: 6									
PRZYZIEMIE	D5	1	0.8 m	2 m	DREWNIANE LAMINOWANE	DREWNIANE LAMINOWANE	STALOWA NIERDZEWNA	ZAMEK ŁAZIENKOWY, KRATKA NAWIEWNA, 3 ZAWIASY	
PARTER	D5	1	0.8 m	2 m	DREWNIANE LAMINOWANE	DREWNIANE LAMINOWANE	STALOWA NIERDZEWNA	ZAMEK ŁAZIENKOWY, KRATKA NAWIEWNA, 3 ZAWIASY	
PIĘTRO	D5	1	0.8 m	2 m	DREWNIANE LAMINOWANE	DREWNIANE LAMINOWANE	STALOWA NIERDZEWNA	ZAMEK ŁAZIENKOWY, KRATKA NAWIEWNA, 3 ZAWIASY	
Lewe: 3									
PRZYZIEMIE	D5	2	0.8 m	2 m	DREWNIANE LAMINOWANE	DREWNIANE LAMINOWANE	STALOWA NIERDZEWNA	ZAMEK ŁAZIENKOWY, KRATKA NAWIEWNA, 3 ZAWIASY	
PARTER	D5	2	0.8 m	2 m	DREWNIANE LAMINOWANE	DREWNIANE LAMINOWANE	STALOWA NIERDZEWNA	ZAMEK ŁAZIENKOWY, KRATKA NAWIEWNA, 3 ZAWIASY	
PIĘTRO	D5	2	0.8 m	2 m	DREWNIANE LAMINOWANE	DREWNIANE LAMINOWANE	STALOWA NIERDZEWNA	ZAMEK ŁAZIENKOWY, KRATKA NAWIEWNA, 3 ZAWIASY	
Prawe: 6									
PRZYZIEMIE	DA1	2	1.5 m	2 m	ALUMINIOWE LAKIEROWANE	ALUMINIOWE LAKIEROWANE	STALOWA NIERDZEWNA	SAMOZAMYKACZ, ZAMEK PATENTOWY, 3 ZAWIASY	
PARTER	DA1	2	1.5 m	2 m	ALUMINIOWE LAKIEROWANE	ALUMINIOWE LAKIEROWANE	STALOWA NIERDZEWNA	SAMOZAMYKACZ, ZAMEK PATENTOWY, 3 ZAWIASY	
PIĘTRO	DA1	1	1.5 m	2 m	ALUMINIOWE LAKIEROWANE	ALUMINIOWE LAKIEROWANE	STALOWA NIERDZEWNA	SAMOZAMYKACZ, ZAMEK PATENTOWY, 3 ZAWIASY	
Lewe: 5									
PRZYZIEMIE	DA1	2	1.5 m	2 m	ALUMINIOWE LAKIEROWANE	ALUMINIOWE LAKIEROWANE	STALOWA NIERDZEWNA	SAMOZAMYKACZ, ZAMEK PATENTOWY, 3 ZAWIASY	
PARTER	DA1	2	1.5 m	2 m	ALUMINIOWE LAKIEROWANE	ALUMINIOWE LAKIEROWANE	STALOWA NIERDZEWNA	SAMOZAMYKACZ, ZAMEK PATENTOWY, 3 ZAWIASY	
PIĘTRO	DA1	3	1.5 m	2 m	ALUMINIOWE LAKIEROWANE	ALUMINIOWE LAKIEROWANE	STALOWA NIERDZEWNA	SAMOZAMYKACZ, ZAMEK PATENTOWY, 3 ZAWIASY	
Prawe: 7									
PARTER	DA2	1	1.5 m	2 m	ALUMINIOWE LAKIEROWANE	ALUMINIOWE LAKIEROWANE	STALOWA NIERDZEWNA	SAMOZAMYKACZ, ZAMEK PATENTOWY, 3 ZAWIASY	EIS60
Lewe: 1									
PRZYZIEMIE	DA2	1	1.5 m	2 m	ALUMINIOWE LAKIEROWANE	ALUMINIOWE LAKIEROWANE	STALOWA NIERDZEWNA	SAMOZAMYKACZ, ZAMEK PATENTOWY, 3 ZAWIASY	EIS60
PARTER	DA2	1	1.5 m	2 m	ALUMINIOWE LAKIEROWANE	ALUMINIOWE LAKIEROWANE	STALOWA NIERDZEWNA	SAMOZAMYKACZ, ZAMEK PATENTOWY, 3 ZAWIASY	EIS60
Prawe: 2									
PRZYZIEMIE	DA3	1	1.5 m	2 m	ALUMINIOWE LAKIEROWANE	ALUMINIOWE LAKIEROWANE	STALOWA NIERDZEWNA	SAMOZAMYKACZ, ZAMEK PATENTOWY, 3 ZAWIASY	EIS30
PARTER	DA3	1	1.5 m	2 m	ALUMINIOWE LAKIEROWANE	ALUMINIOWE LAKIEROWANE	STALOWA NIERDZEWNA	SAMOZAMYKACZ, ZAMEK PATENTOWY, 3 ZAWIASY	EIS30
PIĘTRO	DA3	1	1.5 m	2 m	ALUMINIOWE LAKIEROWANE	ALUMINIOWE LAKIEROWANE	STALOWA NIERDZEWNA	SAMOZAMYKACZ, ZAMEK PATENTOWY, 3 ZAWIASY	EIS30
Lewe: 3									
PRZYZIEMIE	DA4	1	1.5 m	2 m	ALUMINIOWE LAKIEROWANE	ALUMINIOWE LAKIEROWANE	STALOWA NIERDZEWNA	SAMOZAMYKACZ, ZAMEK PATENTOWY, 3 ZAWIASY	S
Lewe: 1									
PIĘTRO	DA4	1	1.5 m	2 m	ALUMINIOWE LAKIEROWANE	ALUMINIOWE LAKIEROWANE	STALOWA NIERDZEWNA	SAMOZAMYKACZ, ZAMEK PATENTOWY, 3 ZAWIASY	S
Prawe: 1									
PARTER	DA6	3	1.2 m	2 m	ALUMINIOWE LAKIEROWANE	ALUMINIOWE LAKIEROWANE	STALOWA NIERDZEWNA	SAMOZAMYKACZ, ZAMEK PATENTOWY, 3 ZAWIASY	
Lewe: 3									
PARTER	DA6	5	1.2 m	2 m	ALUMINIOWE LAKIEROWANE	ALUMINIOWE LAKIEROWANE	STALOWA NIERDZEWNA	SAMOZAMYKACZ, ZAMEK PATENTOWY, 3 ZAWIASY	
Prawe: 5									
PARTER	DA6'	1	1.2 m	2 m	ALUMINIOWE LAKIEROWANE	ALUMINIOWE LAKIEROWANE	STALOWA NIERDZEWNA	SAMOZAMYKACZ, ZAMEK PATENTOWY, 3 ZAWIASY	EIS60
Prawe: 1									
PRZYZIEMIE	DA8	1	1.1 m	2 m	ALUMINIOWE LAKIEROWANE	ALUMINIOWE LAKIEROWANE	STALOWA NIERDZEWNA	SAMOZAMYKACZ, ZAMEK PATENTOWY, 3 ZAWIASY	EI60
PARTER	DA8	2	1.1 m	2 m	ALUMINIOWE LAKIEROWANE	ALUMINIOWE LAKIEROWANE	STALOWA NIERDZEWNA	SAMOZAMYKACZ, ZAMEK PATENTOWY, 3 ZAWIASY	EI60
PIĘTRO	DA8	1	1.1 m	2 m	ALUMINIOWE LAKIEROWANE	ALUMINIOWE LAKIEROWANE	STALOWA NIERDZEWNA	SAMOZAMYKACZ, ZAMEK PATENTOWY, 3 ZAWIASY	EI60
Prawe: 4									
PRZYZIEMIE	DA9	3	1.1 m	2 m	ALUMINIOWE LAKIEROWANE	ALUMINIOWE LAKIEROWANE	STALOWA NIERDZEWNA	SAMOZAMYKACZ, ZAMEK PATENTOWY, 3 ZAWIASY	
PARTER	DA9	5	1.1 m	2 m	ALUMINIOWE LAKIEROWANE	ALUMINIOWE LAKIEROWANE	STALOWA NIERDZEWNA	SAMOZAMYKACZ, ZAMEK PATENTOWY, 3 ZAWIASY	
PIĘTRO	DA9	1	1.1 m	2 m	ALUMINIOWE LAKIEROWANE	ALUMINIOWE LAKIEROWANE	STALOWA NIERDZEWNA	SAMOZAMYKACZ, ZAMEK PATENTOWY, 3 ZAWIASY	
Lewe: 9									
PRZYZIEMIE	DA9	2	1.1 m	2 m	ALUMINIOWE LAKIEROWANE	ALUMINIOWE LAKIEROWANE	STALOWA NIERDZEWNA	SAMOZAMYKACZ, ZAMEK PATENTOWY, 3 ZAWIASY	
PARTER	DA9	2	1.1 m	2 m	ALUMINIOWE LAKIEROWANE	ALUMINIOWE LAKIEROWANE	STALOWA NIERDZEWNA	SAMOZAMYKACZ, ZAMEK PATENTOWY, 3 ZAWIASY	
PIĘTRO	DA9	3	1.1 m	2 m	ALUMINIOWE LAKIEROWANE	ALUMINIOWE LAKIEROWANE	STALOWA NIERDZEWNA	SAMOZAMYKACZ, ZAMEK PATENTOWY, 3 ZAWIASY	
Prawe: 7									
PRZYZIEMIE	DH1	7	0.8 m	1.85 m	BRAK	PŁYTA HPL	STALOWA NIERDZEWNA	ZAMEK ŁAZIENKOWY, MONTAŻ ZE ŚCIANKAMI OD KABIN, PRZEŚWIT 15cm	
PARTER	DH1	2	0.8 m	1.85 m	BRAK	PŁYTA HPL	STALOWA NIERDZEWNA	ZAMEK ŁAZIENKOWY, MONTAŻ ZE ŚCIANKAMI OD KABIN, PRZEŚWIT 15cm	
PIĘTRO	DH1	2	0.8 m	1.85 m	BRAK	PŁYTA HPL	STALOWA NIERDZEWNA	ZAMEK ŁAZIENKOWY, MONTAŻ ZE ŚCIANKAMI OD KABIN, PRZEŚWIT 15cm	
Lewe: 11									
PRZYZIEMIE	DH1	8	0.8 m	1.85 m	BRAK	PŁYTA HPL	STALOWA NIERDZEWNA	ZAMEK ŁAZIENKOWY, MONTAŻ ZE ŚCIANKAMI OD KABIN, PRZEŚWIT 15cm	
PARTER	DH1	3	0.8 m	1.85 m	BRAK	PŁYTA HPL	STALOWA NIERDZEWNA	ZAMEK ŁAZIENKOWY, MONTAŻ ZE ŚCIANKAMI OD KABIN, PRZEŚWIT 15cm	
PIĘTRO	DH1	3	0.8 m	1.85 m	BRAK	PŁYTA HPL	STALOWA NIERDZEWNA	ZAMEK ŁAZIENKOWY, MONTAŻ ZE ŚCIANKAMI OD KABIN, PRZEŚWIT 15cm	
Prawe: 14									
PRZYZIEMIE	DP1	1	1.4 m	2.3 m	STALOWA NIERDZEWNA	STALOWA NIERDZEWNA	BRAK	DRZWI PRZYSTANKOWE MONTAŻ KOMPLETNY Z DŹWIGIEM	
TEREN	DP1	1	1.4 m	2.3 m	STALOWA NIERDZEWNA	STALOWA NIERDZEWNA	BRAK	DRZWI PRZYSTANKOWE MONTAŻ KOMPLETNY Z DŹWIGIEM	
PARTER	DP1	1	1.4 m	2.3 m	STALOWA NIERDZEWNA	STALOWA NIERDZEWNA	BRAK	DRZWI PRZYSTANKOWE MONTAŻ KOMPLETNY Z DŹWIGIEM	
PIĘTRO	DP1	1	1.4 m	2.3 m	STALOWA NIERDZEWNA	STALOWA NIERDZEWNA	BRAK	DRZWI PRZYSTANKOWE MONTAŻ KOMPLETNY Z DŹWIGIEM	
: 4									
PRZYZIEMIE	DP2	1	1.4 m	2.3 m	STALOWA NIERDZEWNA	STALOWA NIERDZEWNA	BRAK	DRZWI PRZYSTANKOWE MONTAŻ KOMPLETNY Z DŹWIGIEM	EI60
PARTER	DP2	1	1.4 m	2.3 m	STALOWA NIERDZEWNA	STALOWA NIERDZEWNA	BRAK	DRZWI PRZYSTANKOWE MONTAŻ KOMPLETNY Z DŹWIGIEM	EI60
PIĘTRO	DP2	1	1.4 m	2.3 m	STALOWA NIERDZEWNA	STALOWA NIERDZEWNA	BRAK	DRZWI PRZYSTANKOWE MONTAŻ KOMPLETNY Z DŹWIGIEM	EI60
: 3									
PRZYZIEMIE	DT1	1	1.2 m	2 m	STALOWA LAKIEROWANA	STALOWA LAKIEROWANA	STALOWA NIERDZEWNA	ZAMEK PATENTOWY, KRATKA NAWIEWNA, SAMOZAMYKACZ	
Lewe: 1									
PRZYZIEMIE	DT3	1	0.8 m	1.6 m	STALOWA LAKIEROWANA	STALOWA LAKIEROWANA	STALOWA NIERDZEWNA	ZAMEK ŁAZIENKOWY, KRATKA NAWIEWNA	
Prawe: 1									
POZIOM TECHNICZNY	DT4	1	1.5 m	2 m	STAL NIERDZ ANTRACYT	STAL NIERDZ ANTRACYT	STALOWA NIERDZEWNA	ZAMEK PATENTOWY, SAMOZAMYKACZ, 3 ZAWIASY	
Lewe: 1									
POZIOM TECHNICZNY	DT4	1	1.5 m	2 m	STAL NIERDZ ANTRACYT	STAL NIERDZ ANTRACYT	STALOWA NIERDZEWNA	ZAMEK PATENTOWY, SAMOZAMYKACZ, 3 ZAWIASY	
Prawe: 1									
PRZYZIEMIE	DT5	1	1.5 m	2 m	STALOWA LAKIEROWANA	STALOWA LAKIEROWANA	STALOWA NIERDZEWNA	ZAMEK PATENTOWY, SAMOZAMYKACZ, 3 ZAWIASY	EI60
Lewe: 1									
POZIOM TECHNICZNY	DT5	1	1.5 m	2 m	STALOWA LAKIEROWANA	STALOWA LAKIEROWANA	STALOWA NIERDZEWNA	ZAMEK PATENTOWY, SAMOZAMYKACZ, 3 ZAWIASY	EI60
Prawe: 1									
POZIOM TECHNICZNY	DT6	1	1.3 m	2 m	ALUMINIOWE LAKIEROWANE	ALUMINIOWE LAKIEROWANE	STALOWA NIERDZEWNA	ZAMEK PATENTOWY, SAMOZAMYKACZ, 3 ZAWIASY	EIS60
Prawe: 1									
PRZYZIEMIE	DZ1	3	1.5 m	2 m	ALUMINIOWE LAKIEROWANE	ALUMINIOWE LAKIEROWANE	STALOWA NIERDZEWNA	SAMOZAMYKACZ, ZAMEK PATENTOWY, 3 ZAWIASY	
Lewe: 3									
PRZYZIEMIE	DZ1	2	1.5 m	2 m	ALUMINIOWE LAKIEROWANE	ALUMINIOWE LAKIEROWANE	STALOWA NIERDZEWNA	SAMOZAMYKACZ, ZAMEK PATENTOWY, 3 ZAWIASY	
Prawe: 2									
TEREN	DZ2	1	1.5 m	2 m	ALUMINIOWE LAKIEROWANE	ALUMINIOWE LAKIEROWANE	STALOWA NIERDZEWNA	SAMOZAMYKACZ, ZAMEK PATENTOWY, 3 ZAWIASY	
PIĘTRO	DZ2	1	1.5 m	2 m	ALUMINIOWE LAKIEROWANE	ALUMINIOWE LAKIEROWANE	STALOWA NIERDZEWNA	SAMOZAMYKACZ, ZAMEK PATENTOWY, 3 ZAWIASY	
Lewe: 2									
PARTER	DZ4	1	1.1 m	2 m	ALUMINIOWE LAKIEROWANE	ALUMINIOWE LAKIEROWANE	STALOWA NIERDZEWNA	SAMOZAMYKACZ, ZAMEK PATENTOWY, 3 ZAWIASY	EI60
Prawe: 1									
TEREN	ROL	1	1.4 m	2 m					EI60
: 1									

ZESTAWIENIE DRZWI PRZEBUDOWA

POZIOM	SYMBOL	LICZBA	SZEROKOŚĆ	WYSOKOŚĆ	RAMIAK	SKRZYDŁO	KLAMKA	WYPOSAŻENIE	WYMOGI PPOŻ
PRZYZIEMIE	D2	1	0.9 m	2 m	DREWNIANE LAMINOWANE	DREWNIANE LAMINOWANE	STALOWA NIERDZEWNA	SAMOZAMYKACZ, ZAMEK PATENTOWY, 3 ZAWIASY	EI60
Lewe: 1									
PRZYZIEMIE	D2	3	0.9 m	2 m	DREWNIANE LAMINOWANE	DREWNIANE LAMINOWANE	STALOWA NIERDZEWNA	SAMOZAMYKACZ, ZAMEK PATENTOWY, 3 ZAWIASY	EI60
PARTER	D2	1	0.9 m	2 m	DREWNIANE LAMINOWANE	DREWNIANE LAMINOWANE	STALOWA NIERDZEWNA	SAMOZAMYKACZ, ZAMEK PATENTOWY, 3 ZAWIASY	EI60
Prawe: 4									
PRZYZIEMIE	D3	28	0.9 m	2 m	DREWNIANE LAMINOWANE	DREWNIANE LAMINOWANE	STALOWA NIERDZEWNA	ZAMEK PATENTOWY, SAMOZAMYKACZ, 3 ZAWIASY	
PARTER	D3	15	0.9 m	2 m	DREWNIANE LAMINOWANE	DREWNIANE LAMINOWANE	STALOWA NIERDZEWNA	ZAMEK PATENTOWY, SAMOZAMYKACZ, 3 ZAWIASY	
Lewe: 43									
PRZYZIEMIE	D3	22	0.9 m	2 m	DREWNIANE LAMINOWANE	DREWNIANE LAMINOWANE	STALOWA NIERDZEWNA	ZAMEK PATENTOWY, SAMOZAMYKACZ, 3 ZAWIASY	
PARTER	D3	11	0.9 m	2 m	DREWNIANE LAMINOWANE	DREWNIANE LAMINOWANE	STALOWA NIERDZEWNA	ZAMEK PATENTOWY, SAMOZAMYKACZ, 3 ZAWIASY	
Prawe: 33									
PRZYZIEMIE	D4	2	0.9 m	2 m	DREWNIANE LAMINOWANE	DREWNIANE LAMINOWANE	STALOWA NIERDZEWNA	ZAMEK ŁAZIENKOWY, KRATKA NAWIEWNA, SAMOZAMYKACZ, 3 ZAWIASY	
PARTER	D4	8	0.9 m	2 m	DREWNIANE LAMINOWANE	DREWNIANE LAMINOWANE	STALOWA NIERDZEWNA	ZAMEK ŁAZIENKOWY, KRATKA NAWIEWNA, SAMOZAMYKACZ, 3 ZAWIASY	
Lewe: 10									
PRZYZIEMIE	D4	3	0.9 m	2 m	DREWNIANE LAMINOWANE	DREWNIANE LAMINOWANE	STALOWA NIERDZEWNA	ZAMEK ŁAZIENKOWY, KRATKA NAWIEWNA, SAMOZAMYKACZ, 3 ZAWIASY	
PARTER	D4	4	0.9 m	2 m	DREWNIANE LAMINOWANE	DREWNIANE LAMINOWANE	STALOWA NIERDZEWNA	ZAMEK ŁAZIENKOWY, KRATKA NAWIEWNA, SAMOZAMYKACZ, 3 ZAWIASY	
Prawe: 7									
PRZYZIEMIE	D5	3	0.8 m	2 m	DREWNIANE LAMINOWANE	DREWNIANE LAMINOWANE	STALOWA NIERDZEWNA	ZAMEK ŁAZIENKOWY, KRATKA NAWIEWNA, 3 ZAWIASY	
PARTER	D5	2	0.8 m	2 m	DREWNIANE LAMINOWANE	DREWNIANE LAMINOWANE	STALOWA NIERDZEWNA	ZAMEK ŁAZIENKOWY, KRATKA NAWIEWNA, 3 ZAWIASY	
Lewe: 5									
PRZYZIEMIE	D5	2	0.8 m	2 m	DREWNIANE LAMINOWANE	DREWNIANE LAMINOWANE	STALOWA NIERDZEWNA	ZAMEK ŁAZIENKOWY, KRATKA NAWIEWNA, 3 ZAWIASY	
Prawe: 2									
PRZYZIEMIE	DA1	6	1.5 m	2 m	ALUMINIOWE LAKIEROWANE	ALUMINIOWE LAKIEROWANE	STALOWA NIERDZEWNA	SAMOZAMYKACZ, ZAMEK PATENTOWY, 3 ZAWIASY	
PARTER	DA1	2	1.5 m	2 m	ALUMINIOWE LAKIEROWANE	ALUMINIOWE LAKIEROWANE	STALOWA NIERDZEWNA	SAMOZAMYKACZ, ZAMEK PATENTOWY, 3 ZAWIASY	
Lewe: 8									
PRZYZIEMIE	DA1	2	1.5 m	2 m	ALUMINIOWE LAKIEROWANE	ALUMINIOWE LAKIEROWANE	STALOWA NIERDZEWNA	SAMOZAMYKACZ, ZAMEK PATENTOWY, 3 ZAWIASY	
PARTER	DA1	4	1.5 m	2 m	ALUMINIOWE LAKIEROWANE	ALUMINIOWE LAKIEROWANE	STALOWA NIERDZEWNA	SAMOZAMYKACZ, ZAMEK PATENTOWY, 3 ZAWIASY	
Prawe: 6									
PRZYZIEMIE	DA2	1	1.5 m	2 m	ALUMINIOWE LAKIEROWANE	ALUMINIOWE LAKIEROWANE	STALOWA NIERDZEWNA	SAMOZAMYKACZ, ZAMEK PATENTOWY, 3 ZAWIASY	EIS60
PARTER	DA2	1	1.5 m	2 m	ALUMINIOWE LAKIEROWANE	ALUMINIOWE LAKIEROWANE	STALOWA NIERDZEWNA	SAMOZAMYKACZ, ZAMEK PATENTOWY, 3 ZAWIASY	EIS60
Prawe: 2									
PARTER	DA3	1	1.5 m	2 m	ALUMINIOWE LAKIEROWANE	ALUMINIOWE LAKIEROWANE	STALOWA NIERDZEWNA	SAMOZAMYKACZ, ZAMEK PATENTOWY, 3 ZAWIASY	EIS30
Lewe: 1									
PRZYZIEMIE	DA4	1	1.5 m	2 m	ALUMINIOWE LAKIEROWANE	ALUMINIOWE LAKIEROWANE	STALOWA NIERDZEWNA	SAMOZAMYKACZ, ZAMEK PATENTOWY, 3 ZAWIASY	S
Lewe: 1									
PRZYZIEMIE	DA4	1	1.5 m	2 m	ALUMINIOWE LAKIEROWANE	ALUMINIOWE LAKIEROWANE	STALOWA NIERDZEWNA	SAMOZAMYKACZ, ZAMEK PATENTOWY, 3 ZAWIASY	S
PARTER	DA4	1	1.5 m	2 m	ALUMINIOWE LAKIEROWANE	ALUMINIOWE LAKIEROWANE	STALOWA NIERDZEWNA	SAMOZAMYKACZ, ZAMEK PATENTOWY, 3 ZAWIASY	S
Prawe: 2									
PRZYZIEMIE	DA5	1	1.8 m	2 m	ALUMINIOWE LAKIEROWANE	ALUMINIOWE LAKIEROWANE	STALOWA NIERDZEWNA		
PARTER	DA5	1	1.8 m	2 m	ALUMINIOWE LAKIEROWANE	ALUMINIOWE LAKIEROWANE	STALOWA NIERDZEWNA		
Lewe: 2									
PARTER	DA6	8	1.2 m	2 m	ALUMINIOWE LAKIEROWANE	ALUMINIOWE LAKIEROWANE	STALOWA NIERDZEWNA	SAMOZAMYKACZ, ZAMEK PATENTOWY, 3 ZAWIASY	
Lewe: 8									
PARTER	DA6	9	1.2 m	2 m	ALUMINIOWE LAKIEROWANE	ALUMINIOWE LAKIEROWANE	STALOWA NIERDZEWNA	SAMOZAMYKACZ, ZAMEK PATENTOWY, 3 ZAWIASY	
Prawe: 9									
PARTER	DA7	1	1.2 m	2 m	ALUMINIOWE LAKIEROWANE	ALUMINIOWE LAKIEROWANE	STALOWA NIERDZEWNA	ZAMEK PATENTOWY, 3 ZAWIASY, ANTYWŁAMANIOWE	NAŚWIETLE EI15
Prawe: 1									
PARTER	DA9	2	1.1 m	2 m	ALUMINIOWE LAKIEROWANE	ALUMINIOWE LAKIEROWANE	STALOWA NIERDZEWNA	SAMOZAMYKACZ, ZAMEK PATENTOWY, 3 ZAWIASY	
Lewe: 2									
PRZYZIEMIE	DA9	1	1.1 m	2 m	ALUMINIOWE LAKIEROWANE	ALUMINIOWE LAKIEROWANE	STALOWA NIERDZEWNA	SAMOZAMYKACZ, ZAMEK PATENTOWY, 3 ZAWIASY	
Prawe: 1									
PARTER	DA10	2	0.9 m	2 m	ALUMINIOWE LAKIEROWANE	ALUMINIOWE LAKIEROWANE	STALOWA NIERDZEWNA	SAMOZAMYKACZ, ZAMEK PATENTOWY, 3 ZAWIASY	EI15
Prawe: 2									
PRZYZIEMIE	DH1	3	0.8 m	1.85 m	BRAK	PŁYTA HPL	STALOWA NIERDZEWNA	ZAMEK ŁAZIENKOWY, MONTAŻ ZE ŚCIANKAMI OD KABIN, PRZEŚWIT 15cm	
PARTER	DH1	8	0.8 m	1.85 m	BRAK	PŁYTA HPL	STALOWA NIERDZEWNA	ZAMEK ŁAZIENKOWY, MONTAŻ ZE ŚCIANKAMI OD KABIN, PRZEŚWIT 15cm	
Lewe: 11									
PRZYZIEMIE	DH1	3	0.8 m	1.85 m	BRAK	PŁYTA HPL	STALOWA NIERDZEWNA	ZAMEK ŁAZIENKOWY, MONTAŻ ZE ŚCIANKAMI OD KABIN, PRZEŚWIT 15cm	
Prawe: 3									
PRZYZIEMIE	DP1	1	1.4 m	2.3 m	STALOWA NIERDZEWNA	STALOWA NIERDZEWNA	BRAK	DRZWI PRZYSTANKOWE MONTAŻ KOMPLETNY Z DŹWIGIEM	
TEREN	DP1	1	1.4 m	2.3 m	STALOWA NIERDZEWNA	STALOWA NIERDZEWNA	BRAK	DRZWI PRZYSTANKOWE MONTAŻ KOMPLETNY Z DŹWIGIEM	
PARTER	DP1	1	1.4 m	2.3 m	STALOWA NIERDZEWNA	STALOWA NIERDZEWNA	BRAK	DRZWI PRZYSTANKOWE MONTAŻ KOMPLETNY Z DŹWIGIEM	
: 3									
POZIOM TECHNICZNY	DT4	2	1.5 m	2 m	STAL NIERDZ ANTRACYT	STAL NIERDZ ANTRACYT	STALOWA NIERDZEWNA	ZAMEK PATENTOWY, SAMOZAMYKACZ, 3 ZAWIASY	
Lewe: 2									
PRZYZIEMIE	DZ1	1	1.5 m	2 m	ALUMINIOWE LAKIEROWANE	ALUMINIOWE LAKIEROWANE	STALOWA NIERDZEWNA	SAMOZAMYKACZ, ZAMEK PATENTOWY, 3 ZAWIASY	
Lewe: 1									
PRZYZIEMIE	DZ1	4	1.5 m	2 m	ALUMINIOWE LAKIEROWANE	ALUMINIOWE LAKIEROWANE	STALOWA NIERDZEWNA	SAMOZAMYKACZ, ZAMEK PATENTOWY, 3 ZAWIASY	
Prawe: 4									
PRZYZIEMIE	DZ3	1	1.8 m	2.2 m	ALUMINIOWE LAKIEROWANE	ALUMINIOWE LAKIEROWANE	STALOWA NIERDZEWNA	SAMOZAMYKACZ, ZAMEK PATENTOWY, 3 ZAWIASY	
Lewe: 1									
PRZYZIEMIE	DZ3	1	1.8 m	2.2 m	ALUMINIOWE LAKIEROWANE	ALUMINIOWE LAKIEROWANE	STALOWA NIERDZEWNA	SAMOZAMYKACZ, ZAMEK PATENTOWY, 3 ZAWIASY	
Prawe: 1									

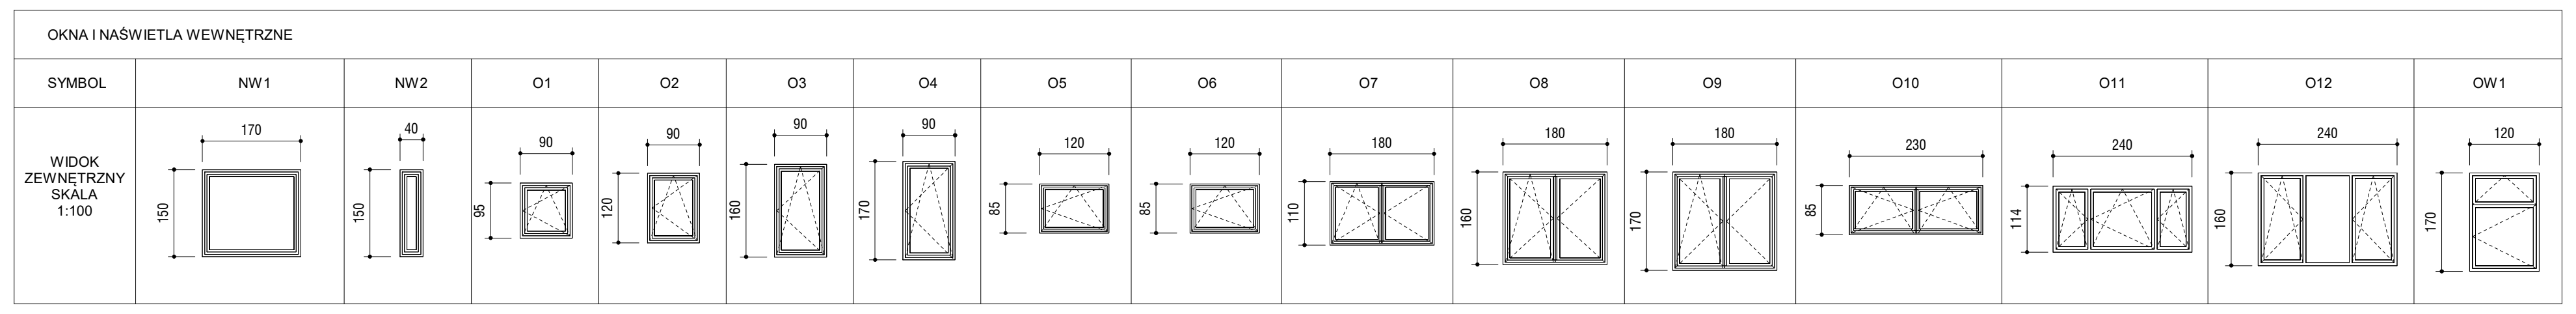

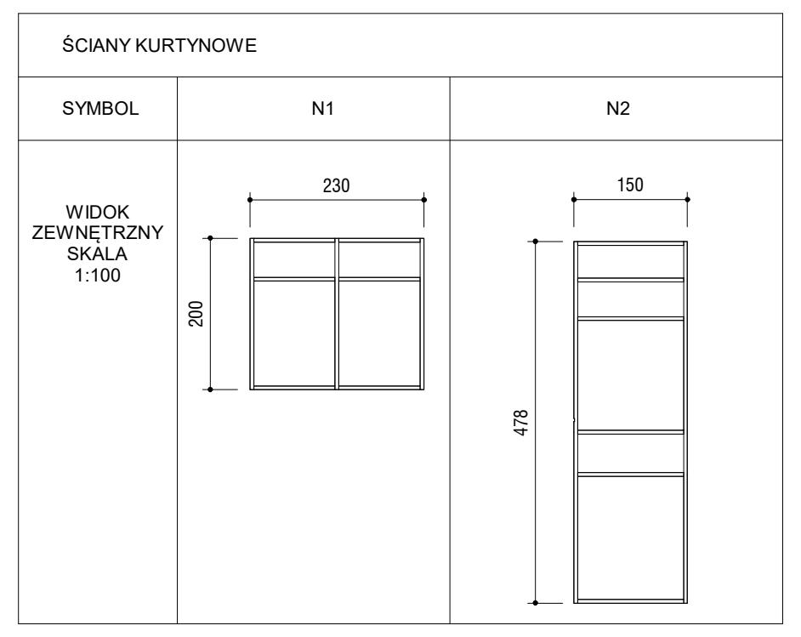

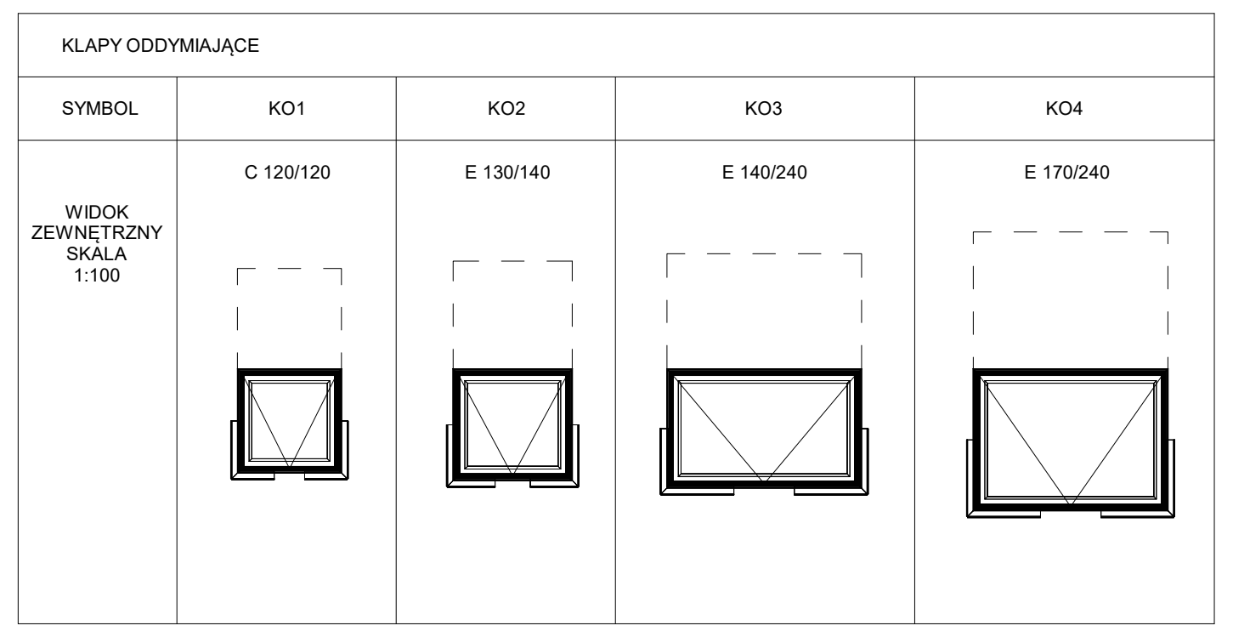

Uwaga : DRZWI PRZECIWPOŻAROWE

Drzwi na profilu stalowym wyposażone w samozamykacz. Siła minimum EN 1-3 skrzydło bierne oraz skrzydło aktywne siła EN 3-6 oraz RKZ szynowy,
klamka rozeta owal nierdzewna, klasa 4 wg EN 1906 oraz spełniająca normy EN 179, zamek spełniający normy EN 179, EN 1125
oraz automatyczne wpuszczane ryglowanie skrzydła biernego. Nie stosować rygli przekładanych ręcznych.
Wszystkie drzwi przeciwpożarowe przejściowe (bez pomieszczeń technicznych) wyposażone w elektrotrzymacze podłogowe o sile chwytu 850N.
Kolory oraz przeszklenia zgodnie z wytycznymi użytkownika.

Uwaga : DRZWI ZEWNĘTRZNE
Wszystkie drzwi zewnętrzne: DZ1, DZ2 i DZ3 izolacyjność cieplna U(max) = 1,3 [W/(m2·K)]

Uwaga : DRZWI WEWNĘTRZNE

Drzwi do wszystkich sali chorych oraz gabinetów wymagana izolacyjność właściwa R'$_A$ 30 dB.
Na kondygnacji przyziemia drzwi: DA9 do sali terapii grupowych nr -1.24, -1.25, -1.26, -1.27, -1.35, -1.36, -1.61 oraz drzwi D3 do gabinetów nr -1.19 i -1.20 wymagana izolacyjność właściwa R'$_A$ 40 dB.
Na kondygnacji parteru drzwi: DA9 do pracowni nr 1.74, 1.75, 1.76, 1.77, 1.78, 1.79 wymagana izolacyjność właściwa R'$_A$ 40 dB.
Zaleca się zastosowanie uszczelki opadającej.

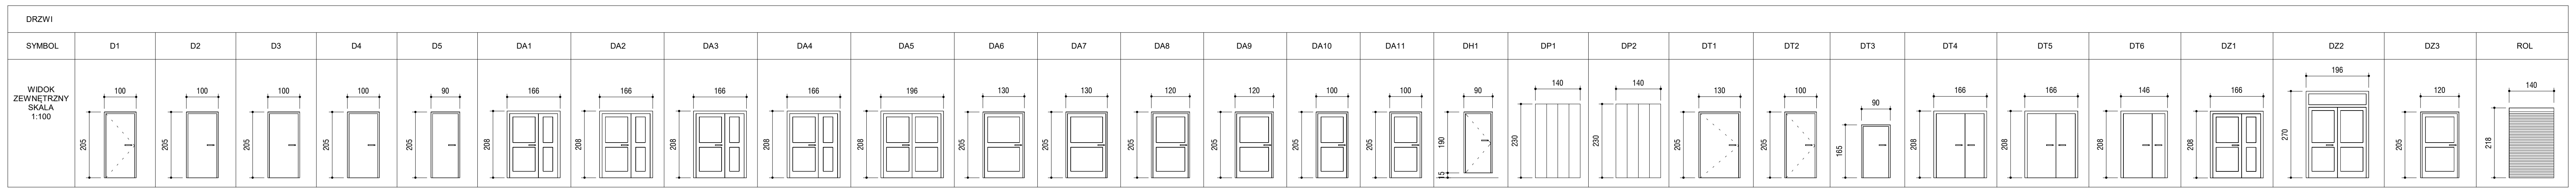

WOJEWÓDZKIE PRZEDSIĘBIORSTWO USŁUG INWESTYCYJNYCH
ul. Tadeusza Wyrzykowskiego 3, 06-400 Ciechanów
biuro@wpui.pl
REGON: 130013128, NIP: 5660004573

NAZWA ZAMIERZENIA BUDOWLANEGO:
Budowa nowego budynku z przeznaczeniem na Centrum Zdrowia Psychicznego wraz z wyposażeniem
oraz przebudowa Kliniki Psychiatrii, Stresu Bojowego i Psychotraumatologii WIM PIB

INWESTOR:
WOJSKOWY INSTYTUT MEDYCZNY
PAŃSTWOWY INSTYTUT BADAWCZY

LOKALIZACJA ZAMIERZENIA BUDOWLANEGO:
ul. Szaserów 128, 04-141 Warszawa, część dz.ew. nr 8/4 z obrębu 3-04-03

PROJEKT TECHNICZNY - ARCHITEKTURA

TEMAT RYSUNKU: ZESTAWIENIE OKIEN NAŚWIETLI I DRZWI

DATA: 21.11.2025

PROJEKTANT
mgr inż. arch. Andrzej Tromski
nr upr. MA/136/08 w spec. arch. bez ograniczeń

SKALA: 1 : 100

PROJEKTANT SPRAWDZAJĄCY
mgr inż. arch. Jacek Jaśkowiec
nr upr. Cie-76/91 w spec. arch. bez ograniczeń

NR RYS: A14