



ELEWACJA POŁUDNIOWA

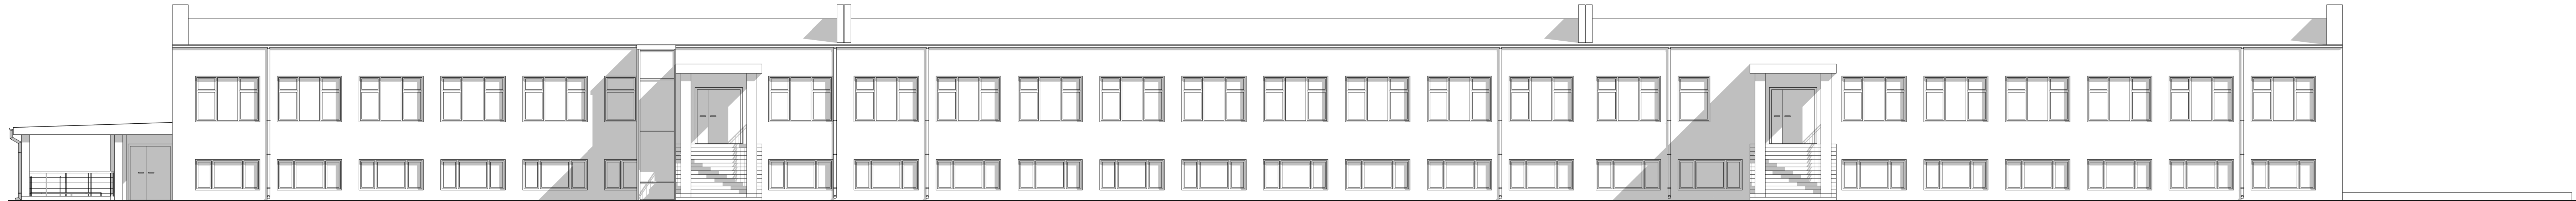


ELEWACJA PÓŁNOCNA

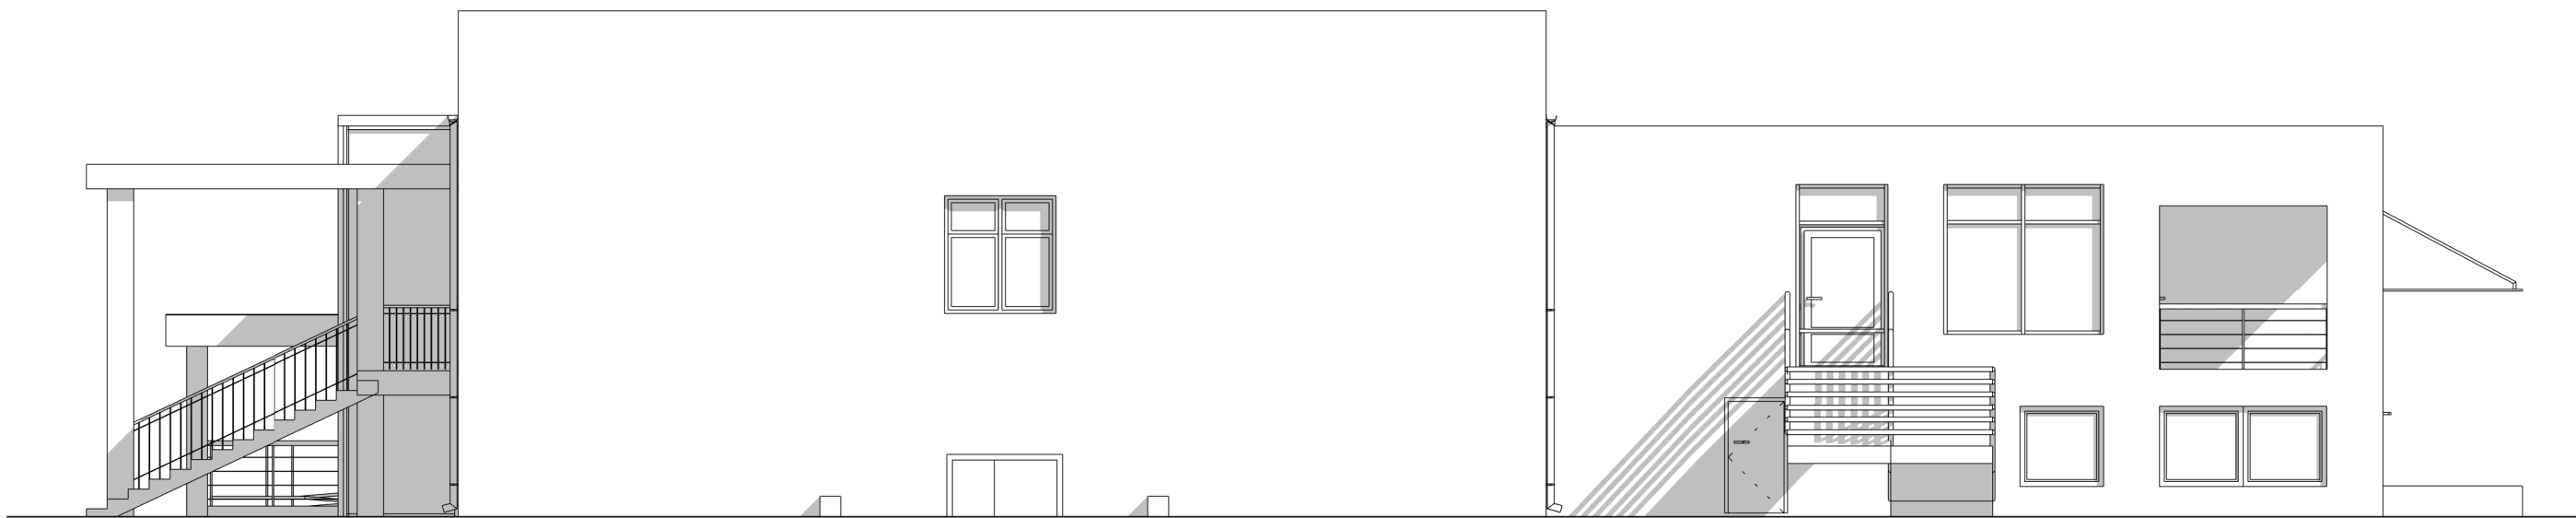

ELEWACJA ZACHODNIA



ELEWACJA WSCHODNIA

	WOJEWÓDZKIE PRZEDSIĘBIORSTWO USŁUG INWESTYCYJNYCH ul. Warszawska 70, 06-400 Ciechanów biuro@wpui.pl REGON: 130013128, NIP: 5660004573
NAZWA ZAMIERZENIA BUDOWLANEGO: Budowa nowego budynku z przeznaczeniem na Centrum Psychiatrii wraz z wyposażeniem oraz przebudowa Kliniki Psychiatrii, Stresu Bojowego i Psychotraumatologii	
INWESTOR: WOJSKOWY INSTYTUT MEDYCZNY PAŃSTWOWY INSTYTUT BADAWCZY	
LOKALIZACJA ZAMIERZENIA BUDOWLANEGO: ul. Szaserów 128, 04-141 Warszawa, część dz. ew. nr 8/4 z obrębu 3-04-03	
PROJEKT TECHNICZNY - ARCHITEKTURA	
TEMAT RYSUNKU: ELEWACJE - INWENTARYZACJA	
OPRACOWAŁ: mgr inż. arch. Marcin Tromski	DATA: 21.11.2025
PROJEKTANT: mgr inż. arch. Andrzej Tromski nr ugł. MA/136/08 w spec. arch. bez ograniczeń	SKALA: 1 : 100
NR RYS.: IB05	