[illegible]

OBLICZENIA TABLICA TP-3


	Pz	wsp. jedn.	Pl
	kW	k	kW
Wyszczególnienie			
gniazda	90,64	0,40	36,26
Pn =	90,64	Psz =	36,26
In =	145,36	Isz =	58,14

UKŁAD SIECI: TN-S

**SYSTEM OCHRONY RZECIWPORAŻENIOWEJ:
SAMOCZYNNE WYŁĄCZANIE ZASILANIA**


JWAGA:

Odpiły w rozdzielniprowadzić na listwę WAGO

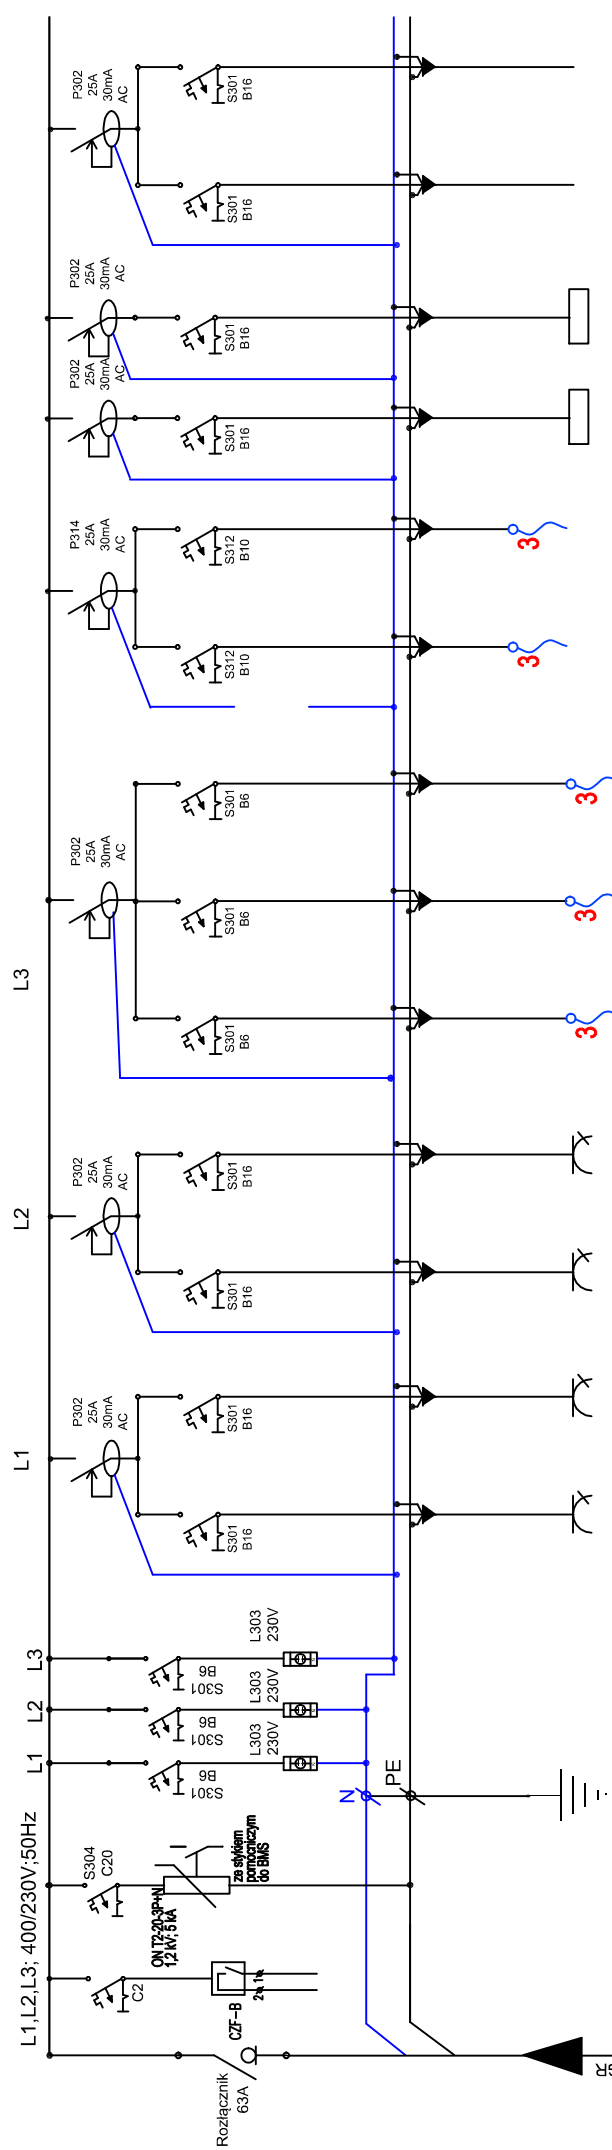

Nr obwodu	1	2	3	4	5	6	7	8	9	10	11	12	13
Moc zainstalowana P _i [kW]													
Typ przewodu	N2XH-J B2ca 3x2,5 mm ²	N2XH-J B2ca 3x2,5 mm ²	N2XH-J B2ca 3x2,5 mm ²	N2XH-J B2ca 3x2,5 mm ²	N2XH-J B2ca 3x1,5 mm ²	N2XH-J B2ca 3x1,5 mm ²	N2XH-J B2ca 3x1,5 mm ²	N2XH-J B2ca 3x1,5 mm ²	N2XH-J B2ca 3x1,5 mm ²	N2XH-J B2ca 3x2,5 mm ²	N2XH-J B2ca 3x2,5 mm ²	Rezerwa	Rezerwa
Obwód	gniazda 1 faz.	gniazda 1 faz.	gniazda 1 faz.	gniazda 1 faz.	wypust do bezdol. bat.	wypust do bezdol. bat.	wypust do bezdol. bat.	wypust do bezdol. bat.	wypust do bezdol. bat.	rozdziałacz c.o.	rozdziałacz c.o.	bezdol. bat.	bezdol. bat.

OBLICZENIA TABLICA TR-3				
Wyszczególnienie	Pz	wsp. jedn.	Pi	
	kW	k	kW	
gniazda	10,00	0,80	8,00	
Pn =	10,00	Psz =	8,00	
In =	16,04	Isz =	12,83	

	WOLEJOWSKIE PRZEDSIĘBIORSTWO USŁUG INWESTYCYJNYCH ul. Tadeusza Wyżewskiego 3, 06-400 Ciechanów biuro@wpipi.pl REGON: 13013128, NIP: 566004573	
	NAZWA ZAMIERZENIA BUDOWLANEGO: Budowa nowego budynku z przeznaczeniem na Centrum Psychiatrii wraz z wyposażeniem oraz przebudowa Kliniki Psychiatrii, Stosu, Bojowego i Psychotraumatologii	
INWESTOR:	WOJSKOWY INSTYTUT MEDYCZNY PANSTWOWY INSTYTUT BADAWCZY	
OKALIZACJA ZAMIERZENIA BUDOWLANEGO: ul. Szanowno 126, 04-141 Warszawa, części dzw. w głą z obszaru 3-04-03		
PROJEKT TECHNICZNY		
TEMAT RYSUNKU: SCHEMAT ROZDZIELNI TP-3, TR-3		
Projektant:	10.12.2025 1 : 100 SPALA:	
Wykonawca: mgr inż. Jęży Zdzisław ul. Jagiellońska 11, 01-644 Warszawa nr tel. 22 626 00 00 nr fax 22 626 00 00 e-mail: jazy@wpipi.pl		NR RYS.: E-10