



SCHEMAT IDEOWY TP-4

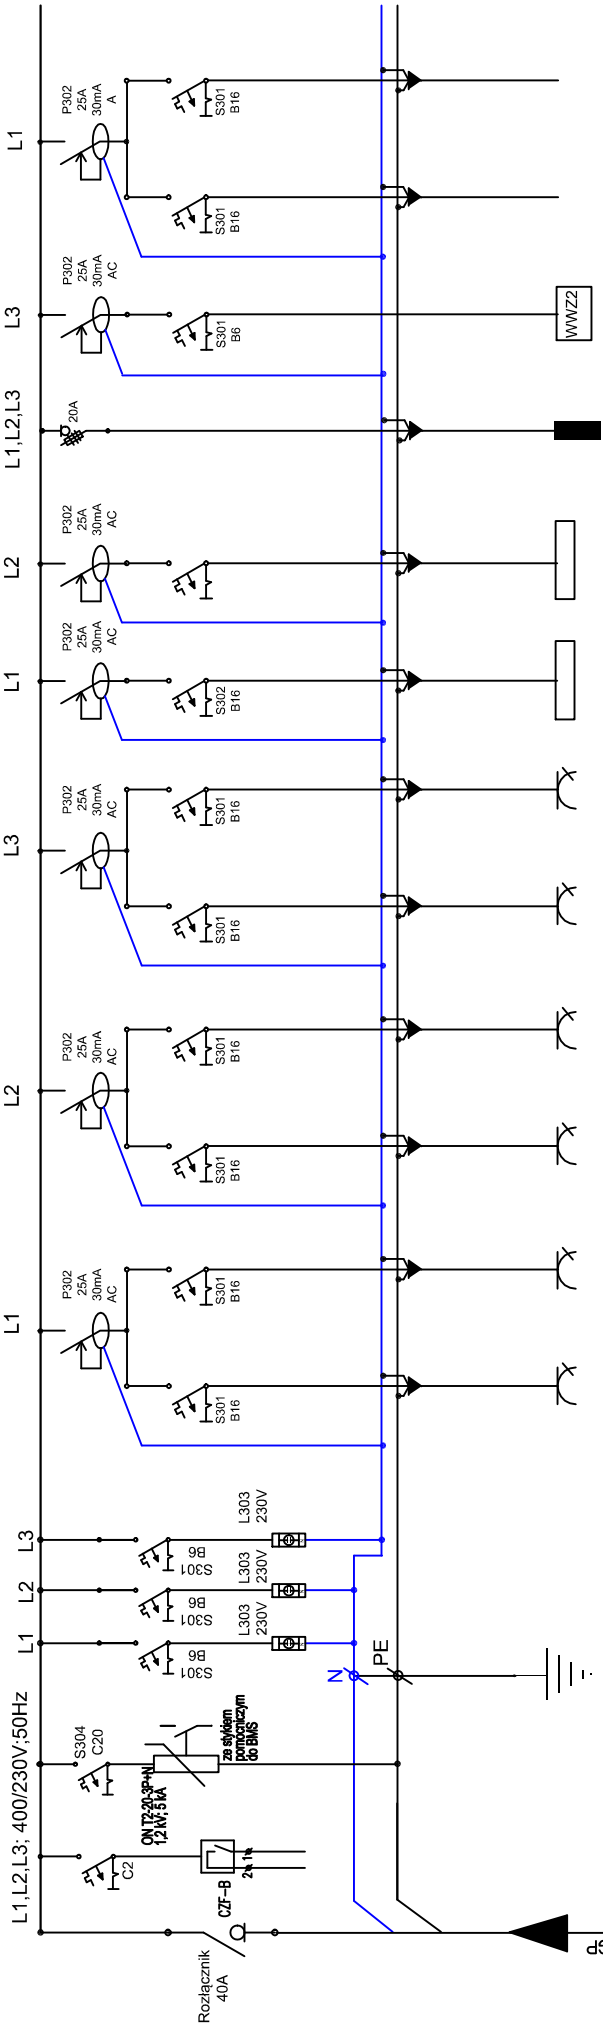

Nr obwodu	1	2	3	4	5	6	7	8	9	10	11	12
Moc zainstalowana P _i [kW]	2,00	2,00	2,00	2,00	2,00	2,00	1,00	0,12	0,96	0,96	0,00	0,00
Typ przewodu	N2XH-J B2ca 3x2,5 mm ²	N2XH-J B2ca 3x2,5 mm ²	N2XH-J B2ca 3x2,5 mm ²	N2XH-J B2ca 3x2,5 mm ²	N2XH-J B2ca 3x2,5 mm ²	N2XH-J B2ca 3x2,5 mm ²	N2XH-J B2ca 3x2,5 mm ²	N2XH-J B2ca 3x1,5 mm ²	N2XH-J B2ca 5x4 mm ²	N2XH-J B2ca 5x4 mm ²	Rezerwa	Rezerwa
Obwód	gniazda 1 faz.	gniazda 1 faz.	gniazda 1 faz.	gniazda 1 faz.	gniazda 1 faz.	gniazda 1 faz.	ogrzewnic a NE-1	Klimatyzato r	tablica TKL-4	tablica TKL-4		

OBLICZENIA TABLICA TP-4				
Wyszczególnienie	Pz	wsp. jedn.	Pi	
	kW	k	kW	
gniazda	15,04	0,60	9,02	
	Ph =	PsZ =	9,02	
	In =	Isz =	14,47	

SCHEMAT IDEOWY TR-4

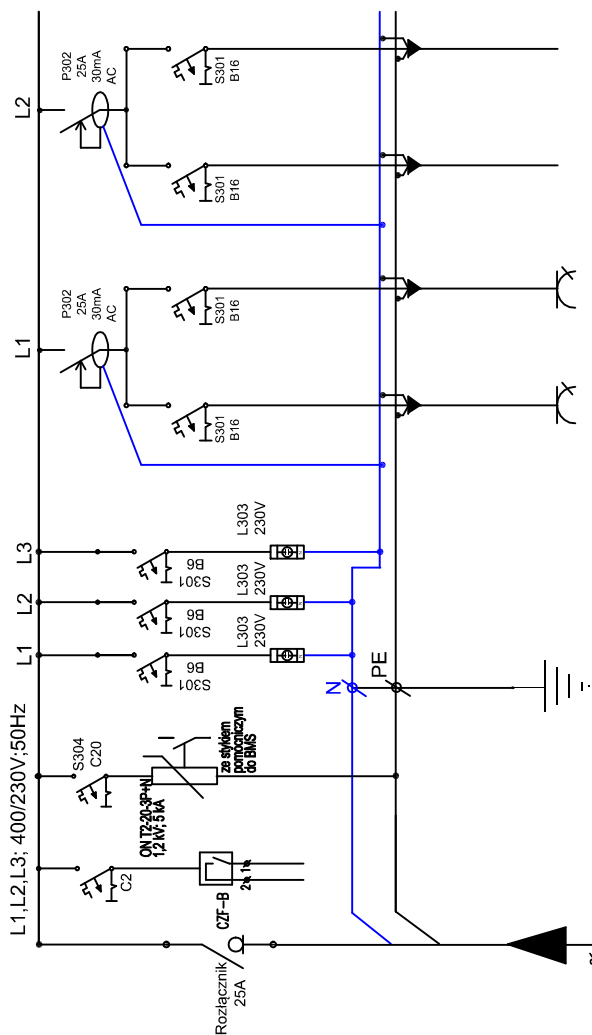

Nr obwodu	1	2	3	4
Moc zainstalowana P _i [kW]	2,00	2,00	0,00	0,00
Typ przewodu	N2XH-J B2ca 3x2,5 mm ²	N2XH-J B2ca 3x2,5 mm ²	Rezerwa	Rezerwa
Obwód	gniazda 1 faz.	gniazda 1 faz.		

UWAGA:
Odptywy w rozdzielniwyprowadzić na listwę WAGO

UKŁAD SIECI: TN-S
SYSTEM OCHRONY RZECIWPORAŻENIOWEJ:
SAMOCZYNNE WYŁĄCZANIE ZASILANIA

WOJEWÓDZKIE PRZEDSIĘBIORSTWO USŁUG INWESTYCYJNYCH
ul. Tadeusza Wyżykowskiego 3, 06-400 Ciechanów
biuro@wpui.pl
REGON: 130013128, NIP: 5660004573

NAZWA ZAMIERZENIA BUDOWLANEGO:
Budowa nowego budynku z przeznaczeniem na Centrum Psychiatrii wraz z wyposażeniem oraz, przebudowa Kliniki Psychiatrii, Stresu Bojowego i Psychotraumatologii

INWESTOR:
WOJSKOWY INSTYTUT MEDYCZNY
PANSTWOWY INSTYTUT BADAWCZY

LOKALIZACJA ZAMIERZENIA BUDOWLANEGO:
ul. Szaserów 128, 04-141 Warszawa, część dz.ew. nr 8/4 z obrębu 3-04-03

PROJEKT TECHNICZNY
TEMAT RYSUNKU: SCHEMAT ROZDZIELNI TP-4 i TR-4

DATA: 10.12.2025

Projektant:
mgr inż. Jacek Zieliński
nr upraw. bez ograniczeń 168/Wa/74

SKALA: 1 : 100

Sprawdzający:
mgr inż. Edward Lewandowski
nr upraw. bez ograniczeń Cse-17/83

NR RYS: **E-11**