SCHEMAT IDEOWY TP-9

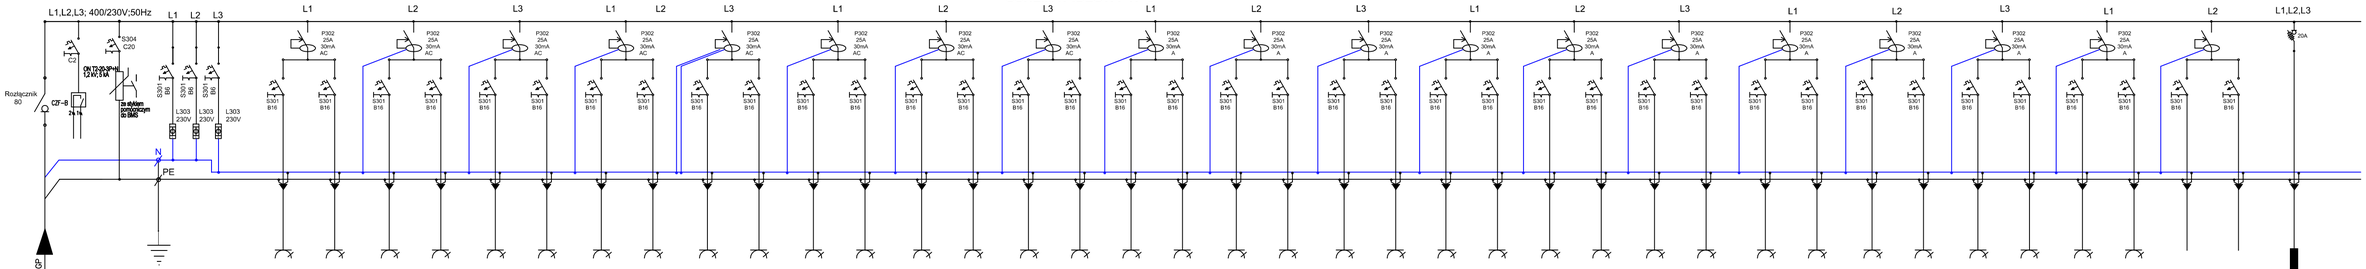

Nr obwodu	1	2	3	4	5	6	7	8	9	10	11	12	13	14	15	16	17	18	19	20	21	22	23	24	25	26	27	28	29	30	31	32	33	34	35	36	37	38	39
Moc zainstalowana Pi [kW]	2.00	2.00	2.00	2.00	2.00	2.00	2.00	2.00	2.00	2.00	2.00	2.00	2.00	2.00	2.00	0.00	2.00	2.00	2.00	2.00	2.00	2.00	2.00	2.00	2.00	2.00	2.00	2.00	2.00	2.00	2.00	2.00	2.00	2.00	2.00	2.00	2.00	2.00	0.96
Typ przewodu	N2XH-J B2ca 3x2,5 mm²	N2XH-J B2ca 3x2,5 mm²	N2XH-J B2ca 3x2,5 mm²	N2XH-J B2ca 3x2,5 mm²	N2XH-J B2ca 3x2,5 mm²	N2XH-J B2ca 3x2,5 mm²	N2XH-J B2ca 3x2,5 mm²	N2XH-J B2ca 3x2,5 mm²	N2XH-J B2ca 3x2,5 mm²	N2XH-J B2ca 3x2,5 mm²	N2XH-J B2ca 3x2,5 mm²	N2XH-J B2ca 3x2,5 mm²	N2XH-J B2ca 3x2,5 mm²	N2XH-J B2ca 3x2,5 mm²	N2XH-J B2ca 3x2,5 mm²	Rezerwa	N2XH-J B2ca 3x2,5 mm²	N2XH-J B2ca 3x2,5 mm²	N2XH-J B2ca 3x2,5 mm²	N2XH-J B2ca 3x2,5 mm²	N2XH-J B2ca 3x2,5 mm²	N2XH-J B2ca 3x2,5 mm²	N2XH-J B2ca 3x2,5 mm²	N2XH-J B2ca 3x2,5 mm²	N2XH-J B2ca 3x2,5 mm²	N2XH-J B2ca 3x2,5 mm²	N2XH-J B2ca 3x2,5 mm²	N2XH-J B2ca 3x2,5 mm²	N2XH-J B2ca 3x2,5 mm²	N2XH-J B2ca 3x2,5 mm²	N2XH-J B2ca 3x2,5 mm²	N2XH-J B2ca 3x2,5 mm²	N2XH-J B2ca 3x2,5 mm²	N2XH-J B2ca 3x2,5 mm²	N2XH-J B2ca 3x2,5 mm²	N2XH-J B2ca 3x2,5 mm²	N2XH-J B2ca 5x4 mm²
Obwód	gniazda 1 faz.	gniazda 1 faz.	gniazda 1 faz.	gniazda 1 faz.	gniazda 1 faz.	gniazda 1 faz.	gniazda 1 faz.	gniazda 1 faz.	gniazda 1 faz.	gniazda 1 faz.	gniazda 1 faz.	gniazda 1 faz.	gniazda 1 faz.	gniazda 1 faz.	gniazda 1 faz.		gniazda 1 faz. PEL	gniazda 1 faz. PEL	gniazda 1 faz. PEL	gniazda 1 faz. PEL	gniazda 1 faz. PEL	gniazda 1 faz. PEL	gniazda 1 faz. PEL	gniazda 1 faz. PEL	gniazda 1 faz. PEL	gniazda 1 faz. PEL	gniazda 1 faz. PEL	gniazda 1 faz. PEL	gniazda 1 faz. PEL	gniazda 1 faz. PEL	gniazda 1 faz. PEL	gniazda 1 faz. PEL	gniazda 1 faz. PEL	gniazda 1 faz. PEL	gniazda 1 faz. PEL	gniazda 1 faz. PEL	gniazda 1 faz. PEL	gniazda 1 faz.	gniazda 1 faz.	tablica TKL-8

SCHEMAT IDEOWY TR-9

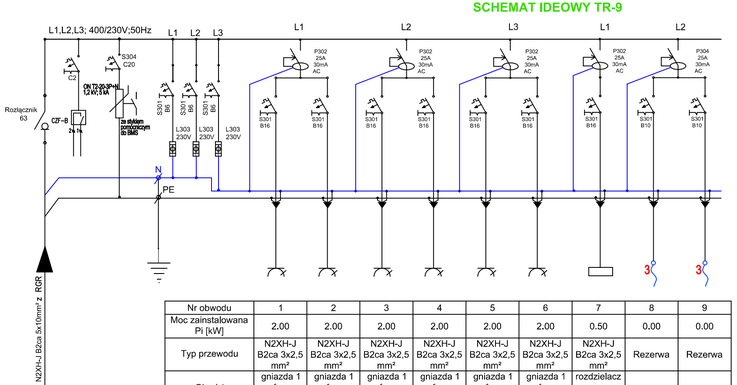

Nr obwodu	1	2	3	4	5	6	7	8	9
Moc zainstalowana Pi [kW]	2.00	2.00	2.00	2.00	2.00	2.00	0.50	0.00	0.00
Typ przewodu	N2XH-J B2ca 3x2,5 mm²	N2XH-J B2ca 3x2,5 mm²	N2XH-J B2ca 3x2,5 mm²	N2XH-J B2ca 3x2,5 mm²	N2XH-J B2ca 3x2,5 mm²	N2XH-J B2ca 3x2,5 mm²	N2XH-J B2ca 3x2,5 mm²	Rezerwa	Rezerwa
Obwód	gniazda 1 faz.	gniazda 1 faz.	gniazda 1 faz.	gniazda 1 faz.	gniazda 1 faz.	gniazda 1 faz.	rozdzielacz c.o.		

OBLICZENIA TABLICA TR-9			
Wyszczególnienie	Pz	wsp. jedn.	Pi
	kW	k	kW
gniazda	12.50	0,70	8,75
Pn =	13,20	Psz =	5,28
In =	21,17	Isz =	8,47

UWAGA:
Odpływy w rozdzielniwyprowadzić na listwę WAGO

OBLICZENIA TABLICA TP-9			
Wyszczególnienie	Pz	wsp. jedn.	Pi
	kW	k	kW
gniazda	74,96	0,40	29,98
Pn =	74,96	Psz =	29,98
In =	120,21	Isz =	48,09

UKŁAD SIECI: TN-S
SYSTEM OCHRONY RZECIWPORAŻENIOWEJ:
SAMOCZYNNE WYŁĄCZANIE ZASILANIA

WOJEWÓDZKIE PRZEDSIĘBIORSTWO USŁUG INWESTYCYJNYCH
ul. Tadeusza Wyrzykowskiego 3, 06-400 Ciechanów
biuro@wpui.pl
REGON: 130013128, NIP: 5660004573

NAZWA ZAMIERZENIA BUDOWLANEGO:
Budowa nowego budynku z przeznaczeniem na Centrum Psychiatrii wraz z wyposażeniem oraz przebudowa Kliniki Psychiatrii, Stresu Bojowego i Psychotraumatologii

INWESTOR: WOJSKOWY INSTYTUT MEDYCZNY PAŃSTWOWY INSTYTUT BADAWCZY

LOKALIZACJA ZAMIERZENIA BUDOWLANEGO:
ul. Szaserów 128, 04-141 Warszawa, część dz.ew. nr 8/4 z obrębu 3-04-03

PROJEKT TECHNICZNY: *SCHEMAT ROZDZIELNI TP-9 i TR-9*

DATA: 10.12.2025

TEMAT RYSUNKU:

SKALA: 1 : 100

Projektant:
mgr inż. Jerzy Zbiński
nr upr. bez ograniczeń 150/Wa/74

Sprawdzający:
mgr inż. Edward Lewandowski
nr upr. bez ograniczeń Cie-17/83

NR RYS: *E-16*