



CZĘŚĆ PODSTAWOWA TSPP-3

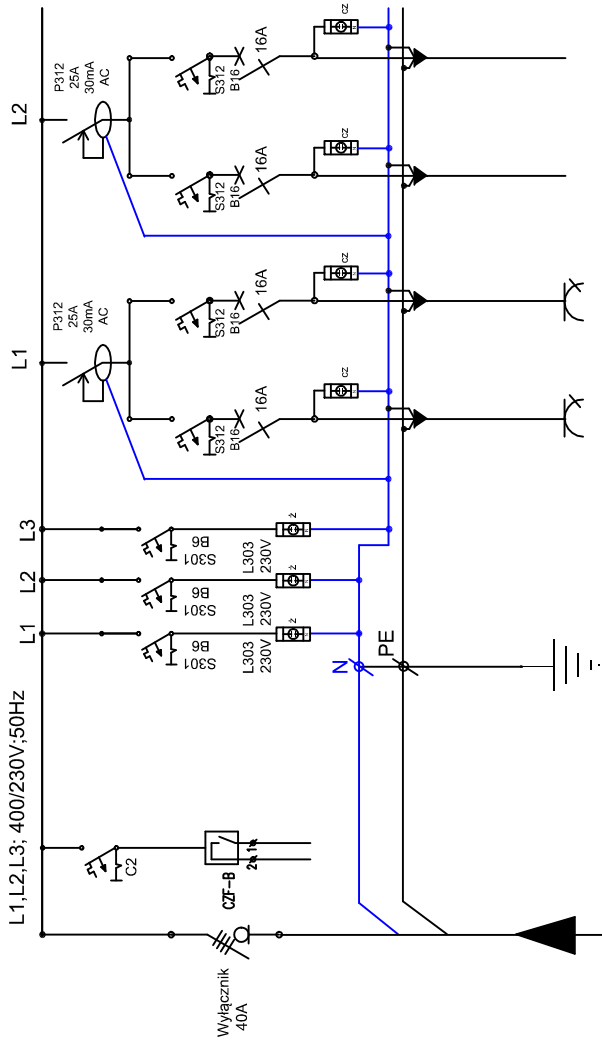


Nr obwodu	1	2	3	4
Moc zainstalowana Pi [kW]	2,00	2,00	0,00	0,00
Typ przewodu	N2XH-J 3x2,5 mm²	N2XH-J 3x2,5 mm²	Rezerwa	Rezerwa
Obwód	gniazda 1 faz.	gniazda 1 faz.		

CZĘŚĆ REZERWOWANA TSPP-3

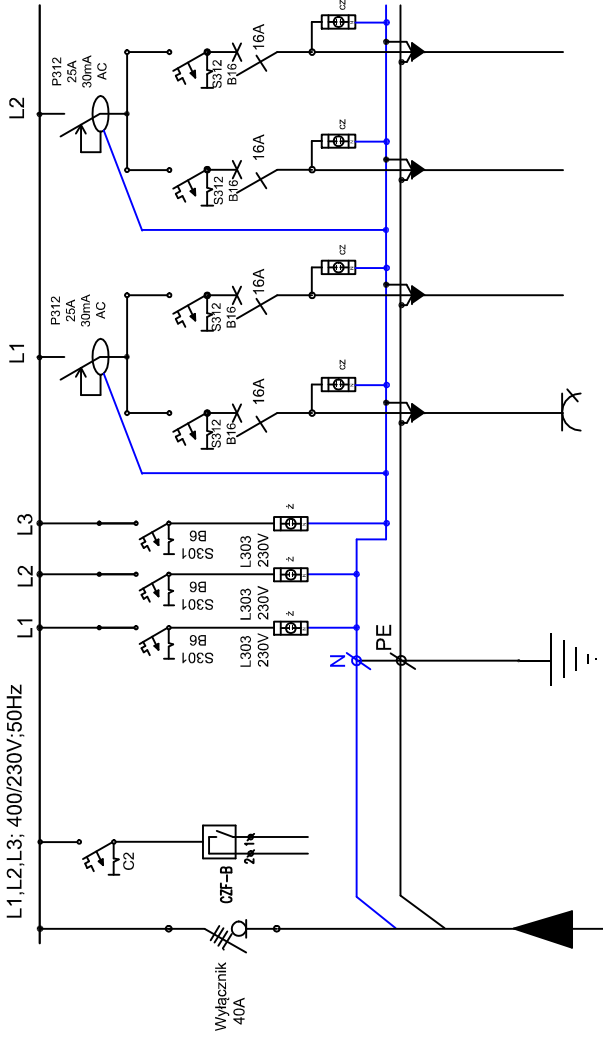


Nr obwodu	1	2	3	4
Moc zainstalowana Pi [kW]	2,00	0,00	0,00	0,00
Typ przewodu	N2XH-J 3x2,5 mm²	Rezerwa	Rezerwa	Rezerwa
Obwód	gniazda 1 faz.			

CZĘŚĆ PODSTAWOWA TSPP-4

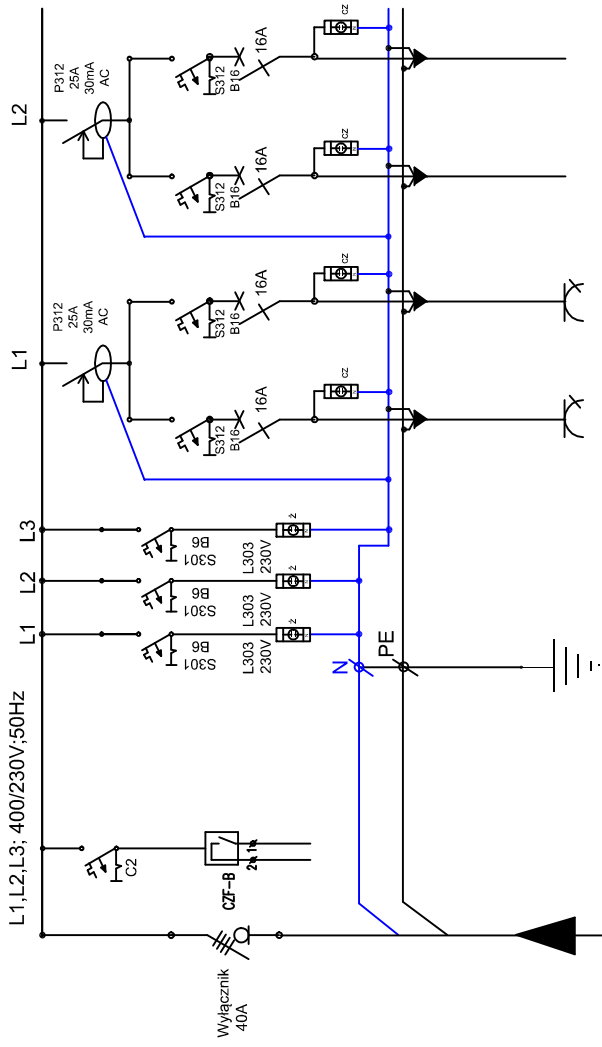

Nr obwodu	1	2	3	4
Moc zainstalowana Pi [kW]	2,00	2,00	0,00	0,00
Typ przewodu	N2XH-J 3x2,5 mm²	N2XH-J 3x2,5 mm²	Rezerwa	Rezerwa
Obwód	gniazda 1 faz.	gniazda 1 faz.		

CZĘŚĆ REZERWOWANA TSPP-4

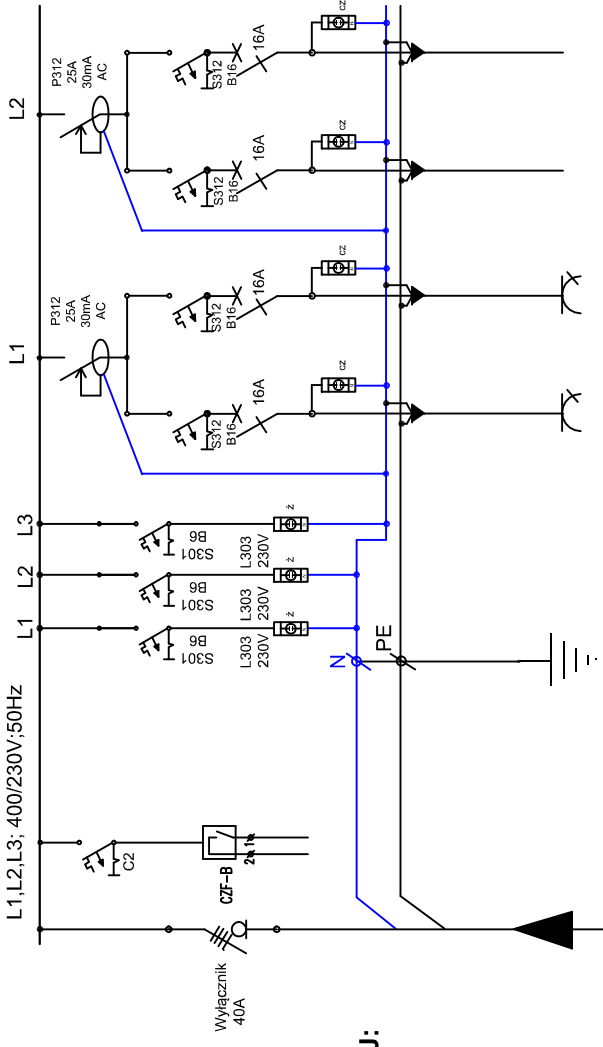

Nr obwodu	1	2	3	4
Moc zainstalowana Pi [kW]	2,00	2,00	0,00	0,00
Typ przewodu	N2XH-J 3x2,5 mm²	N2XH-J 3x2,5 mm²	Rezerwa	Rezerwa
Obwód	gniazda 1 faz.	gniazda 1 faz.		

OBLICZENIA TABLICA TSPP-3


Wyszczególnienie	Pz kW	wsp. jedn. k	Pi kW
oświetlenie			
gniazda	4,00	0,80	3,20
	P_n = 4,00		P_{sz} = 43,20
	I_n = 6,41		I_{sz} = 69,28

UKŁAD SIECI: TN-S
SYSTEM OCHRONY RZECIWPORAŻENIOWEJ:
SAMOCZYNNY WYŁĄCZANIE ZASILANIA

OBLICZENIA TABLICA TSPP-3

Wyszczególnienie	Pz kW	wsp. jedn. k	Pi kW
oświetlenie			
gniazda	2,00	1,00	2,00
	P_n = 2,00		P_{sz} = 43,20
	I_n = 3,21		I_{sz} = 69,28

SCHEMAT IDEOWY ROZ

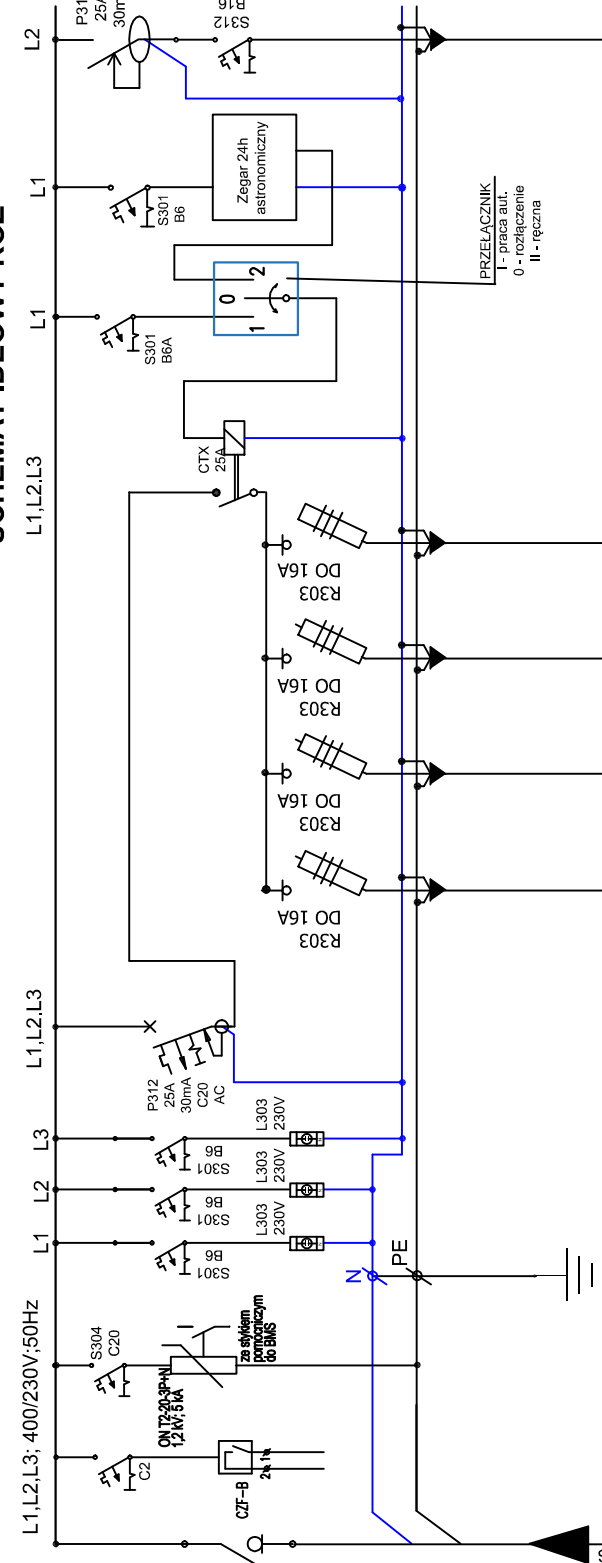

Nr obwodu	1	2	3	4	5	6	7	8	9
Moc zainstalowana Pi [kW]		2,30	0,13	0,13	0,25	0,00	0,00	0,01	0,00
Typ przewodu		N2XH-J 3x4 mm²	YKYzo 5x6 mm²	YKYzo 5x6 mm²	N2XH-J 3x4mm²				Rezerwa
Obwód		Zabezpieczenie grupowe	Oświetlenie e terenu	Oświetlenie e terenu	Oświetlenie dziedzinca	sl stycznik	Wybor trybu pracy	Zegar sterujący	

OBLICZENIA TABLICA ROZ

Wyszczególnienie	Pz kW	wsp. jedn. k	Pi kVA
gniazda	3,06	1,00	3,06
	P_n = 3,06		P_{sz} = 3,06
	I_n = 4,91		I_{sz} = 4,91

UKŁAD SIECI: TN-S
SYSTEM OCHRONY RZECIWPORAŻENIOWEJ:
SAMOCZYNNY WYŁĄCZANIE ZASILANIA

OBLICZENIA TABLICA TSPP-4

Wyszczególnienie	Pz kW	wsp. jedn. k	Pi kW
oświetlenie			
gniazda	4,00	1,00	4,00
	P_n = 4,00		P_{sz} = 43,20
	I_n = 6,41		I_{sz} = 69,28

WOJEWÓDZKIE PRZEDSIĘBIORSTWO USŁUG INWESTYCYJNYCH
ul. Tadeusza Wyżłowskińskiego 3, 06-400 Ciechanów
biuro@wpui.pl
REGON: 130013128, NIP: 5660004573

NAZWA ZAMIERZENIA BUDOWLANEGO:
Budowa nowego budynku z przeznaczeniem na Centrum Psychiatrii wraz z wyposażeniem oraz przebudowa Kliniki Psychiatrii, Stresu Bojowego i Psychotraumatologii

INWESTOR:
WOJSKOWY INSTYTUT MEDYCZNY
PAŃSTWOWY INSTYTUT BADAWCZY

LOKALIZACJA ZAMIERZENIA BUDOWLANEGO:
ul. Szaserów 128, 04-141 Warszawa, część dz.w. nr 84 z obrębu 3-04-03

PROJEKT TECHNICZNY
TEMAT RYSUNKU: SCHEMAT ROZDZIELNI TSPP-3, TSPP-3, TSPP-4, TSPP-4 / ROZ

DATA: 10.12.2025

Skala: 1 : 100

NR RYS: E-18

mgr inż. Jędrzej Zdzienicki
mgr inż. Edward Lewandowski
mgr inż. Jędrzej Zdzienicki