[illegible]

UWAGA:

Odpyły w rozdzielnicy prowadzić na listwę WAGO


UKŁAD SIECI: TN-S

**SYSTEM OCHRONY RZECIWPORAŻENIOWEJ:
SAMOCZYNNY WYŁĄCZANIE ZASILANIA**

| OBLICZENIA TABLICA TPO-3 | | | |
|--------------------------|------|------------|------|
| | Pz | wsp. jedn. | Pj |
| | kW | k | kW |
| Wyszczególnienie | | | |
| oświetlenie | 3,21 | 0,90 | 2,89 |
| | | | |
| Pn = | 3,21 | Psz = | 2,89 |
| In = | 5,15 | Ilsz = | 4,63 |

UWAGA:

Odpięty w rozdzielniprowadzić na listwę WAGO

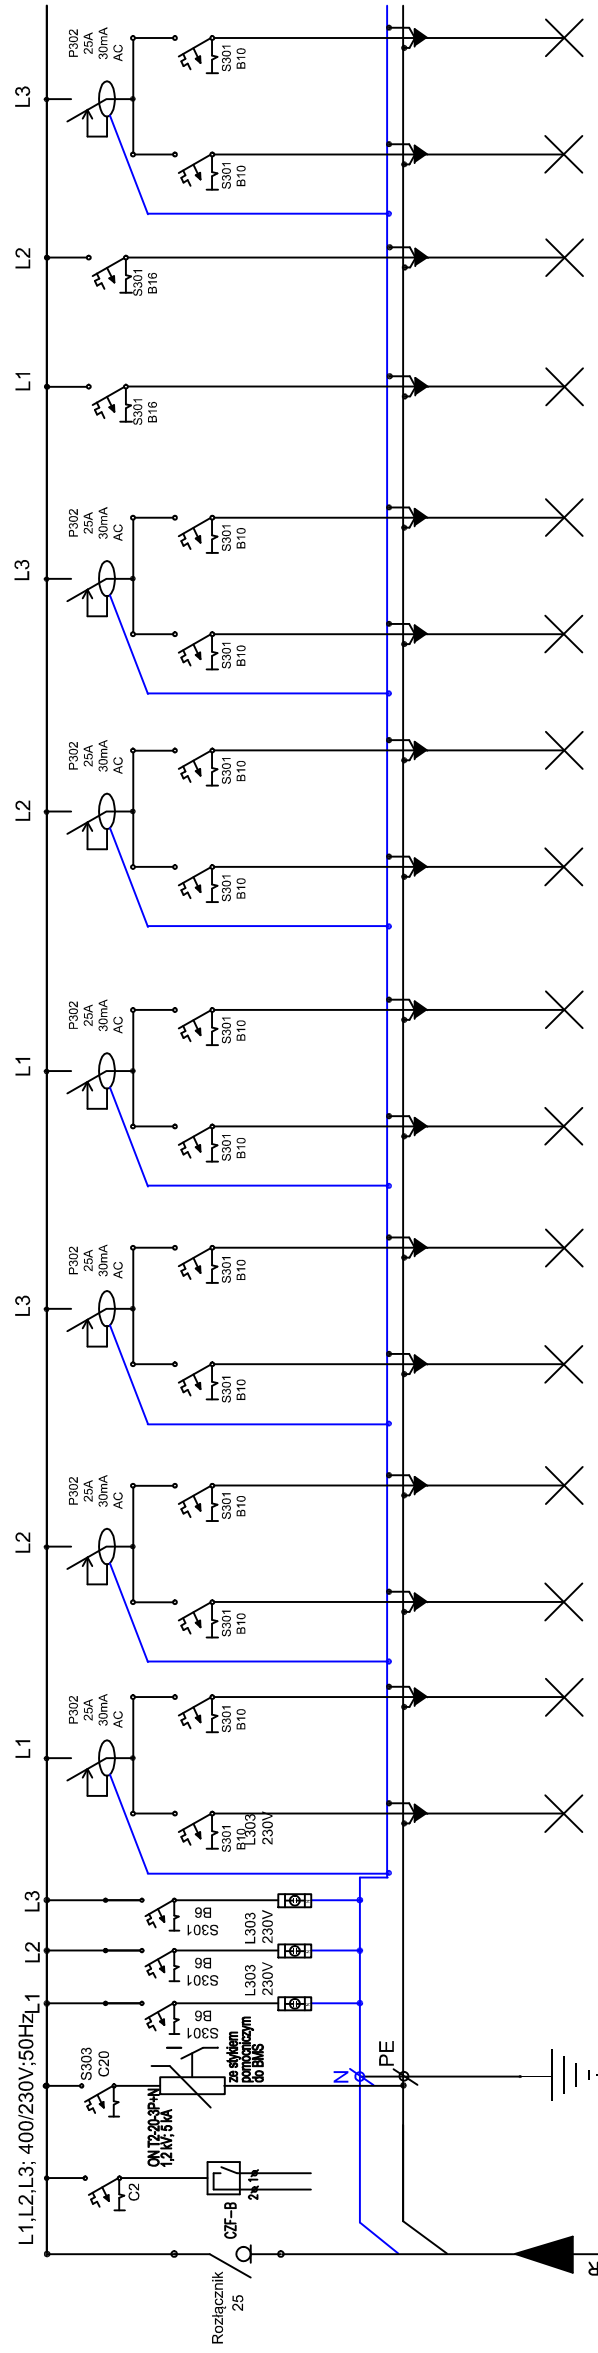

| | 1 | 2 | 3 | 4 | 5 | 6 | 7 | 8 | 9 | 10 | 11 | 12 | 13 | 14 | 15 | 16 |
|--|--|--|--|--|--|--|--|--|--|--|--|--|--|--|---------|---------|
| Nr obwodu | | | | | | | | | | | | | | | | |
| Moc zainstalowana P _i [kW] | 0.11 | 0.10 | 0.21 | 0.20 | 0.15 | 0.22 | 0.20 | 0.26 | 0.14 | 0.29 | 0.13 | 0.06 | 0.27 | 0.27 | 0.00 | 0.00 |
| Typ przewodu | N2x24-J B2ca 3x1,5 mm ² | N2x24-J B2ca 3x1,5 mm ² | N2x24-J B2ca 3x1,5 mm ² | N2x24-J B2ca 3x1,5 mm ² | N2x24-J B2ca 3x1,5 mm ² | N2x24-J B2ca 3x1,5 mm ² | N2x24-J B2ca 3x1,5 mm ² | N2x24-J B2ca 3x1,5 mm ² | N2x24-J B2ca 3x1,5 mm ² | N2x24-J B2ca 3x1,5 mm ² | N2x24-J B2ca 3x1,5 mm ² | N2x24-J B2ca 3x1,5 mm ² | N2x24-J B2ca 3x1,5 mm ² | N2x24-J B2ca 3x1,5 mm ² | Rezerwa | Rezerwa |
| Obwód | oświetlenie | oświetlenie | oświetlenie | oświetlenie | oświetlenie | oświetlenie | oświetlenie | oświetlenie | oświetlenie | oświetlenie | oświetlenie | oświetlenie | oświetlenie awaryjne | oświetlenie awaryjne | | |

| OBLICZENIA TABLICA TRO-3 | | | |
|--------------------------|-------------|--------------|-------------|
| Wyszczególnienie | Pz | wsp. jedn. | Pi |
| | kW | k | kW |
| oświetlenie | 2,61 | 0,90 | 2,35 |
| | | | |
| Pn = | 2,61 | Psz = | 2,35 |
| ln = | 4,19 | lsz = | 3,77 |



WOJEWÓDZKIE PRZEDSIĘBIORSTWO USŁUG INWESTYCYJNYCH
ul. Tadeusza Wyrykowskiego 3, 06-400 Ciechanów
biuro@wpui.pl

REGON: 13
A ZAMIERZENIA BUDOWLANEGO:

Budowa nowego budynku z przeznaczeniem na Centrum Psychiatrii wraz z wyposażeniem oraz przebudowa Kliniki Psychiatrii, Stresu Bojowego i Psychotraumatologii

STOR:
WOJSKOWY INSTYTUT MEDYCZNY
PAŃSTWOWY INSTYTUT BADAWCZY

DOWLANEGO:

LIZACJA ZAMIERZENIA BUDOWLANEGO:
serów 128, 04-141 Warszawa, część dz.ew. nr 8/4 z obrebu 3-04-03

RYSEK TECHNICZNY: SCHEMAT ROZDZIELNI TPO-3 i TRO-3

Projektant:
mgr inż. Jerzy Zieliński
nr upr. bez ograniczeń 158/Wa/74

Sprawdzający:
mgr inż. Edward Lewandowski
nr upr. bez ograniczeń Cie-17/83

E-21

NR BYS: