
[illegible]

UWAGA:
Odpiły w rozdzielnici wprowadzić na listwę WAGO




OBLICZENIA TABLICA TPO-4			
Wyszczególnienie	Pz	wsp. jedn.	Pi
	kW	k	kW
oświetlenie	0.56	0,90	0,50
Pn =	0.56	Psz =	0.50
ln =	0.90	lsz =	0.81

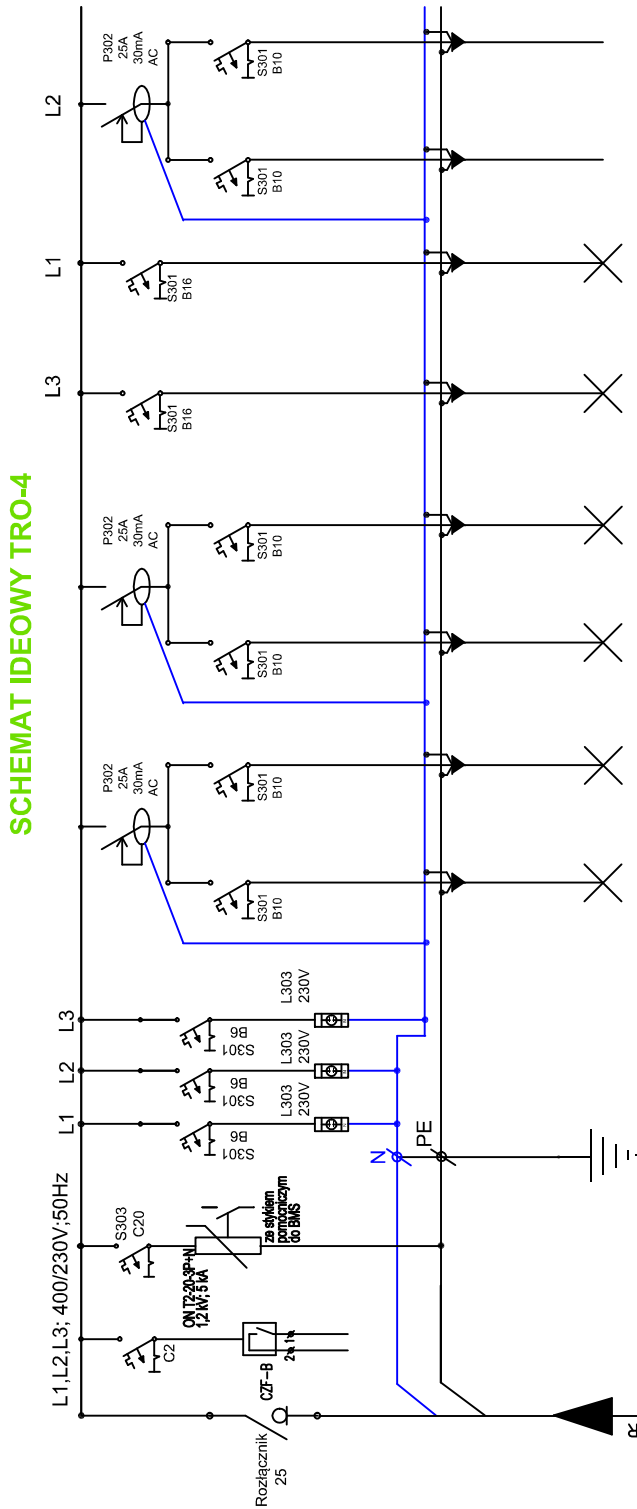

Nr obwodu	1	2	3	4	5	6	7	8
Moc zainstalowana P _i [kW]	0.20	0.12	0.13	0.10	0.27	0.27	0.00	0.00
Typ przewodu	N2x24-J B2ca 3x1,5 mm ²	N2x24-J B2ca 3x1,5 mm ²	N2x24-J B2ca 3x1,5 mm ²	N2x24-J B2ca 3x1,5 mm ²	N2x24-J B2ca 3x1,5 mm ²	N2x24-J B2ca 3x1,5 mm ²	Rezerwa	Rezerwa
Obwód	oświetlenie	oświetlenie	oświetlenie	oświetlenie	oświetlenie awaryjne	oświetlenie awaryjne		

UKŁAD SIECI: TN-S
SYSTEM OCHRONY RZECIWPORAŻENIOWEJ:
SAMOCZYNNNE WYŁĄCZANIE ZASILANIA

OBLICZENIA TABLICA TRO-4			
Wyszczególnienie	Pz	wsp. jedn.	Pi
	kW	k	kW
oświetlenie	1.09	0.90	0.98
Pn =	1.09	Psz =	0.98
ln =	1.75	lsz =	1.57

	WJEWODZKIE PRZEDSIĘBIORSTWO USŁUG INWESTYCYJNYCH ul. Tadeusza Wyżykowskiego 3, 06-400 Ciechanów biuro@wpi.pl REGON: 130013128, NIP: 5660004573		06.10.2025 DATA:	1 : 100 SKALA:	E-22 NR RYS:
	NAZWA ZAMIERZENIA BUDOWLANEGO: Budowa nowego budynku do przeznaczaniem na Centrum Psychiatrii wraz z wyposażeniem oraz przebudowa Kliniki Psychiatrii, Stresu Bojowego i Psychotraumatologii				
INWESTOR:	WOJSKOWY INSTYTUT MEDYCZNY PAŃSTWOWY INSTYTUT BADAWCZY				
LOKALIZACJA ZAMIERZENIA BUDOWLANEGO:	ul. Szaserów 128, 04-141 Warszawa, część dz. ew. nr 8/4 z obrębu 3-04-03				
PROJEKT TECHNICZNY	TEMAT ROZDZIELNI TPO-4 i TPO-4				
TEMAT RYSUNKU:					
Projektant: mgr inż. Jerzy Zieliński nr upr. bez ograniczeń 158Ww/74					
Sprawdzający: mgr inż. Edward Lewandowski nr upr. bez ograniczeń 06-17/83	