


SCHEMAT IDEOWY TPO-7

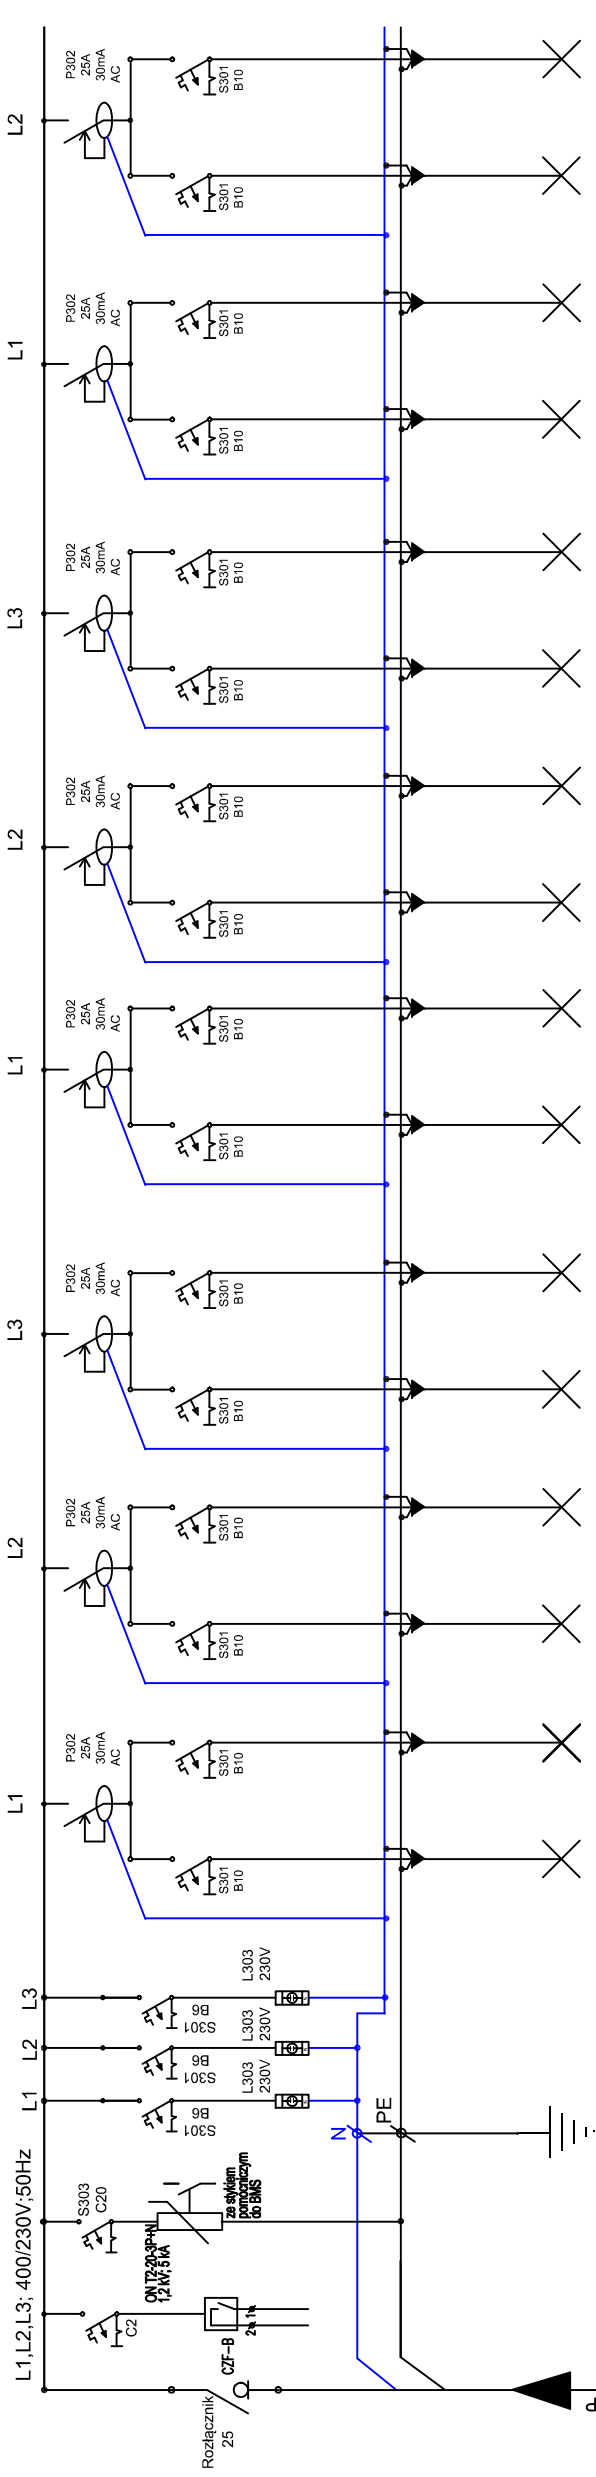


OBLICZENIA TABLICA TPO-7			
Wyszczególnienie		Pz	Pi
		kW	k
oświetlenie		2,03	0,90
Pn =		2,03	Psz = 1,83
In =		3,26	Isz = 2,93

UWAGA:  
Odpyty w rozdzielniwyprowadzić na listwę WAGO

Nr obwodu	1	2	3	4	5	6	7	8	9	10	11	12	13	14	15	16
Moc zainstalowana Pi [kW]	0.25	0.29	0.14	0.14	0.14	0.14	0.14	0.11	0.12	0.12	0.12	0.12	0.12	0.08	0.00	0.00
Typ przewodu	N2x24-J B2ca 3x1,5 mm²	N2x24-J B2ca 3x1,5 mm²	N2x24-J B2ca 3x1,5 mm²	N2x24-J B2ca 3x1,5 mm²	N2x24-J B2ca 3x1,5 mm²	N2x24-J B2ca 3x1,5 mm²	N2x24-J B2ca 3x1,5 mm²	N2x24-J B2ca 3x1,5 mm²	N2x24-J B2ca 3x1,5 mm²	N2x24-J B2ca 3x1,5 mm²	N2x24-J B2ca 3x1,5 mm²	N2x24-J B2ca 3x1,5 mm²	N2x24-J B2ca 3x1,5 mm²	N2x24-J B2ca 3x1,5 mm²	Rezerwa	Rezerwa
Obwód	oświetlenie	oświetlenie	oświetlenie	oświetlenie	oświetlenie	oświetlenie	oświetlenie	oświetlenie	oświetlenie	oświetlenie	oświetlenie	oświetlenie	oświetlenie	oświetlenie		

UKŁAD SIECI: TN-S  
SYSTEM OCHRONY RZECIWPORAŻENIOWEJ:  
SAMOCZYNNY WYŁĄCZANIE ZASILANIA

SCHEMAT IDEOWY TRO-7

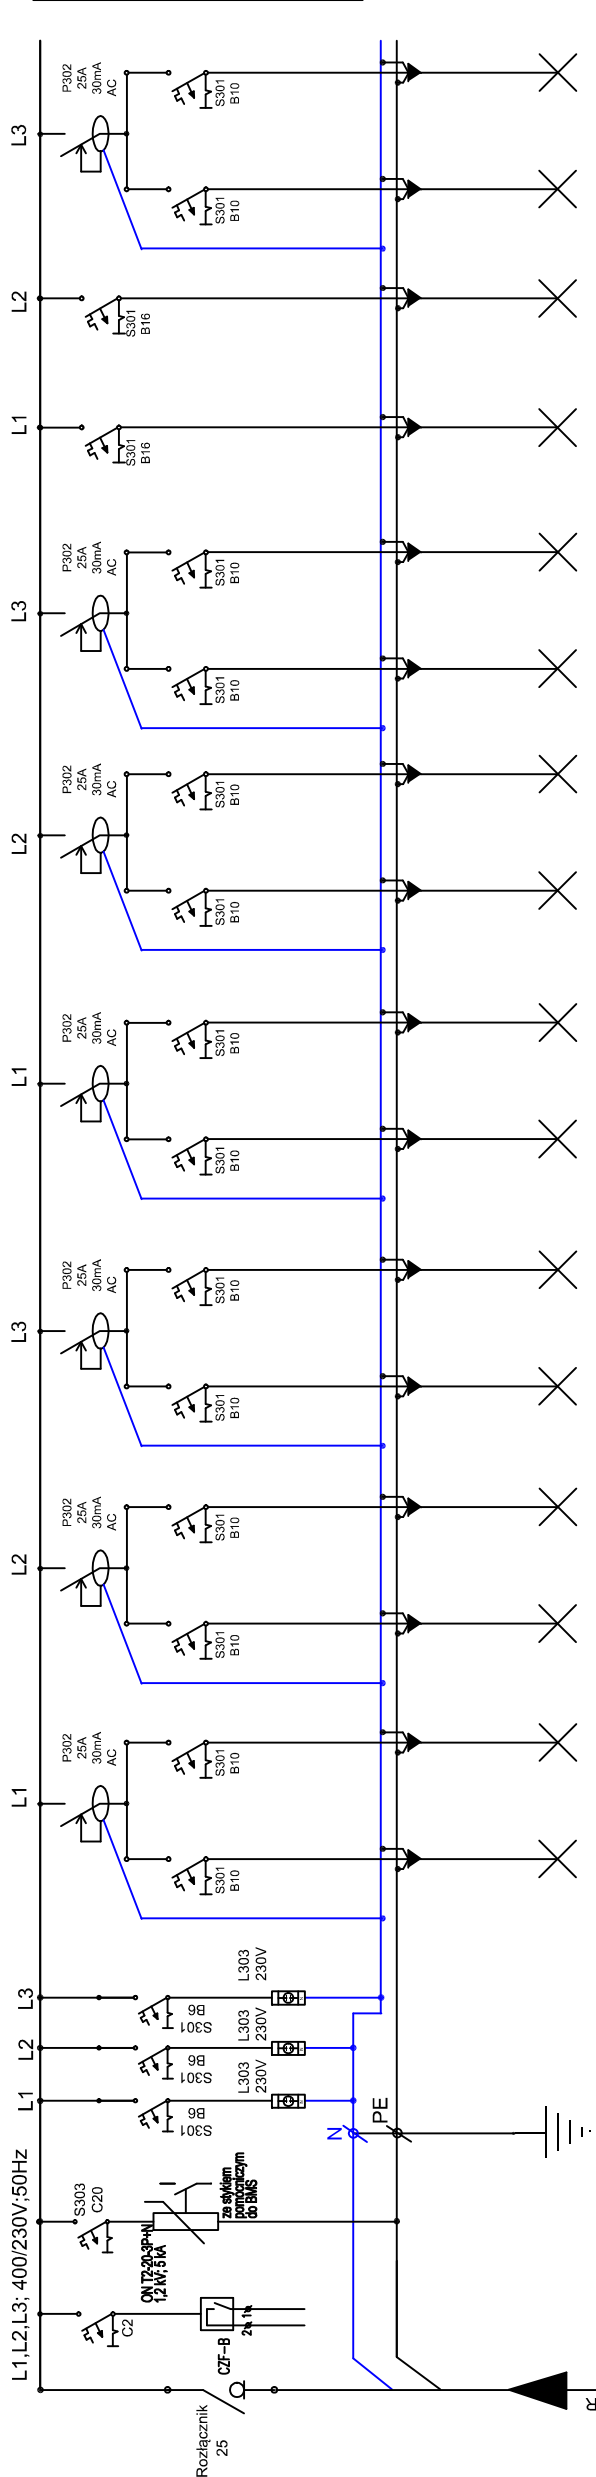

Nr obwodu	1	2	3	4	5	6	7	8	9	10	11	12	13	14	15	16
Moc zainstalowana Pi [kW]	0.07	0.12	0.05	0.07	0.10	0.10	0.16	0.20	0.16	0.12	0.07	0.00	0.07	0.03	0.00	0.00
Typ przewodu	N2x24-J B2ca 3x1,5 mm²	N2x24-J B2ca 3x1,5 mm²	N2x24-J B2ca 3x1,5 mm²	N2x24-J B2ca 3x1,5 mm²	N2x24-J B2ca 3x1,5 mm²	N2x24-J B2ca 3x1,5 mm²	N2x24-J B2ca 3x1,5 mm²	N2x24-J B2ca 3x1,5 mm²	N2x24-J B2ca 3x1,5 mm²	N2x24-J B2ca 3x1,5 mm²	N2x24-J B2ca 3x1,5 mm²	Rezerwa	N2x24-J B2ca 3x1,5 mm²	N2x24-J B2ca 3x1,5 mm²	Rezerwa	Rezerwa
Obwód	oświetlenie	oświetlenie	oświetlenie	oświetlenie	oświetlenie	oświetlenie	oświetlenie	oświetlenie	oświetlenie	oświetlenie	oświetlenie		oświetlenie awaryjne	oświetlenie awaryjne		

OBLICZENIA TABLICA TRO-7			
Wyszczególnienie		Pz	Pi
		kW	k
oświetlenie		1,32	0,90
Pn =		1,32	Psz = 1,19
In =		2,12	Isz = 1,91

WOJEWÓDZKIE PRZEDSIĘBIORSTWO USŁUG INWESTYCYJNYCH  
ul. Tadeusza Wyżkowskiego 3, 06-400 Ciechanów  
biuro@wpui.pl  
REGON: 130013128, NIP: 5660004573

NAZWA ZAMIERZENIA BUDOWLANEGO:  
Budowa nowego budynku z przeznaczeniem na Centrum Psychiatrii wraz z wyposażeniem oraz przebudowa Kliniki Psychiatrii, Stresu Bojowego i Psychotraumatologii

INWESTOR:  
WOJSKOWY INSTYTUT MEDYCZNY  
PANSTWOWY INSTYTUT BADAWCZY

LOKALIZACJA ZAMIERZENIA BUDOWLANEGO:  
ul. Szaserów 128, 04-141 Warszawa, część dz.ew. nr 8/4 z obrębu 3-04-03

PROJEKT TECHNICZNY: SCHEMAT ROZDZIELNI TPO-7 i TRO-7

TEMAT RYSUNKU:  
Projektant:  
mgr inż. Jerzy Zieliński  
nr upr. bez ograniczeń 158/Ma/74

DATA:  
06.10.2025

SKALA:  
1 : 100

NR RYS.:  
E-25