


SCHEMAT IDEOWY TPO-9

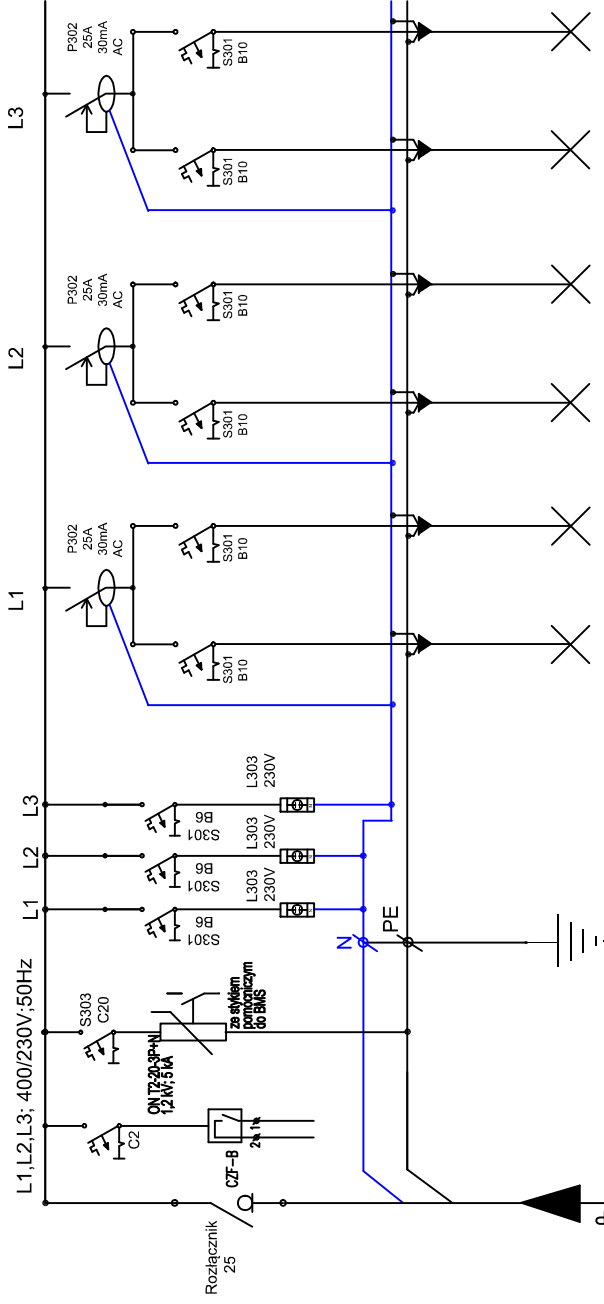

Nr obwodu	1	2	3	4	5	6
Moc zainstalowana P _I [kW]	0.22	0.22	0.47	0.11	0.00	0.00
Typ przewodu	N2x24-J B2ca 3x1,5 mm ²	N2x24-J B2ca 3x1,5 mm ²	N2x24-J B2ca 3x1,5 mm ²	N2x24-J B2ca 3x1,5 mm ²	Rezerwa	Rezerwa
Obwód	oświetlenie	oświetlenie	oświetlenie	oświetlenie		


UKŁAD SIECI: TN-S
SYSTEM OCHRONY RZECIWPORAŻENIOWEJ:
SAMOCZYNNY WYŁĄCZANIE ZASILANIA

OBLICZENIA TABLICA TPO-9				
Wyszczególnienie	Pz	wsp. jedn.	Pi	kW
	kW	k		
oświetlenie	1,02	0,90		0,92
Pn =	1,02	Psz =		0,92
ln =	1,64	lsz =		1,47

UWAGA:

Odpiły w rozdzielnicy wprowadzić na listwę WAGO

SCHEMAT IDEOWY TRO-9

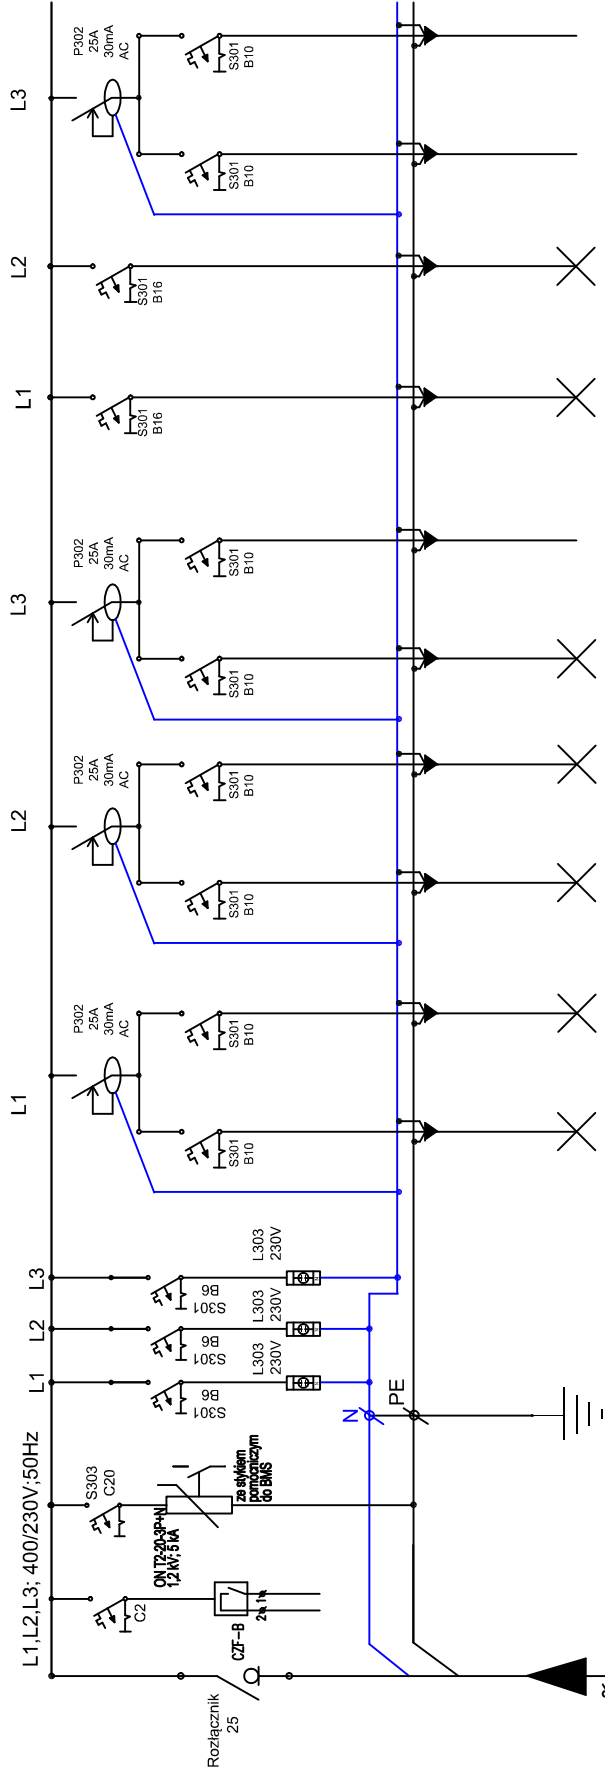

Nr obwodu	1	2	3	4	5	6	7	8	9	10
Moc zainstalowana P _i [kW]	0.13	0.24	0.15	0.11	0.13	0.00 ;	0.03	0.02	0.00	0.00
Typ przewodu	N2x24-J B2ca 3x1,5 mm ²	N2x24-J B2ca 3x1,5 mm ²	N2x24-J B2ca 3x1,5 mm ²	N2x24-J B2ca 3x1,5 mm ²	N2x24-J B2ca 3x1,5 mm ²	Rezerwa	N2x24-J B2ca 3x1,5 mm ²	N2x24-J B2ca 3x1,5 mm ²	Rezerwa	Rezerwa
Obwód	oświetlenie	oświetlenie	oświetlenie	oświetlenie	oświetlenie		oświetlenie awaryjne	oświetlenie awaryjne		

OBLICZENIA TABLICA TRO-9				
Wyszczególnienie	Pz	wsp. jedn.	Pi	kW
	kW	k		
oświetlenie	0,81	0,90	0,73	
$P_n =$	0,81	$P_{sz} =$	0,73	
$I_n =$	1,07	$I_{sz} =$	0,97	



WOJEWÓDZKIE PRZEDSIĘBIORSTWO USŁUG INWESTYCYJNYCH
ul. Tadeusza Wyryzkowskiego 3, 06-400 Ciechanów
biuro@wpui.pl
REGON: 130013128, NIP: 56600004573

NAZWA ZAMIERZENIA BUDOWLANEGO:

a nowego budynku z przeznaczeniem na Centrum Psychiatrii wraz z wyposażeniem oraz przebudowa Kliniki Psychiatrii, Stresu Bojowego i Psychotraumatologii

INVESTOR:

WOJSKOWY INSTYTUT MEDYCZNY
PAŃSTWOWY INSTYTUT BADAWCZY

LOKALIZACJA ZAMIERZENIA BUDOWLANEGO:

ul. Szaserów 128, 04-141 Warszawa, część dz.ew. nr 8/4 z obrębu 3-04-03

PROJEKT TECHNICZNY MEMAT ROZDZIELNI TPO-9 i TRO-9

TEMAT RYSUNKI:

Projectant:

mar inž. Jerzy Zieliński
projektant,

nr upr. bez ograniczeń 158Wa/74

Sprzedający:

mgr inż. Edward Lewandowski

nr upr. bez ograniczeń Gie-177/83

06.10.2025

911RO-9

1 : 100

1 : 100

17-7

17-7