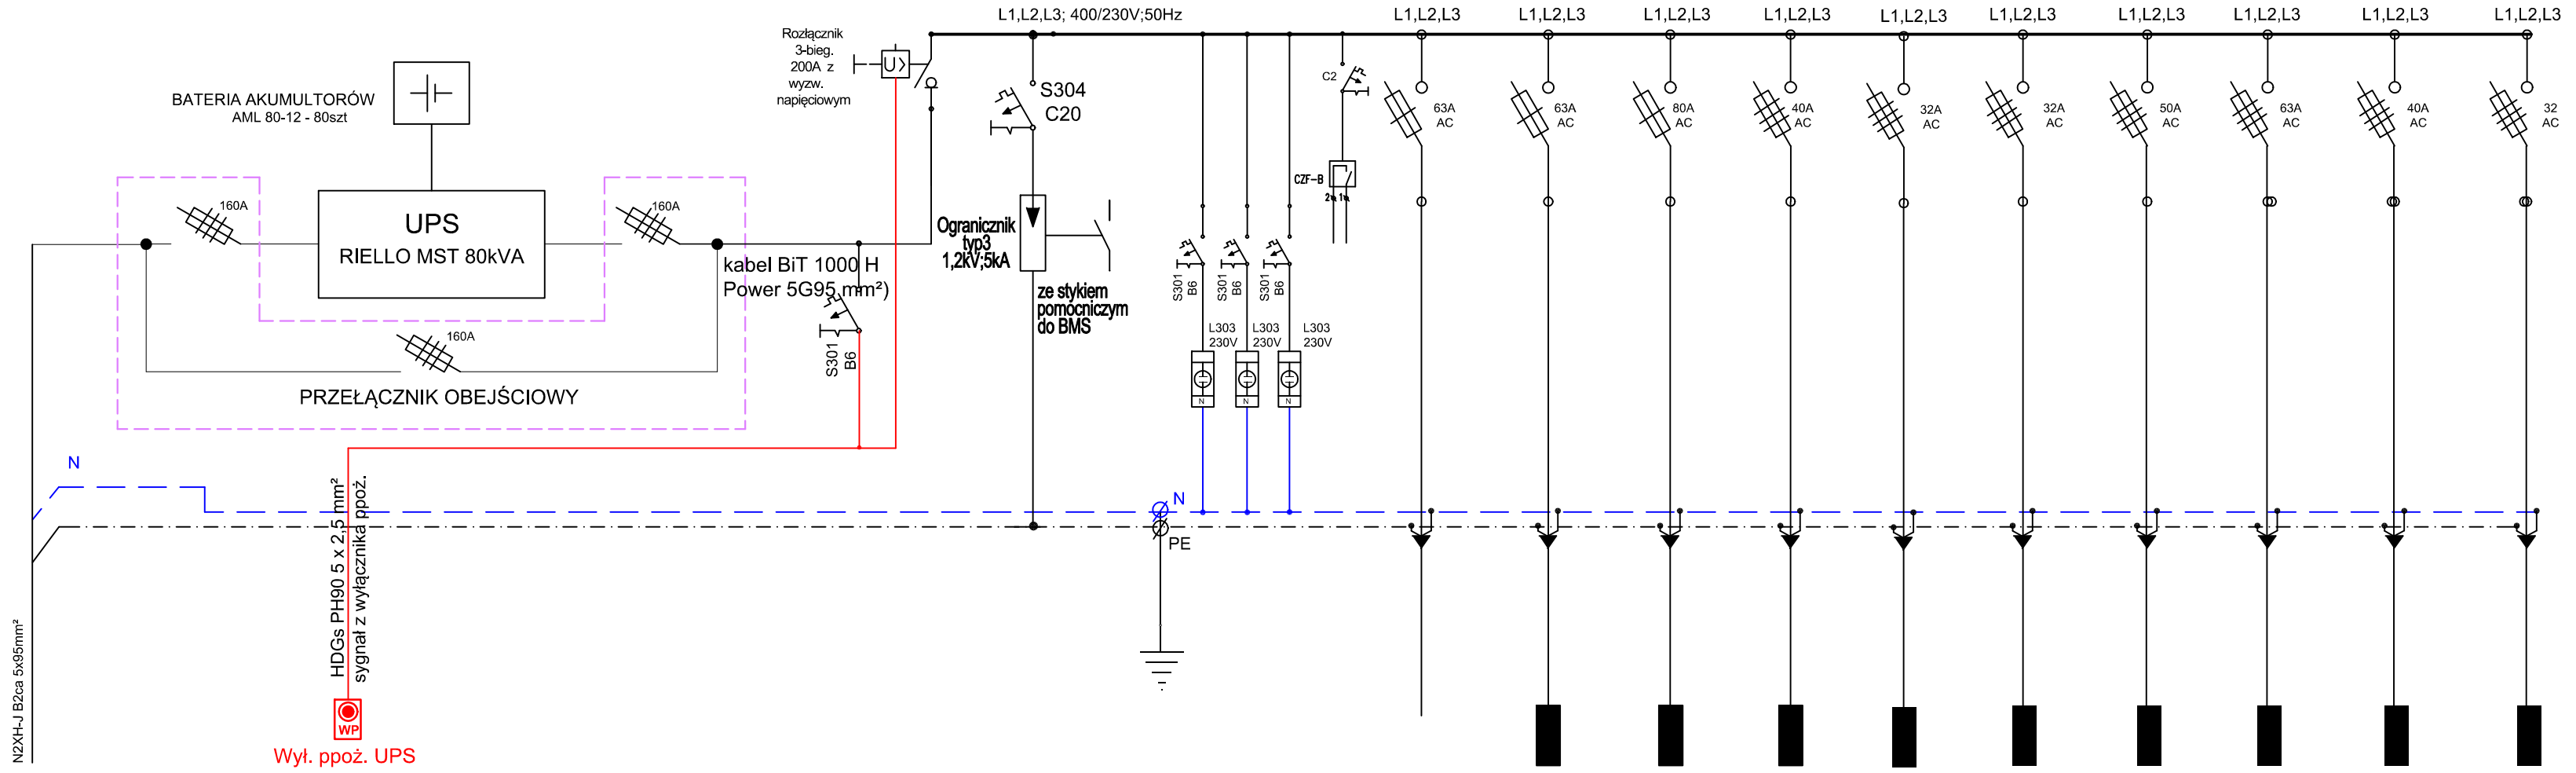

Nr obwodu	1	2	3	1	2	3	4	5	6	7	8	9	
Moc zainstalowana Pi [kVA]	kontrola i sygnalizacja obecności napięcia	ochrona przepięciowa	Zasilacz UPS 80kVA/80kW / 15min	0.00	29.50	82.00	42.00	20.00	25.50	55.50	77.50	42.00	10,00
Typ przewodu			jak na schemacie	Rezerwa	N2XH-J B2ca 5x16 mm²	N2XH-J B2ca 5x50 mm²	N2XH-J B2ca 5x10 mm²	N2XH-J B2ca 5x10 mm²	N2XH-J B2ca 5x10 mm²	N2XH-J B2ca 5x25 mm²	N2XH-J B2ca 5x50 mm²	N2XH-J B2ca 5x16 mm²	N2XH-J B2ca 5x10 mm²
Obwód			UPS		rozdzielnia TK-1	rozdzielnia TK-2	rozdzielnia TK-3	rozdzielnia TK-4	rozdzielnia TK-5	rozdzielnia TK-6	rozdzielnia TK-7	rozdzielnia TK-8	rozdzielnia TK istniejąca

UWAGI:

1 - Szafa metalowa, wyprowadzenia kabli od góry.
2 - Wielkość zestawu szaf należy dostosować do ilości aparatury przy zachowaniu min. 20% wolnego miejsca na rozbudowę.
3 - Należy stosować szafy o stopniu ochrony min. IP31 z drzwiami wyposażonymi w zamki patentowe.
4 - Wszystkie obwody odbiorcze i sterownicze wyprowadzić na listwy zaciskowe o przekroju o jeden stopień większym.
5 - Ostateczną konfigurację uzgodnić w szczegółach z dostawą systemową.

UKŁAD SIECI: TN-S
SYSTEM OCHRONY PRZECIWPORAŻENIOWEJ: SAMOCZYNNE WYŁĄCZANIE ZASILANIA

WOJEWÓDZKIE PRZEDSIĘBIORSTWO USŁUG INWESTYCYJNYCH
ul. Tadeusza Wyrzykowskiego 3, 06-400 Ciechanów
biuro@wpui.pl
REGON: 130013128, NIP: 5660004573

NAZWA ZAMIERZENIA BUDOWLANEGO:
Budowa nowego budynku z przeznaczeniem na Centrum Psychiatrii wraz z wyposażeniem oraz przebudowa Kliniki Psychiatrii, Stresu Bojowego i Psychotraumatologii

INWESTOR: WOJSKOWY INSTYTUT MEDYCZNY PAŃSTWOWY INSTYTUT BADAWCZY

LOKALIZACJA ZAMIERZENIA BUDOWLANEGO:
ul. Szaserów 128, 04-141 Warszawa, część dz.ew. nr 8/4 z obrębu 3-04-03

PROJEKT TECHNICZNY *SCHEMAT ROZDZIELNI R-UPS1*

DATA: 06.10.2025

TEMAT RYSUNKU:

Projektant:
mgr inż. Jerzy Zieliński
nr upr. bez ograniczeń 158/Wa/74

SKALA: 1 : 100

Sprawdzający:
mgr inż. Edward Lewandowski
nr upr. bez ograniczeń Cie-17/83

NR RYS: *E-28*