


SCHEMAT IDEOWY TK-5

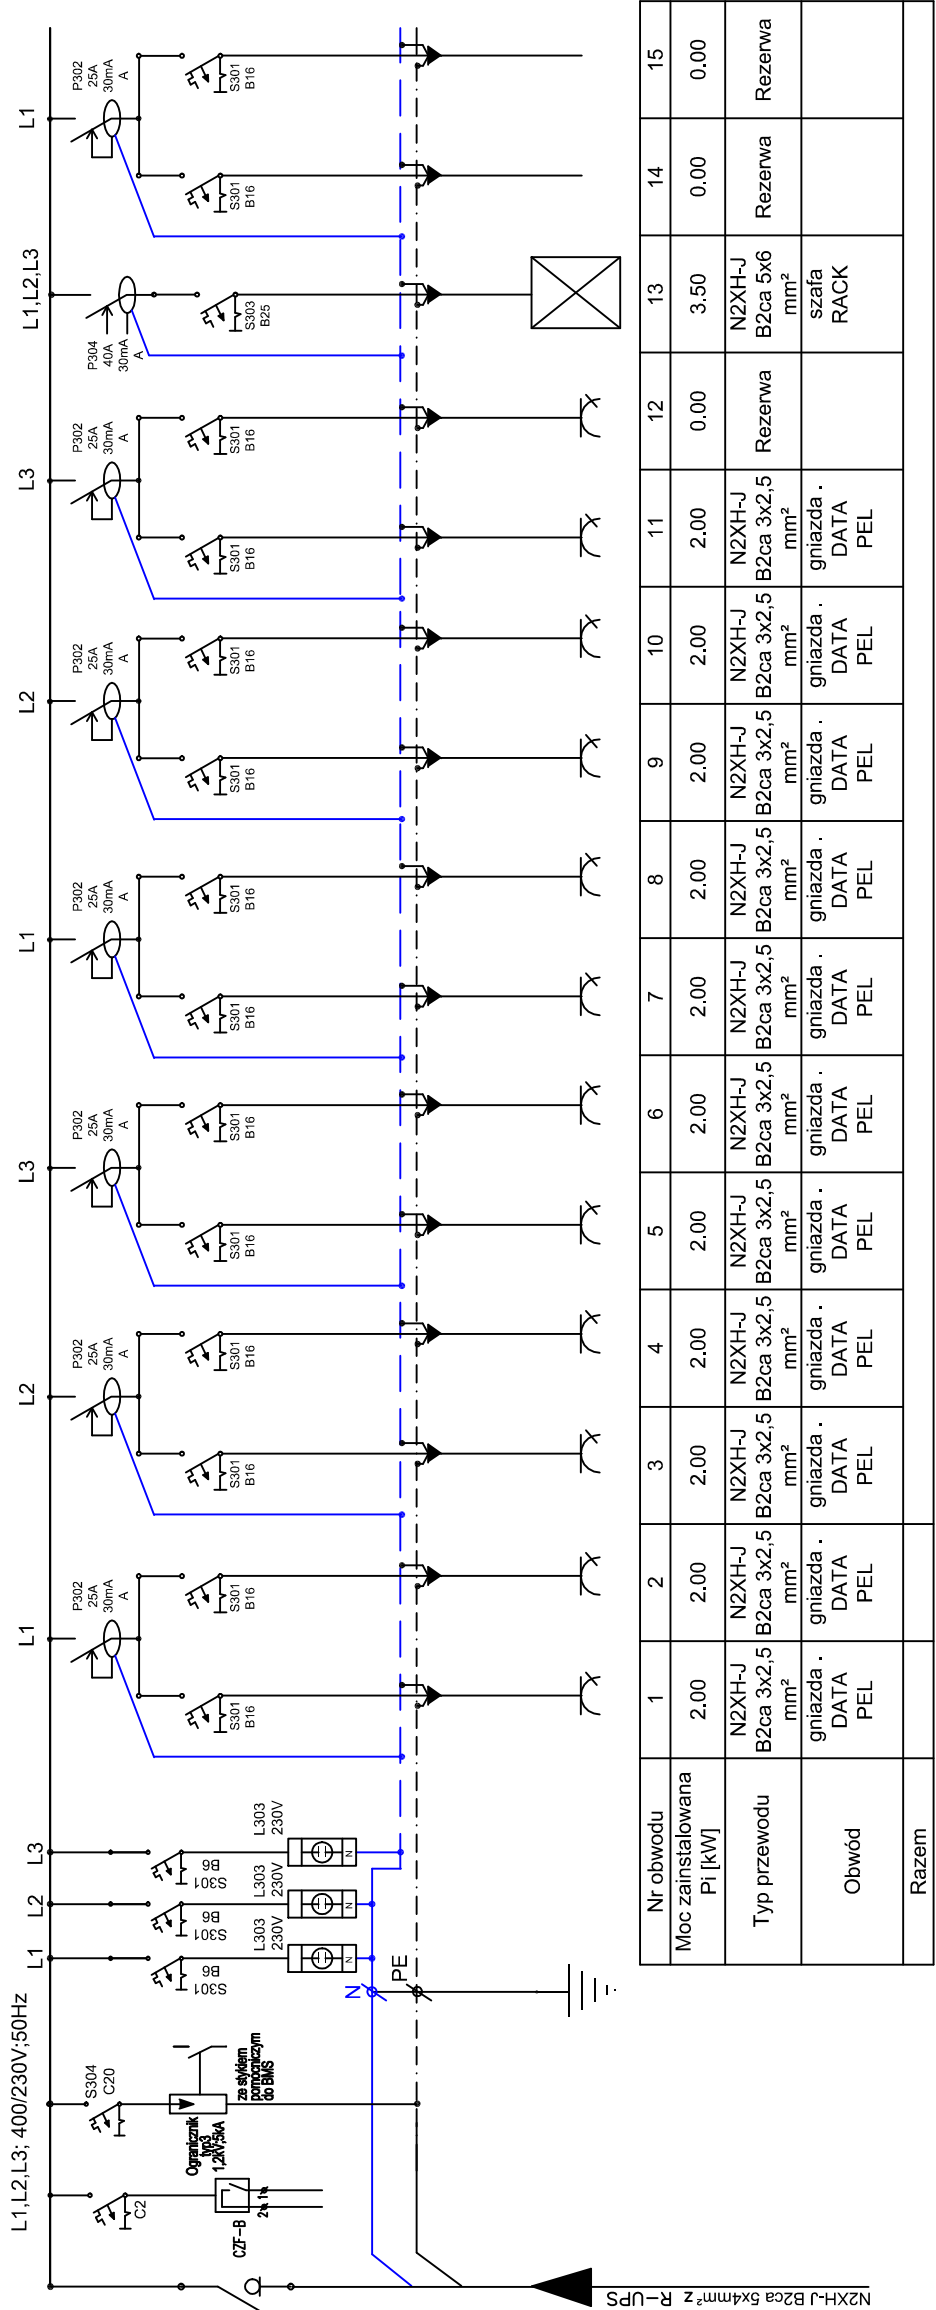


UKŁAD SIECI: TN-S  
SYSTEM OCHRONY RZECIWOPORAŻENIOWEJ:  
SAMOCZYNNE WYLĄCZANIE ZASILANIA

OBLICZENIA TABLICA TK-5				
Wyszczególnienie	Pz	wsp. jedn.		Pi
		kW	k	kVA
gniazda		25,50	0,50	12,75
		Pn = 25,50	Psz = 12,75	14,17
		In = 40,89	Isz = 20,45	

UWAGA:  
Odpływy w rozdzielniwprowadzić na listwę WAGO

SCHEMAT IDEOWY TK-6

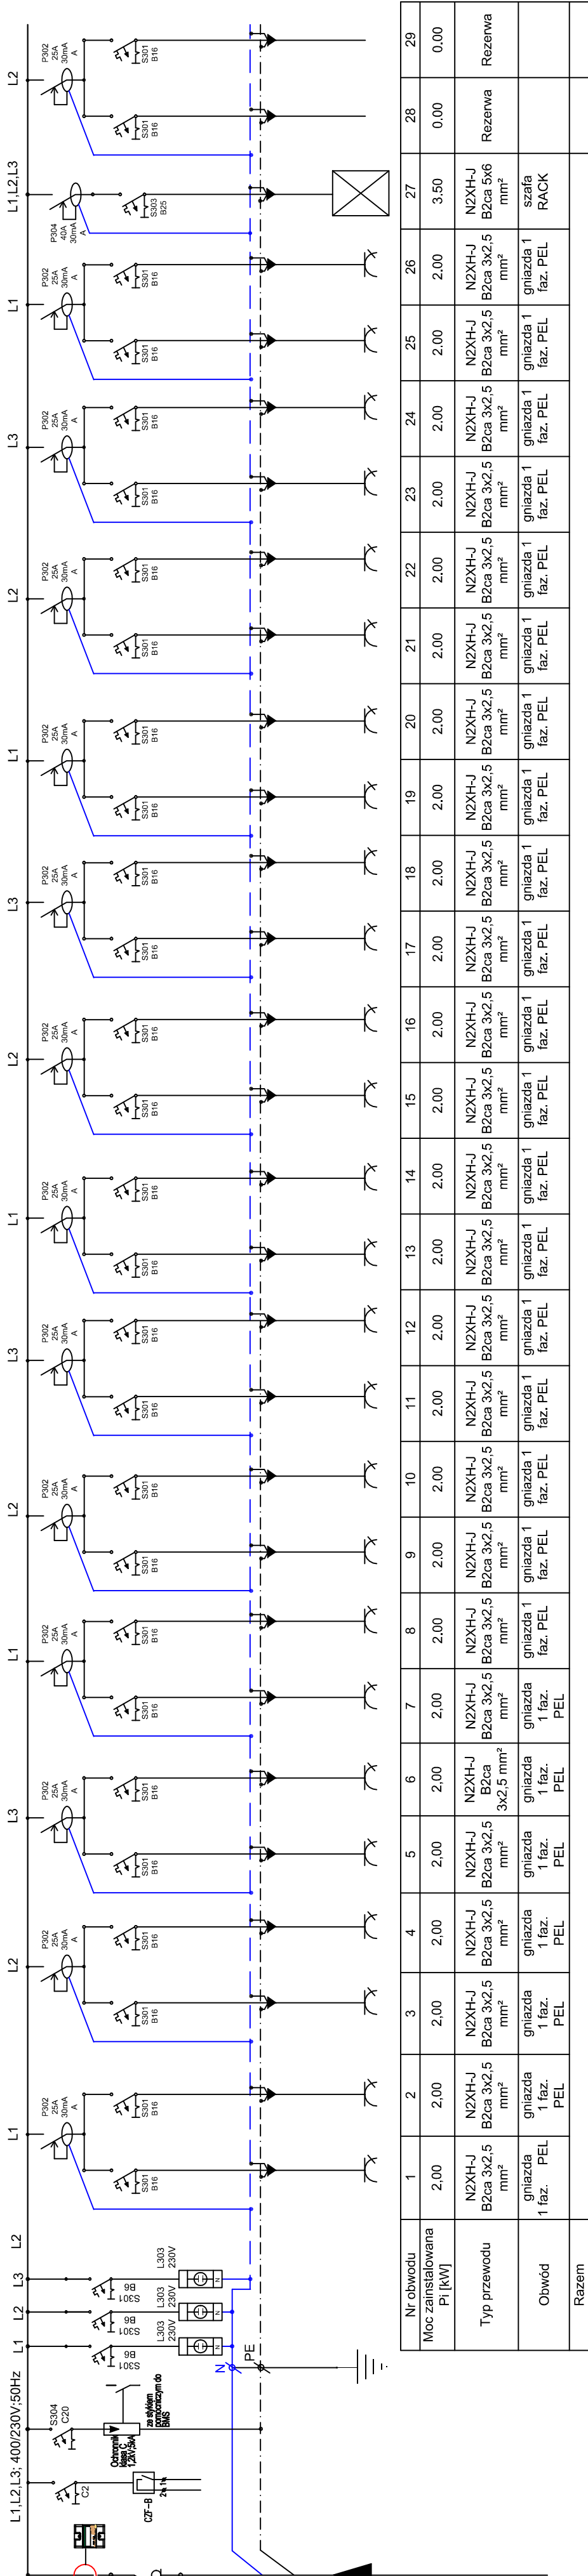

OBLICZENIA TABLICA TK-6				
Wyszczególnienie	Pz	wsp. jedn.		Pi
		kW	k	kVA
gniazda		55,50	0,50	27,75
		Pn = 55,50	Psz = 27,75	30,83
		In = 89,01	Isz = 44,50	



WOJEWÓDZKIE PRZEDSIĘBIORSTWO USŁUG INWESTYCYJNYCH  
ul. Tadeusza Wyżykowskiego 3, 06-400 Ciechanów  
biuro@wpui.pl  
REGON: 130013128, NIP: 5660004573

NAZWA ZAMIERZENIA BUDOWLANEGO:

Budowa nowego budynku z przeznaczeniem na Centrum Psychiatrii wraz z wyposażeniem oraz przebudowa Kliniki Psychiatrii, Stresu Bojowego i Psychotraumatologii

INWESTOR: WOJSKOWY INSTYTUT MEDYCZNY  
PANSTWOWY INSTYTUT BADAWCZY

LOKALIZACJA ZAMIERZENIA BUDOWLANEGO:

ul. Szaserów 128, 04-141 Warszawa, część dz. ew. nr 8/4 z objętu 3-04-03

PROJEKT TECHNICZNY

TEMAT RYSUNKU: SCHEMAT ROZDZIELNI TK-5 / TK-6

Projektant:  
mgr inż. Języ Zaliński

mgr inż. bez ograniczeń 150/Mw/74

Sprawdzający:

mgr inż. Edward Lewandowski

mgr inż. bez ograniczeń 06-17/83

NR RYS:

E-32