



SCHEMAT IDEOWY TK-7

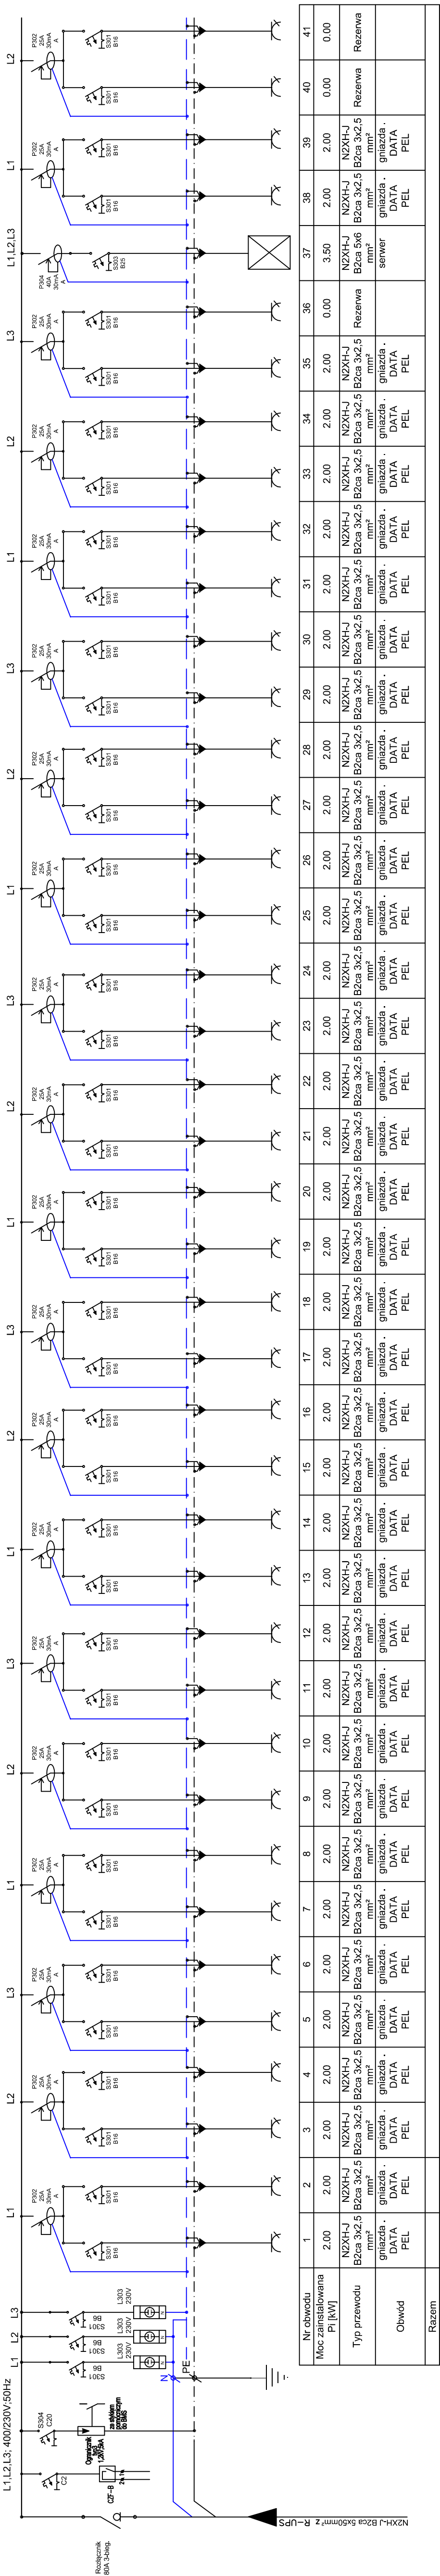

SCHEMAT IDEOWY TK-8

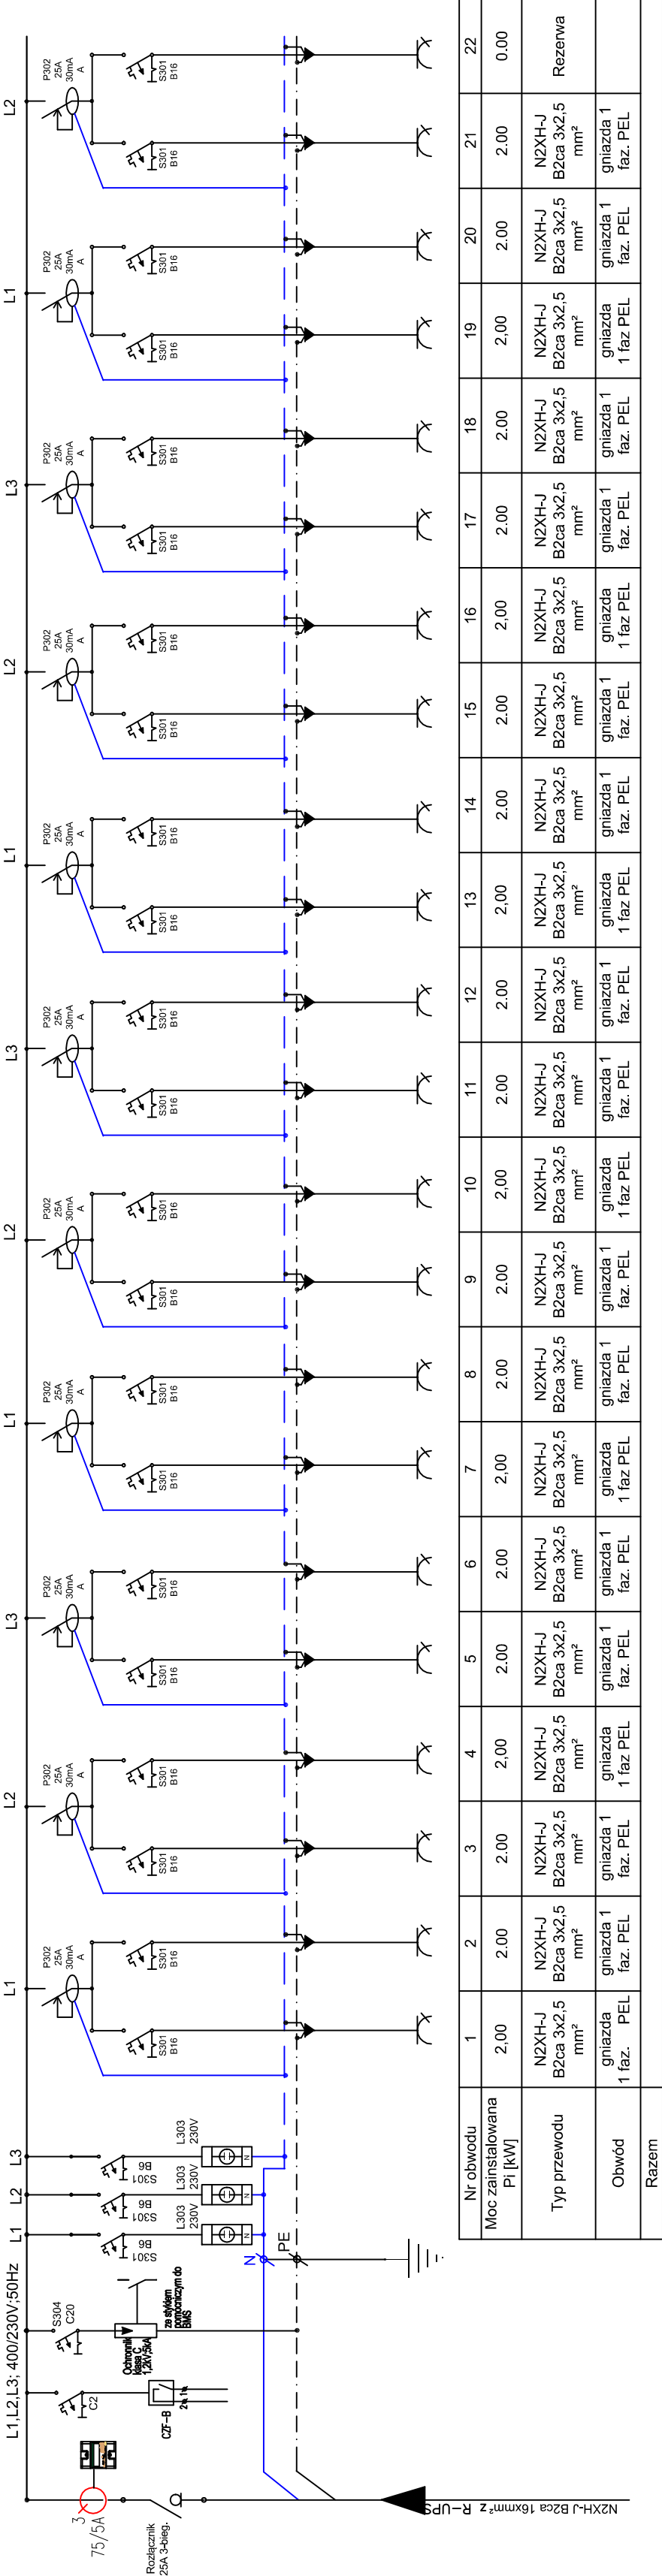


UWAGA:
Odpyty w rozdzielniwprowadzić na listwę WAGO

OBLICZENIA TABLICA TK-8			
Wyszczególnienie		Pz wsp. jedn.	
		kW	k
gniazda		42,00	0,70
Pn =		42,00	Psz = 29,40
In =		67,36	Isz = 47,15

OBLICZENIA TABLICA TK-7			
Wyszczególnienie		Pi	
		kW	kVA
gniazda		77,50	0,50
Pn =		77,50	Psz = 38,75
In =		124,29	Isz = 62,14

UKŁAD SIECI: TN-S
SYSTEM OCHRONY RZECIWPORAŻENIOWEJ:
SAMOCZYNNY WYŁĄCZANIE ZASILANIA



Wojewódzkie Przedsiębiorstwo Usług Inwestycyjnych
ul. Tadeusza Wyżkowskiego 3, 00-400 Cechanów
biuro@wpui.pl

REGION: 130013128, NIP: 5660004573


NAZWA ZAMIERZENIA BUDOWLANEGO:
Budowa nowego budynku z przeznaczeniem na Centrum Psychiatrii wraz z wyposażeniem oraz przebudowa Kliniki Psychiatrii, Stresu Bolegowej i Psychotraumatologii

INWESTOR:
WOJSKOWY INSTYTUT MEDYCZNY
PAŃSTWOWY INSTYTUT BADAWCZY

LOKALIZACJA ZAMIERZENIA BUDOWLANEGO:
ul. Szaserów 128, 04-141 Warszawa, część dz.ew. nr 8/4 z drębpu 3-04-03

PROJEKT TECHNICZNY
DATA: 06.10.2025

TEMAT RYSUNKU: SCHEMAT ROZDZIELNI TK-7 I TK-8

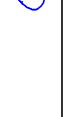Projektant: 
mgr inż. Jerzy Białecki
mgr inż. Łukasz Górecki
mgr inż. Łukasz Górecki

Skala: 1 : 100

NR RYS: E-33