


Nr obwodu	1	2	3	4	5	6	7	8	9	10	11	12	13	14	15	16
Moc zainstalowana P _I [kW]	0,27	0,10	0,10	2,50	20,40	0,01	0,50	0,10	0,15	0,50	52,42	52,42	52,42	0,07	0,00	0,00
Typ przewodu	N2XH-J B2ca 3x1,5 mm ²	N2XH-J B2ca 3x1,5 mm ²	N2XH-J B2ca 3x1,5 mm ²	N2XH-J B2ca 5x4 mm ²	N2XH-J B2ca 5x16 mm ²	N2x24-J B2ca 3x1,5 mm ²	HSLH-J 3x2,5mm ²			HSLH-J 3x2,5mm ²	N2x24-J B2ca 5x70 mm ²	N2x24-J B2ca 5x70 mm ²	N2x24-J B2ca 5x70 mm ²	N2x24-J B2ca 3x2,5 mm ²	Rezerwa	Rezerwa
Obwód	oświetlenie	zasilacz VAV 230/24V	gniazda 24V	gniazdo 3-faz.	Centrala NW3	oświetlenie awaryjne	nVent RAYCHEM	czujnik temperatury	czujnik wilgotności	nVent RAYCHEM	agregat chłodniczy	agregat chłodniczy	agregat chłodniczy	wentylator WPM		

UWAGA:

Odpięty w rozdzielnicy prowadzić na listwę WAGO

UKŁAD SIECI: TN-S

OBLICZENIA TABLICA RW-1			
Wyszczególnienie	Pz	wsp. jedn.	Pi
	kW	k	kW
gniazda	181,96	0,90	163,76
Pn =	181,96	Psz =	163,76
In =	291,81	Isz =	262,63

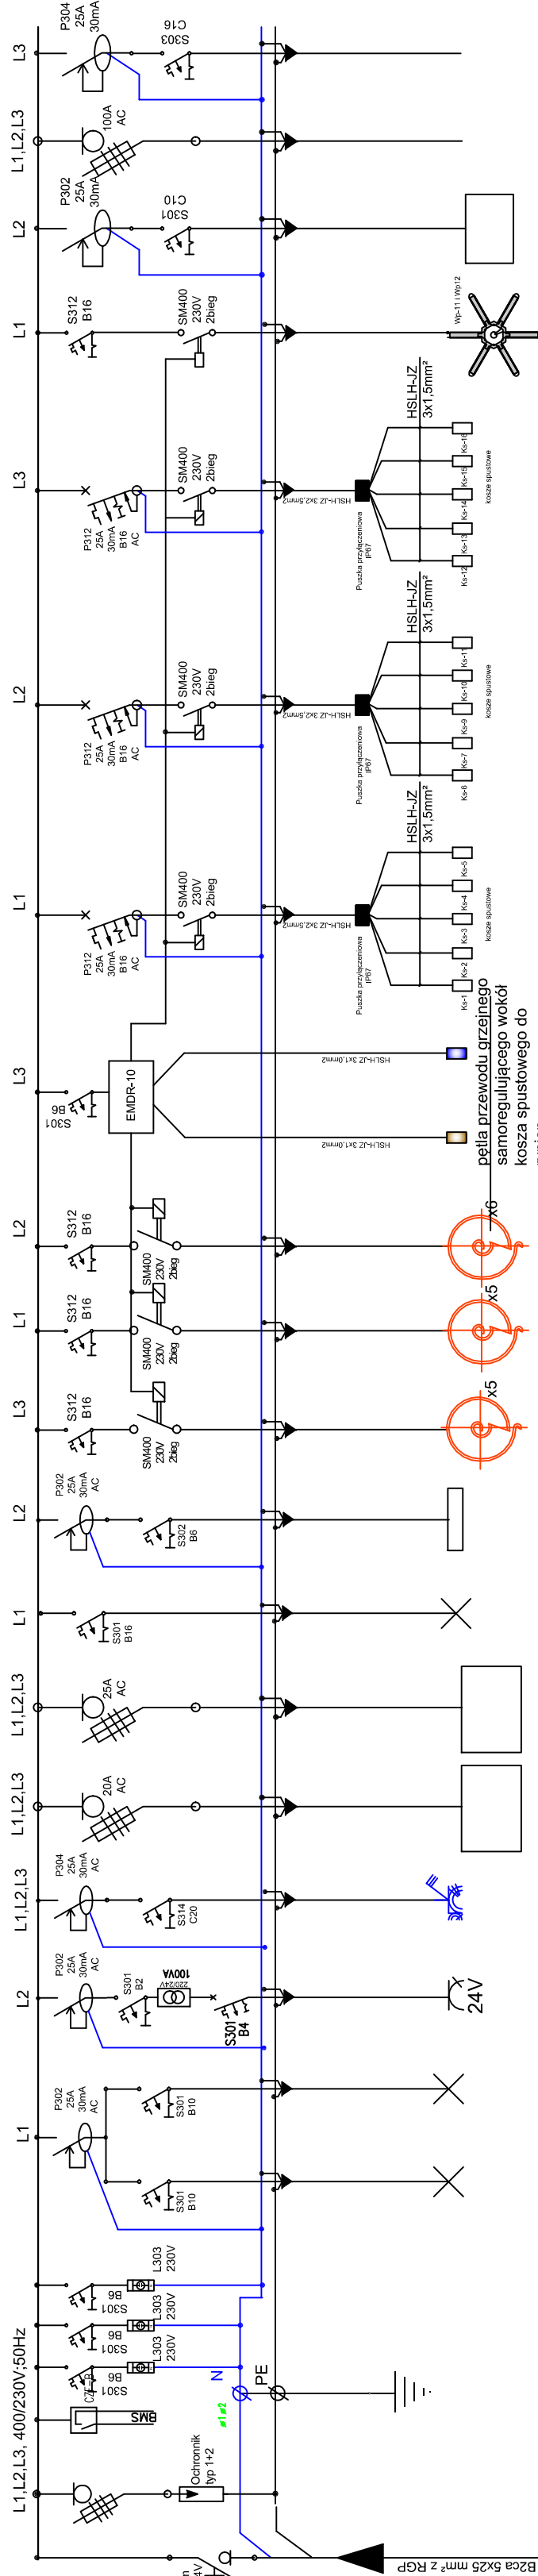

Nr obwodu	1	2	3	4	5	6	7	8	9	10	11	12	13	14	15	16	17	18	19	20
Moc załączalowana P _i [kW]	0,27	0,27	0,10	2,50	8,50	14,00	0,02	0,10	0,10	0,10	0,10	0,10	0,15	1,00	1,00	1,00	0,20	0,28	0,00	0,00
Typ przewodu	N2XH-J B2ca 3x1,5 mm ²	N2XH-J B2ca 3x1,5 mm ²	N2XH-J B2ca 3x1,5 mm ²	N2XH-J B2ca 5x4 mm ²	N2XH-J B2ca 5x6 mm ²	N2XH-J B2ca 5x10 mm ²	N2x24-J B2ca 3x1,5 mm ²	N2XH-J B2ca 3x2,5 mm ²	HSLH-JZ 3x2,5mm2	HSLH-JZ 3x2,5mm2	HSLH-JZ 3x2,5mm2	HSLH-JZ 3x2,5mm2	HSLH-JZ 3x2,5mm2	HSLH-JZ 3x2,5mm2	HSLH-JZ 3x2,5mm2	HSLH-JZ 3x2,5mm2	HSLH-JZ 3x2,5mm2	N2XH-J B2ca 3x2,5 mm ²	Rezerwa	Rezerwa
Obwód	oświetlenie	oświetlenie	gniazda 24V	gniazdo 3-faz.	Centrala NW1	Centrala NW2	oświetlenie awaryjne	zasilacz VAV 230/24V	przewód grzejny	przewód grzejny	przewód grzejny	czujnik temperatury	czujnik wilgotności	kosze spustowe ogrzewane	kosze spustowe ogrzewane	HSLH-JZ 3x2,5mm2	nVent RAYCHEM	wentylator WPL-2	Rezerwa	Rezerwa

OBLICZENIA TABLICA RW-2			
Wyszczególnienie	Pz	wsp. jedn.	Pi
	kW	k	kW
gniazda	29,79	0,90	26,81
Pn =	29,79	Psz =	26,81
In =	47,77	Isz =	43,00



WOJEWÓDZKIE PRZEDSIĘBIORSTWO USŁUG INWESTYCYJNYCH
ul. Tadeusza Wyrzykowskiego 3, 06-400 Ciechanów
biuro@wpui.pl
REGON: 1420042428, NIP: 56660004572

UZASADNIENIE ZAMIERZENIA BUDOWLANEGO:

Budowa nowego budynku z przeznaczeniem na Centrum Psychiatrii wraz z wyposażeniem oraz przebudowa Kliniki Psychiatrii, Stresu Bojowego i Psychotraumatologii

INVESTOR:

WOJSKOWY INSTYTUT MEDYCZNY
PAŃSTWOWY INSTYTUT BADAWCZY

PAŃSTWOWY INSTYTUT BADAWCZY

OKALIZACJA ZAMIERZENIA BUDOWLANEGO:

I. Szaserów 128, 04-141 Warszawa, część dz.ew. nr 8/4 z obrębu 3-04-03

PROJEKT TECHNICZNY

INTERNATIONAL JOURNAL

EMAT P

ATA:

Projektant:

mgr inż. Jerzy Zieliński

pr. upr. bez ograniczeń 158/Wa/17

prawdzący:

mgr inż. Edward Lewandowski
C/ur bez ograniczeń C/ie-17/83

☎ 010-11780

NR RYS:

NR RYS:
