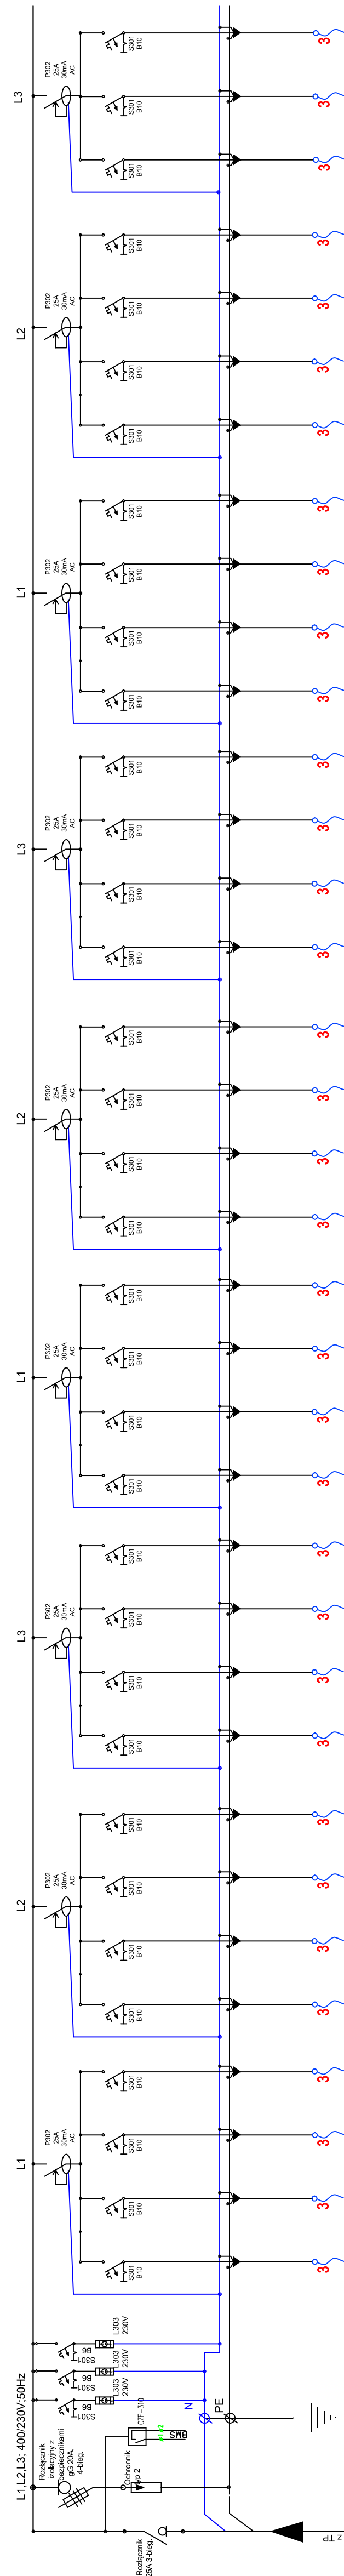


UWAGA:
Odpywy w rozdzielni wyprowadzić na listwę WAGO

OBLICZENIA TABLICA TKL-1				
Wyszczególnienie		Pz	wsp. jedh.	Pi
		kW	k	kW
gniazda		2,40	0,90	2,16
Pn =		2,40	Psz =	2,16
In =		3,85	Isz =	1,21

UKŁAD SIECI: TN-S
SYSTEM OCHRONY RZECIWPORAŻENIOWEJ:
SAMOCZYNNIE WYŁĄCZANIE ZASILANIA

[illegible]

OBLICZENIA TABLICA TKL-2			
Wyszczególnienie	Pz		Pi
	kW	wsp. jedn. k	kW
gniazda	3,84	0,90	3,46
	Pn =	Ps =	3,46
	In =	Is =	1,21