



SCHEMAT IDEOWY TKL-3

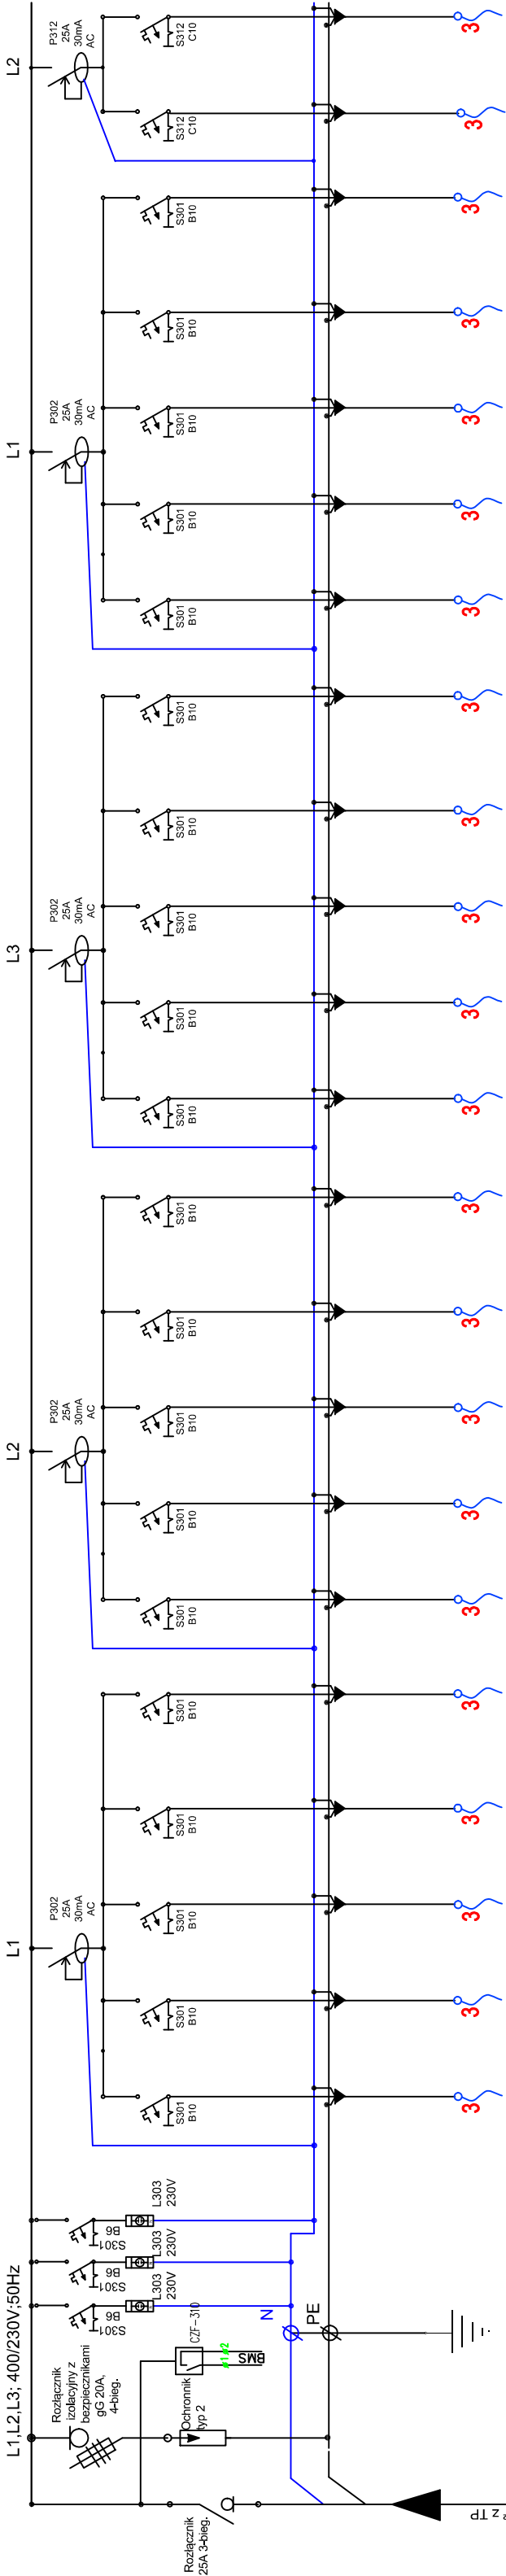

Nr obwodu	1	2	3	4	5	6	7	8	9	10	11	12	13	14	15	16	17	18	19	20	21	22
Moc zainstalowana P _i [kW]	0,12	0,12	0,12	0,12	0,12	0,12	0,12	0,12	0,12	0,12	0,12	0,12	0,12	0,12	0,12	0,12	0,12	0,12	0,12	0,12	0,12	0,12
Typ przewodu	N2XH-J B2ca 3x1,5 mm²	N2XH-J B2ca 3x1,5 mm²	N2XH-J B2ca 3x1,5 mm²	N2XH-J B2ca 3x1,5 mm²	N2XH-J B2ca 3x1,5 mm²	N2XH-J B2ca 3x1,5 mm²	N2XH-J B2ca 3x1,5 mm²	N2XH-J B2ca 3x1,5 mm²	N2XH-J B2ca 3x1,5 mm²	N2XH-J B2ca 3x1,5 mm²	N2XH-J B2ca 3x1,5 mm²	N2XH-J B2ca 3x1,5 mm²	N2XH-J B2ca 3x1,5 mm²	N2XH-J B2ca 3x1,5 mm²	N2XH-J B2ca 3x1,5 mm²	N2XH-J B2ca 3x1,5 mm²	N2XH-J B2ca 3x1,5 mm²	N2XH-J B2ca 3x1,5 mm²	N2XH-J B2ca 3x1,5 mm²	N2XH-J B2ca 3x1,5 mm²	N2XH-J B2ca 3x1,5 mm²	N2XH-J B2ca 3x1,5 mm²
Obwód	Klimatyzat.	Klimatyzat.	Klimatyzat.	Klimatyzat.	Klimatyzat.	Klimatyzat.	Klimatyzat.	Klimatyzat.	Klimatyzat.	Klimatyzat.	Klimatyzat.	Klimatyzat.	Klimatyzat.	Klimatyzat.	Klimatyzat.	Klimatyzat.	Klimatyzat.	Klimatyzat.	Klimatyzat.	Klimatyzat.	Klimatyzat.	Klimatyzat.

SCHEMAT IDEOWY TKL-4

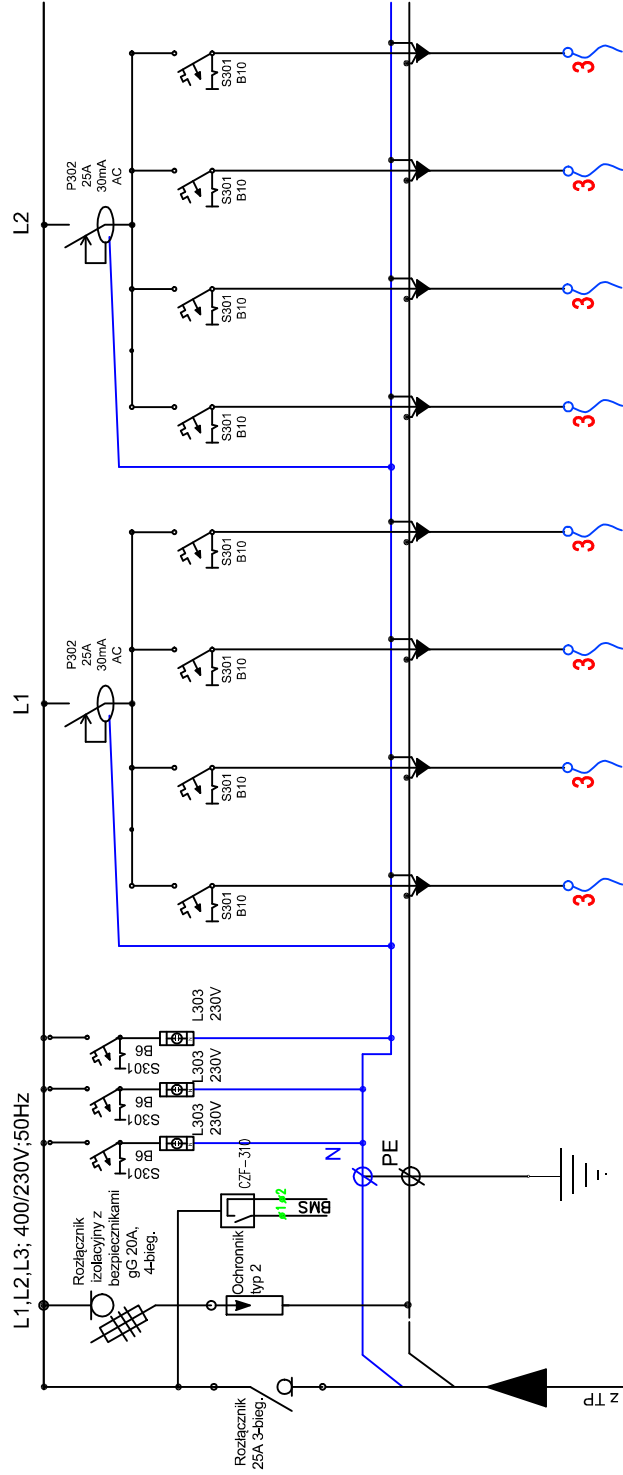


Nr obwodu	1	2	3	4	5	6	7	8
Moc zainstalowana P _i [kW]	0,12	0,12	0,12	0,12	0,12	0,12	0,12	0,12
Typ przewodu	N2XH-J B2ca 3x1,5 mm²	N2XH-J B2ca 3x1,5 mm²	N2XH-J B2ca 3x1,5 mm²	N2XH-J B2ca 3x1,5 mm²	N2XH-J B2ca 3x1,5 mm²	N2XH-J B2ca 3x1,5 mm²	N2XH-J B2ca 3x1,5 mm²	N2XH-J B2ca 3x1,5 mm²
Obwód	Klimatyzat.	Klimatyzat.	Klimatyzat.	Klimatyzat.	Klimatyzat.	Klimatyzat.	Klimatyzat.	Klimatyzat.

UWAGA:
Odpiły w rozdzielni wyprowadzić na listwę WAGO

UKŁAD SIECI: TN-S
SYSTEM OCHRONY RZECIWPORAŻENIOWEJ:
SAMOCZYNNE WYŁĄCZANIE ZASILANIA

OBLICZENIA TABLICA TKL-3					
Wyszczególnienie	P _z	wsp. jedn.	P _i		
	kW	k	kW		
gniazda	2,64	0,90	2,38		
	P _h =	0,84	P _{sz} =	2,38	
	I _n =	1,35	I _{sz} =	1,21	



WOJEWÓDZKIE PRZEDSIĘBIORSTWO USŁUG INWESTYCYJNYCH
ul. Tadeusza Wyżykowskiego 3, 06-400 Ciechanów
biuro@wpui.pl
REGON: 130013128, NIP: 5660004573

NAZWA ZAMIERZENIA BUDOWLANEGO:
Budowa nowego budynku z przeznaczeniem na Centrum Psychiatrii wraz z wyposażeniem oraz przebudowa Kliniki Psychiatrii, Stresu Bojowego i Psychotraumatologii

INWESTOR:
WOJSKOWY INSTYTUT MEDYCZNY
PANSTWOWY INSTYTUT BADAWCZY

LOKALIZACJA ZAMIERZENIA BUDOWLANEGO:
ul. Szaserów 128, 04-141 Warszawa, część dz. ew. nr 8/4 z obrębu 3-04-03

PROJEKT TECHNICZNY SCHEMAT ROZDZIELNI TKL-3 / TKL-4

DATA: 06.10.2025

TEMAT RYSUNKU:

Projektant:
mgr inż. Jerzy Zieliński
nr upr. bez ograniczeń 159/Wa/74

SKALA: 1 : 100

Sprawdzający:
mgr inż. Edward Lewandowski
nr upr. bez ograniczeń Cie-17/63

NR RYS: E-38